






Załącznik do SIWZ nr 9

LEGENDA: $x=39700.00$

-  Zakres robót Etapu I
-  Teren budowy
-  Wyciki drzew oraz usunięcia sieci podziemnych
-  Tymczasowa kanalizacja deszczowa

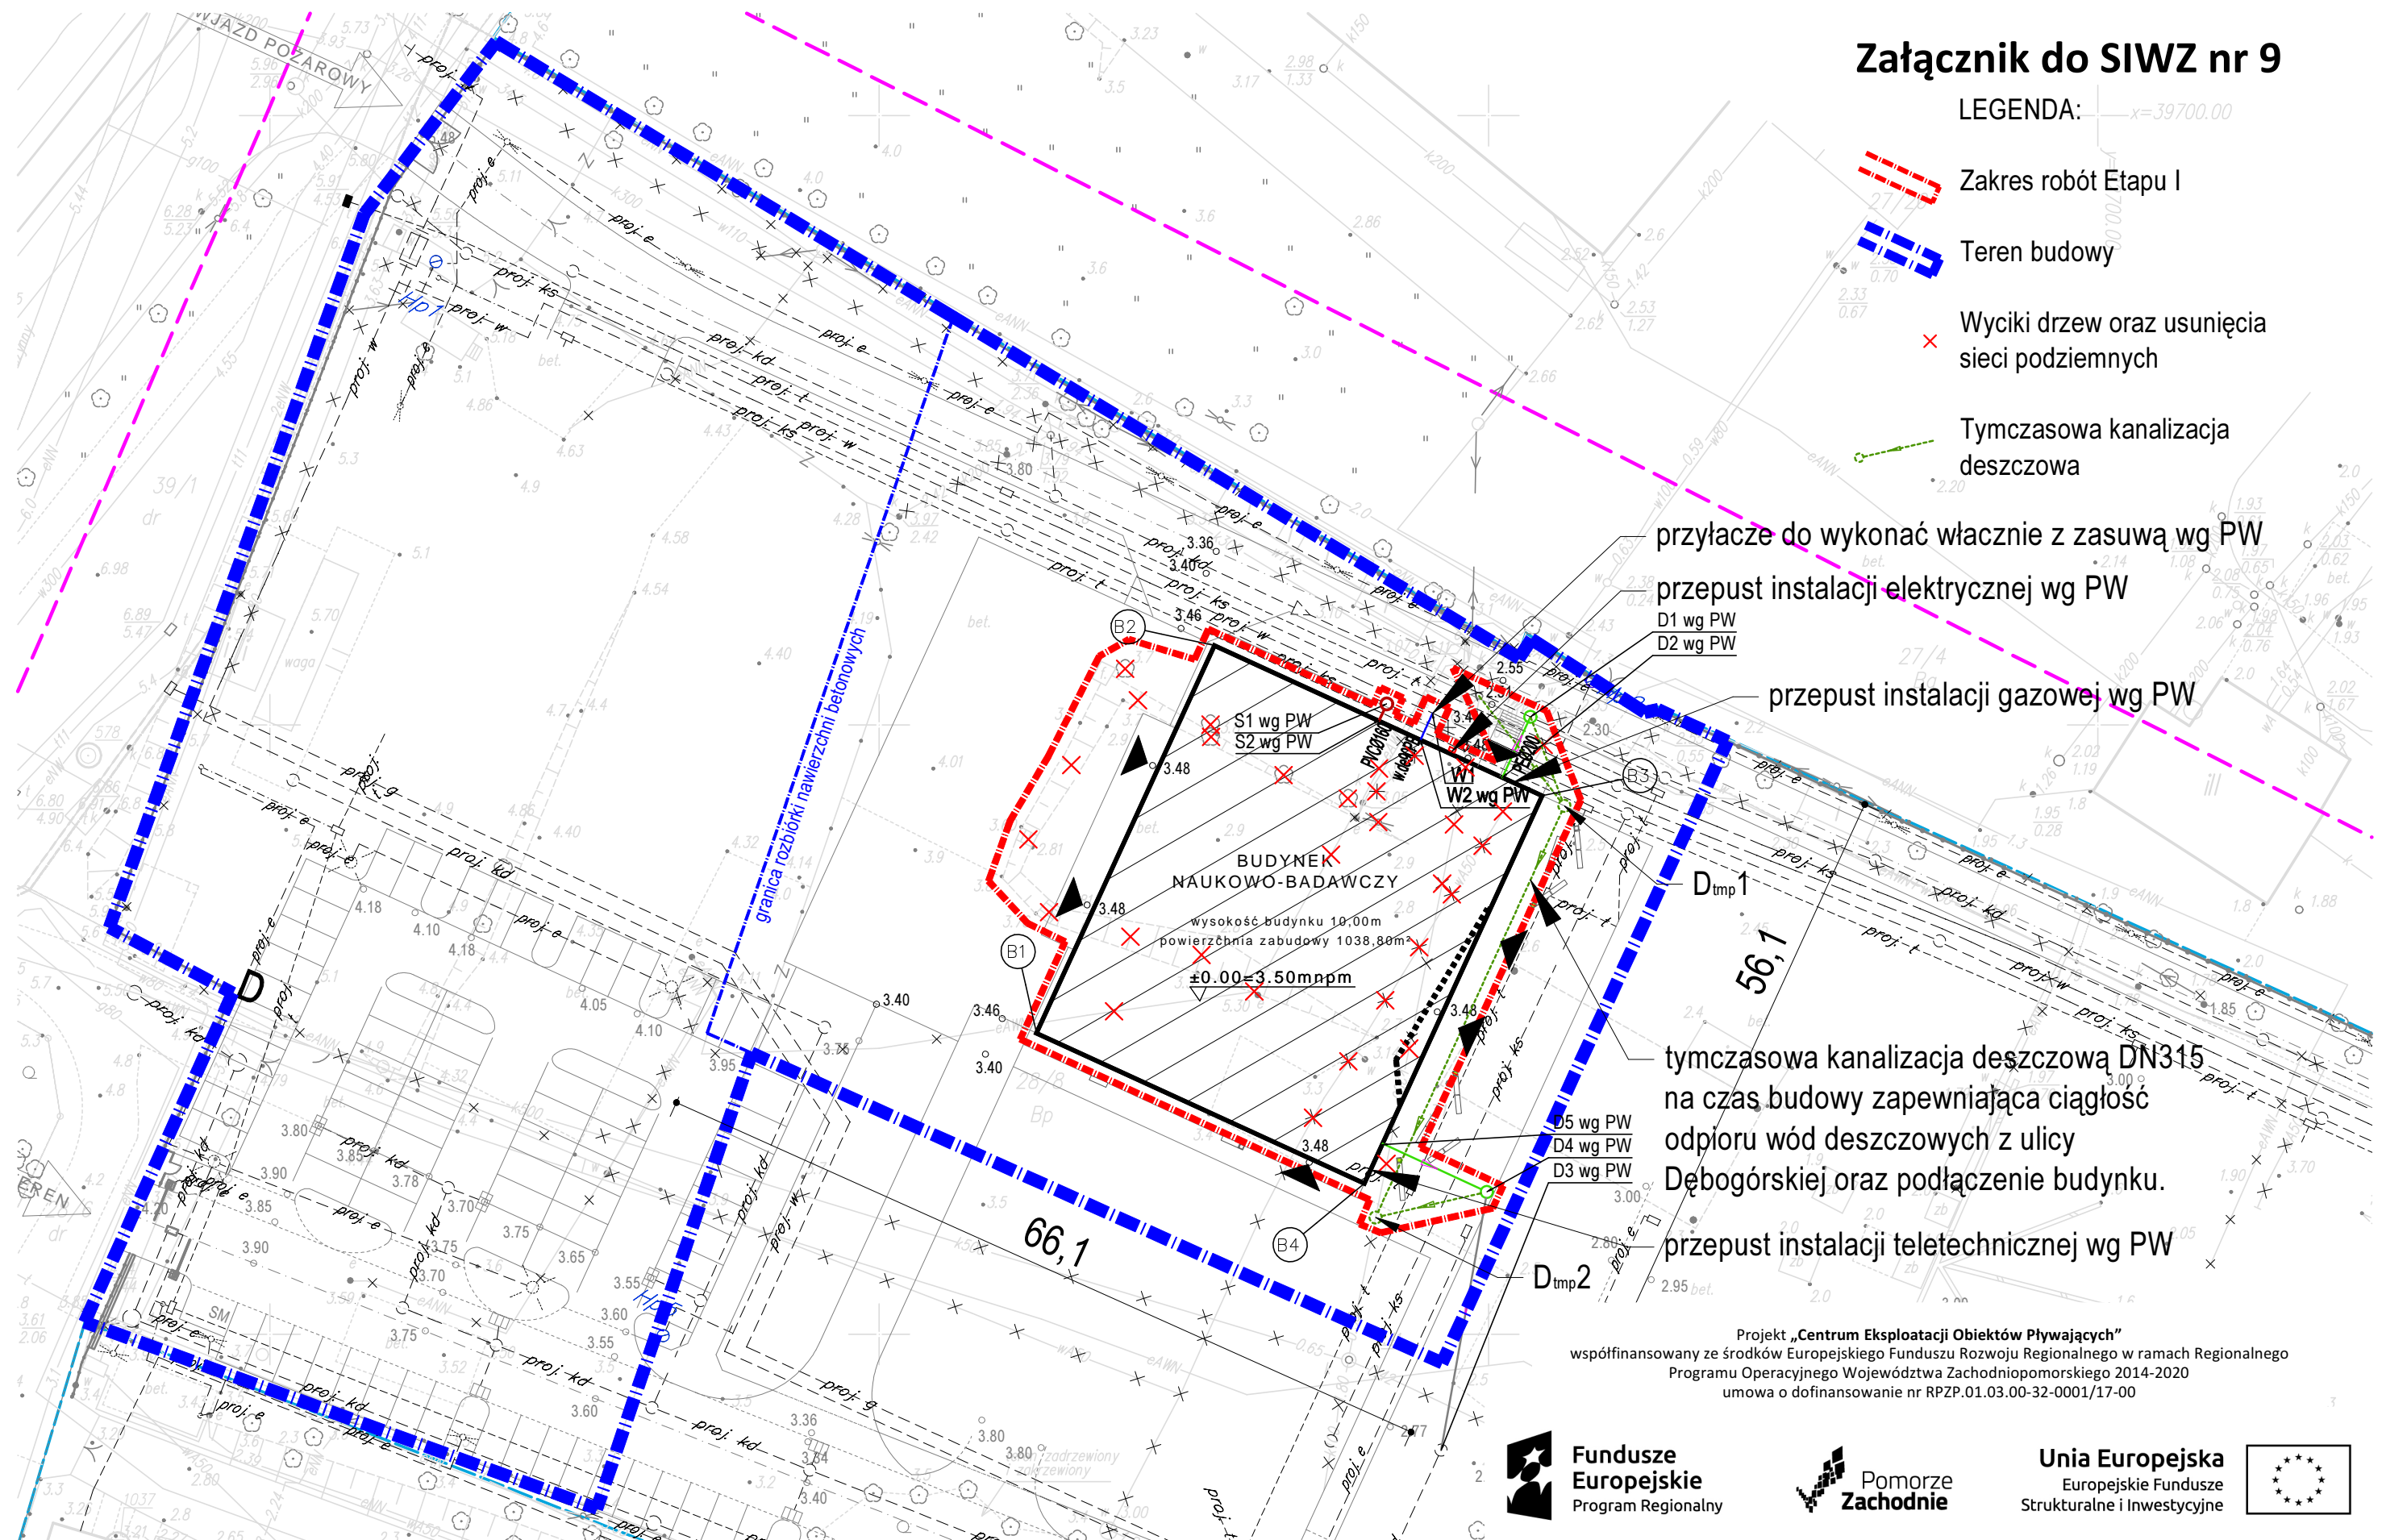

przyłącze do wykonać włącznie z zasuwą wg PW

przepust instalacji elektrycznej wg PW

D1 wg PW
D2 wg PW

przepust instalacji gazowej wg PW

tymczasowa kanalizacja deszczowa DN315
na czas budowy zapewniająca ciągłość
odpioru wód deszczowych z ulicy
Dębogórskiej oraz podłączenie budynku.

przepust instalacji teletechnicznej wg PW

D5 wg PW
D4 wg PW
D3 wg PW

Projekt „Centrum Eksploatacji Obiektów Pływających”
współfinansowany ze środków Europejskiego Funduszu Rozwoju Regionalnego w ramach Regionalnego
Programu Operacyjnego Województwa Zachodniopomorskiego 2014-2020
umowa o dofinansowanie nr RPZP.01.03.00-32-00001/17-00



Centrum Eksploatacji Obiektów Pływających- Etap I

Sytuacja 1:500

ADRES:
SZCZECIN, ul. Dębogórska

INWESTOR:
AKADEMIA MORSKA
70-500 SZCZECIN, ul. Wały chrobrego 1-2

OPRACOWAŁ:
mgr inż. arch. Paweł Kolbiarz

SKALA:
1:500
DATA: listopad 2018