



# Załącznik nr 10 do SIWZ - zakres robót - SYTUACJA


„Wykonanie robót budowlanych związanych z przebudową  
budynku dydaktycznego nr 1 Akademii Morskiej w Szczecinie  
przy ul. Willowej 2 - IV etap”

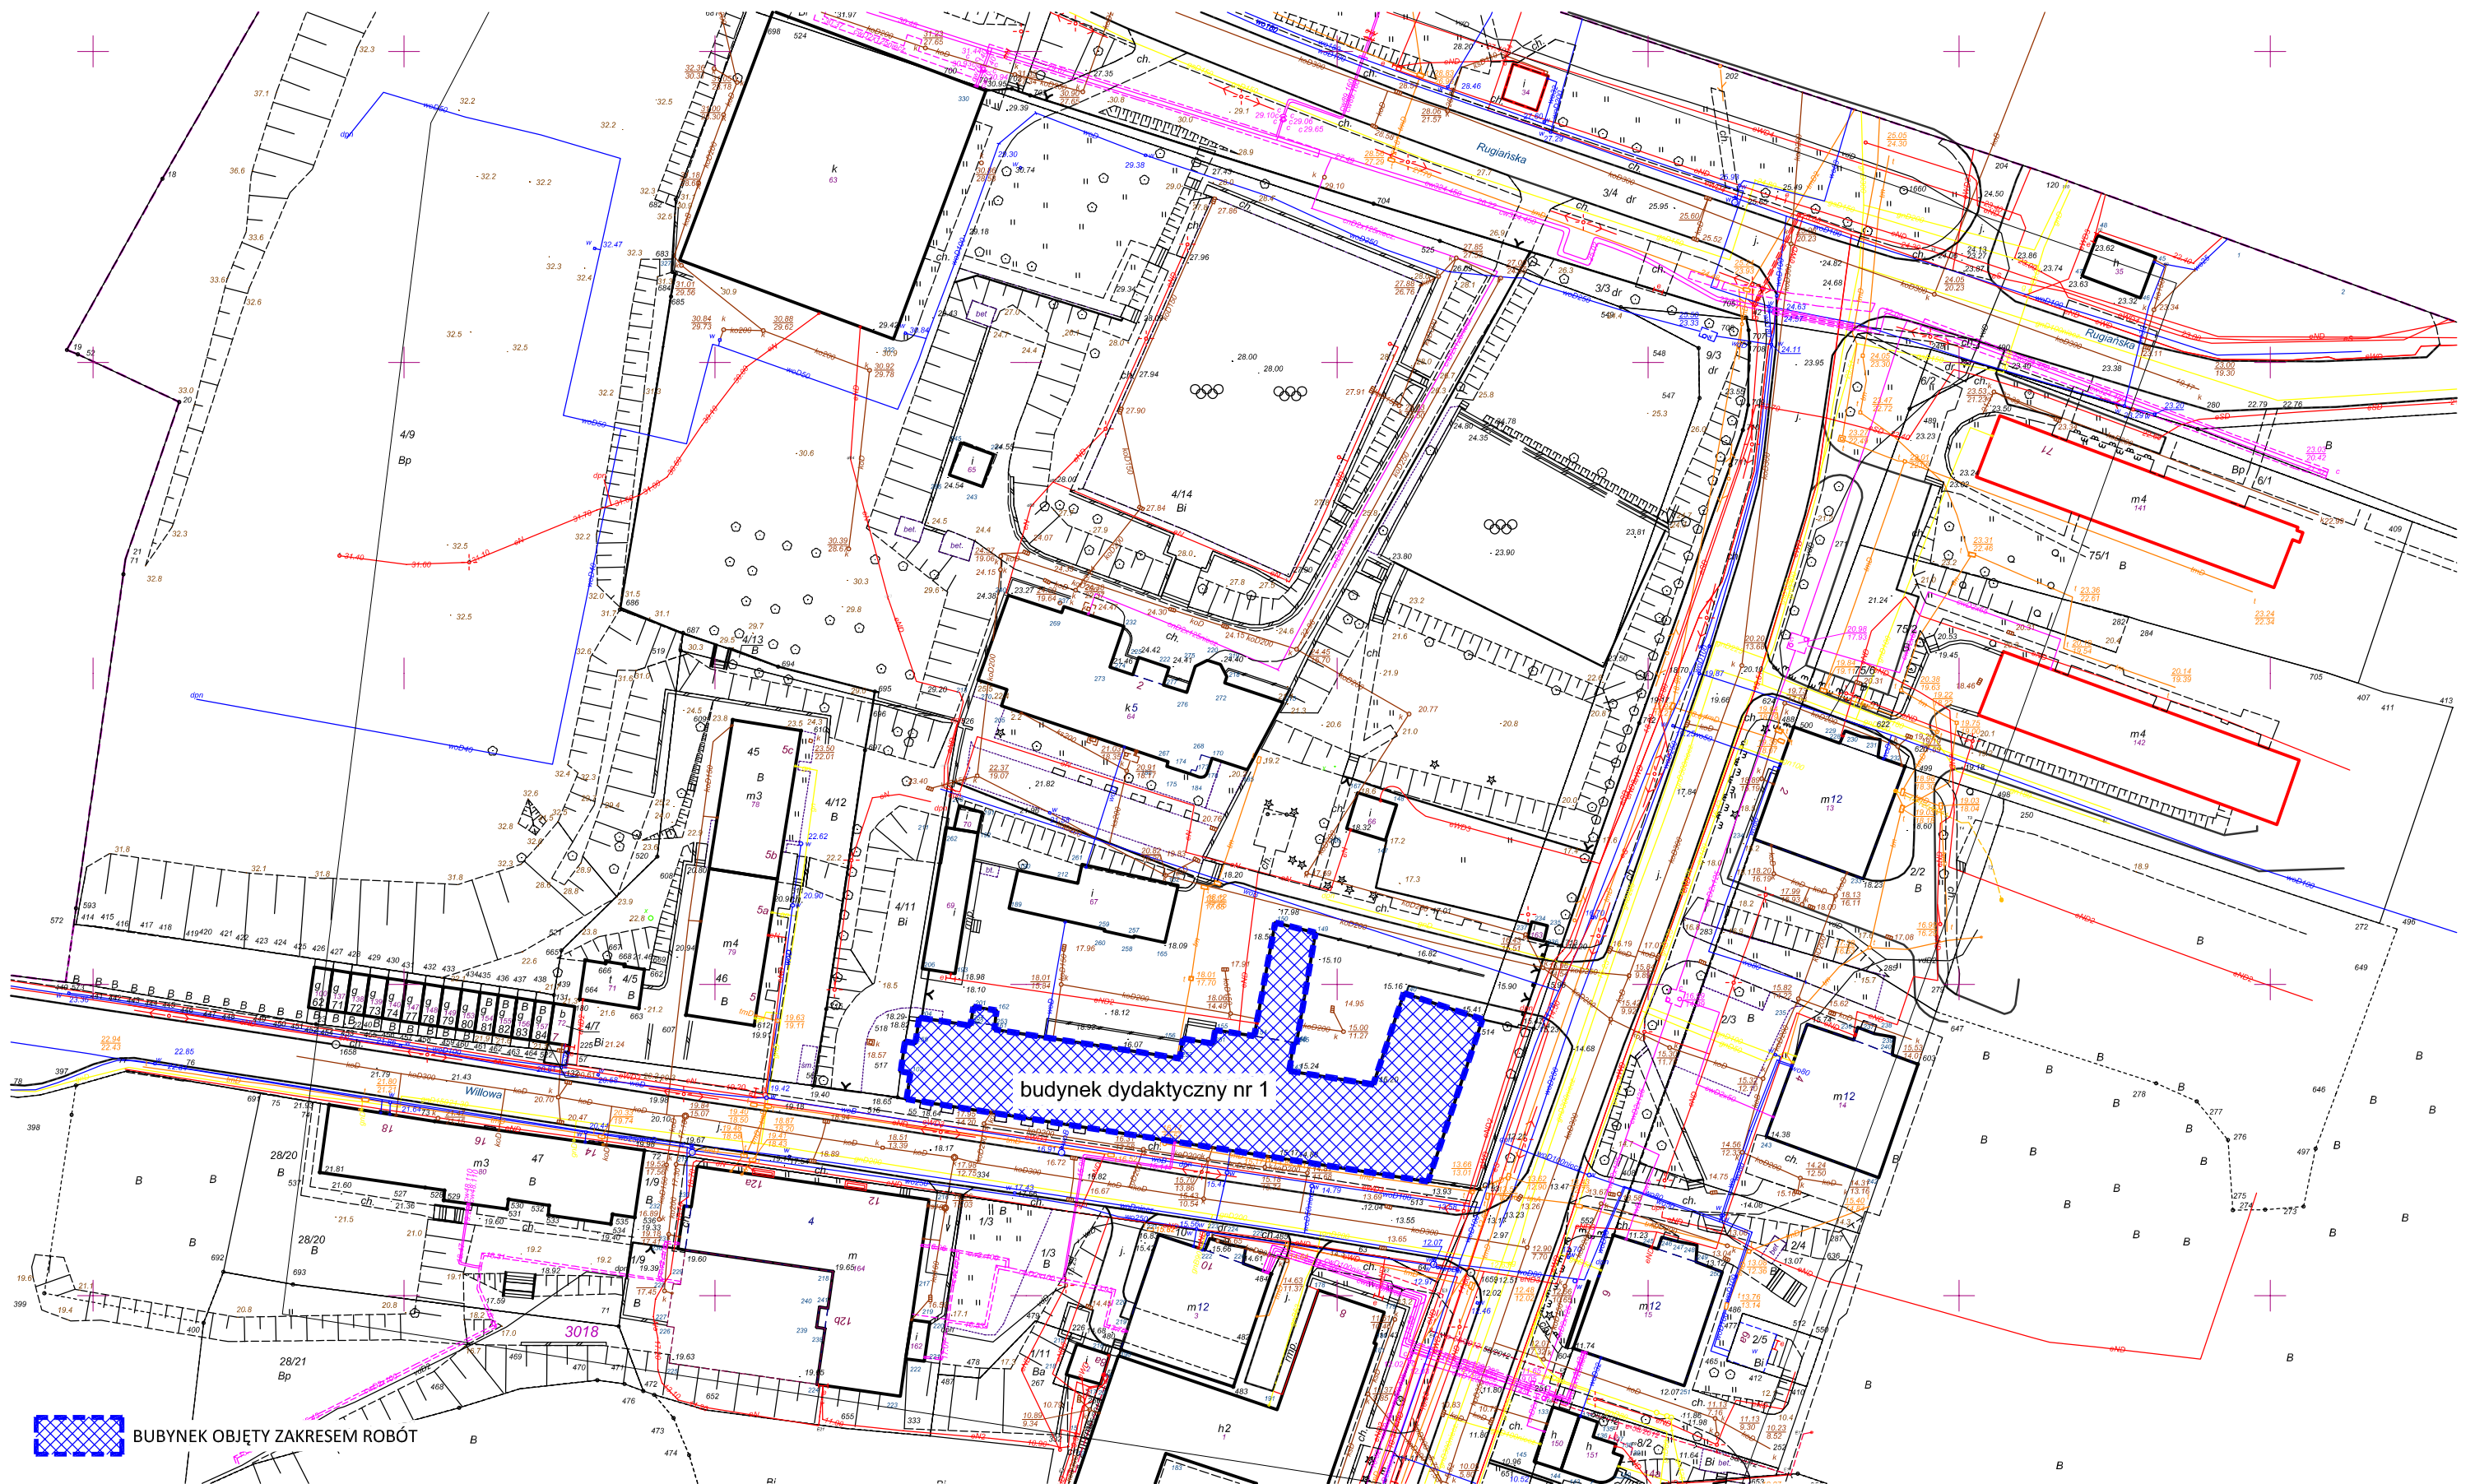

 BUDYNEK OBJĘTY ZAKRESEM ROBÓT


# Załącznik nr 10 do SIWZ - zakres robót

„Wykonanie robót budowlanych związanych z przebudową budynku dydaktycznego nr 1 Akademii Morskiej w Szczecinie przy ul. Willowej 2 - IV etap”

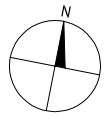

0 1m 5m 10m

 ZAKRES ROBÓT

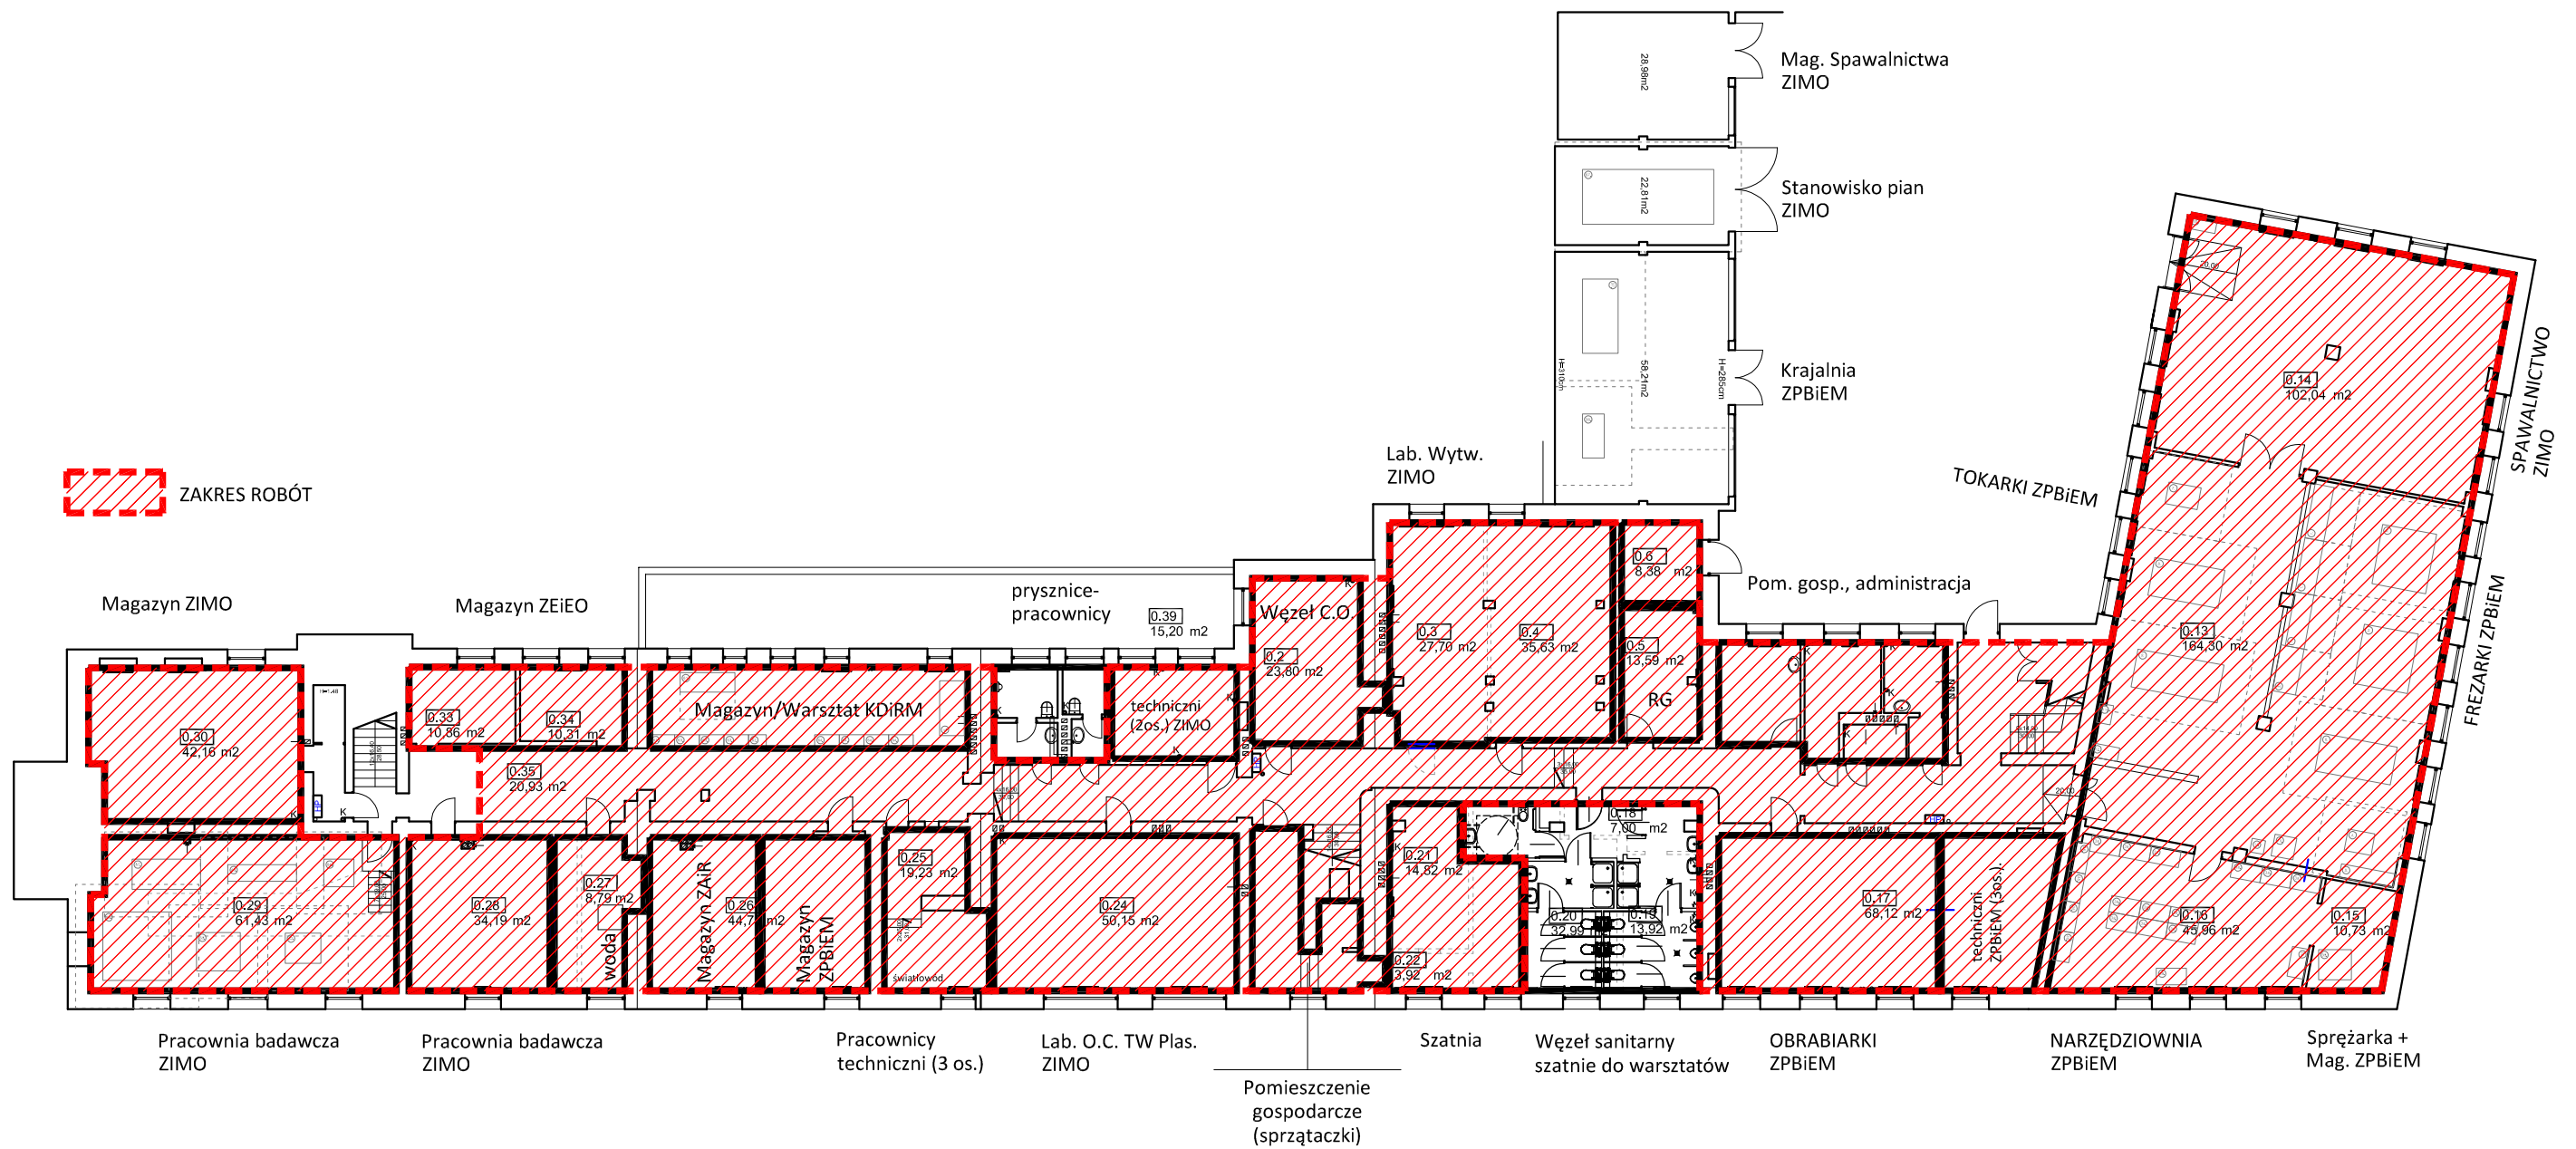


budynek dydaktyczny nr 1

rzut piwnicy


SKALA: 1:200

# Załącznik nr 10 do SIWZ - zakres robót

„Wykonanie robót budowlanych związanych z przebudową budynku dydaktycznego nr 1 Akademii Morskiej w Szczecinie przy ul. Willowej 2 - IV etap”

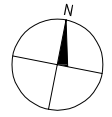


0 1m 5m 10m

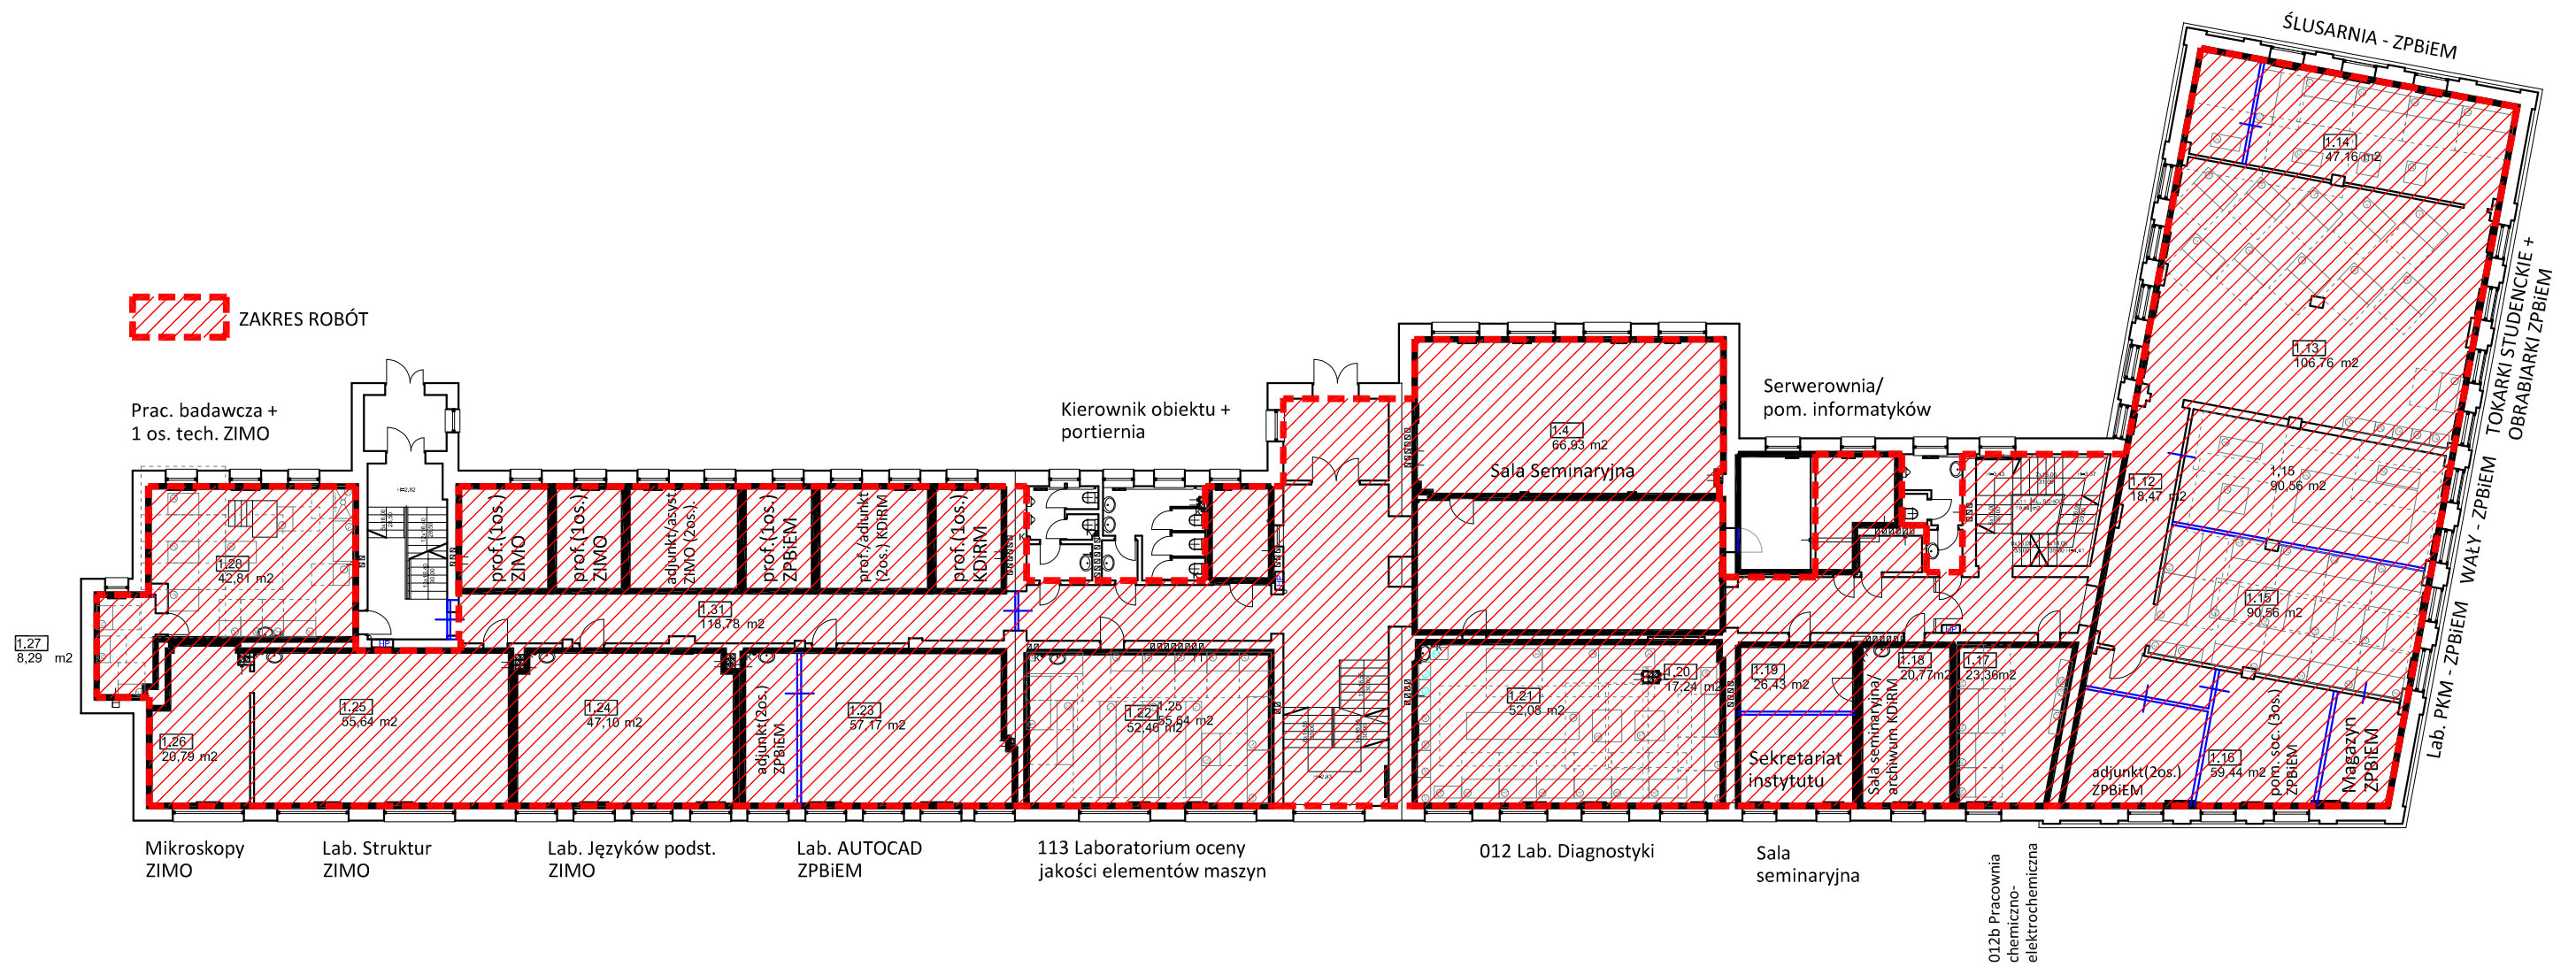

# Załącznik nr 10 do SIWZ - zakres robót

„Wykonanie robót budowlanych związanych z przebudową budynku dydaktycznego nr 1 Akademii Morskiej w Szczecinie przy ul. Willowej 2 - IV etap”

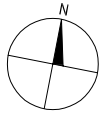

0 1m 5m 10m

ZAKRES ROBÓT

