



Załącznik nr 9 do SIWZ - zakres robót - SYTUACJA


„Roboty budowlane związane z wykonaniem instalacji sanitarnych, elektrycznych i teletechnicznych oraz modernizacją dachu papowego dotyczące budynku dydaktycznego nr 1 Akademii Morskiej w Szczecinie przy ul. Willowej 2”

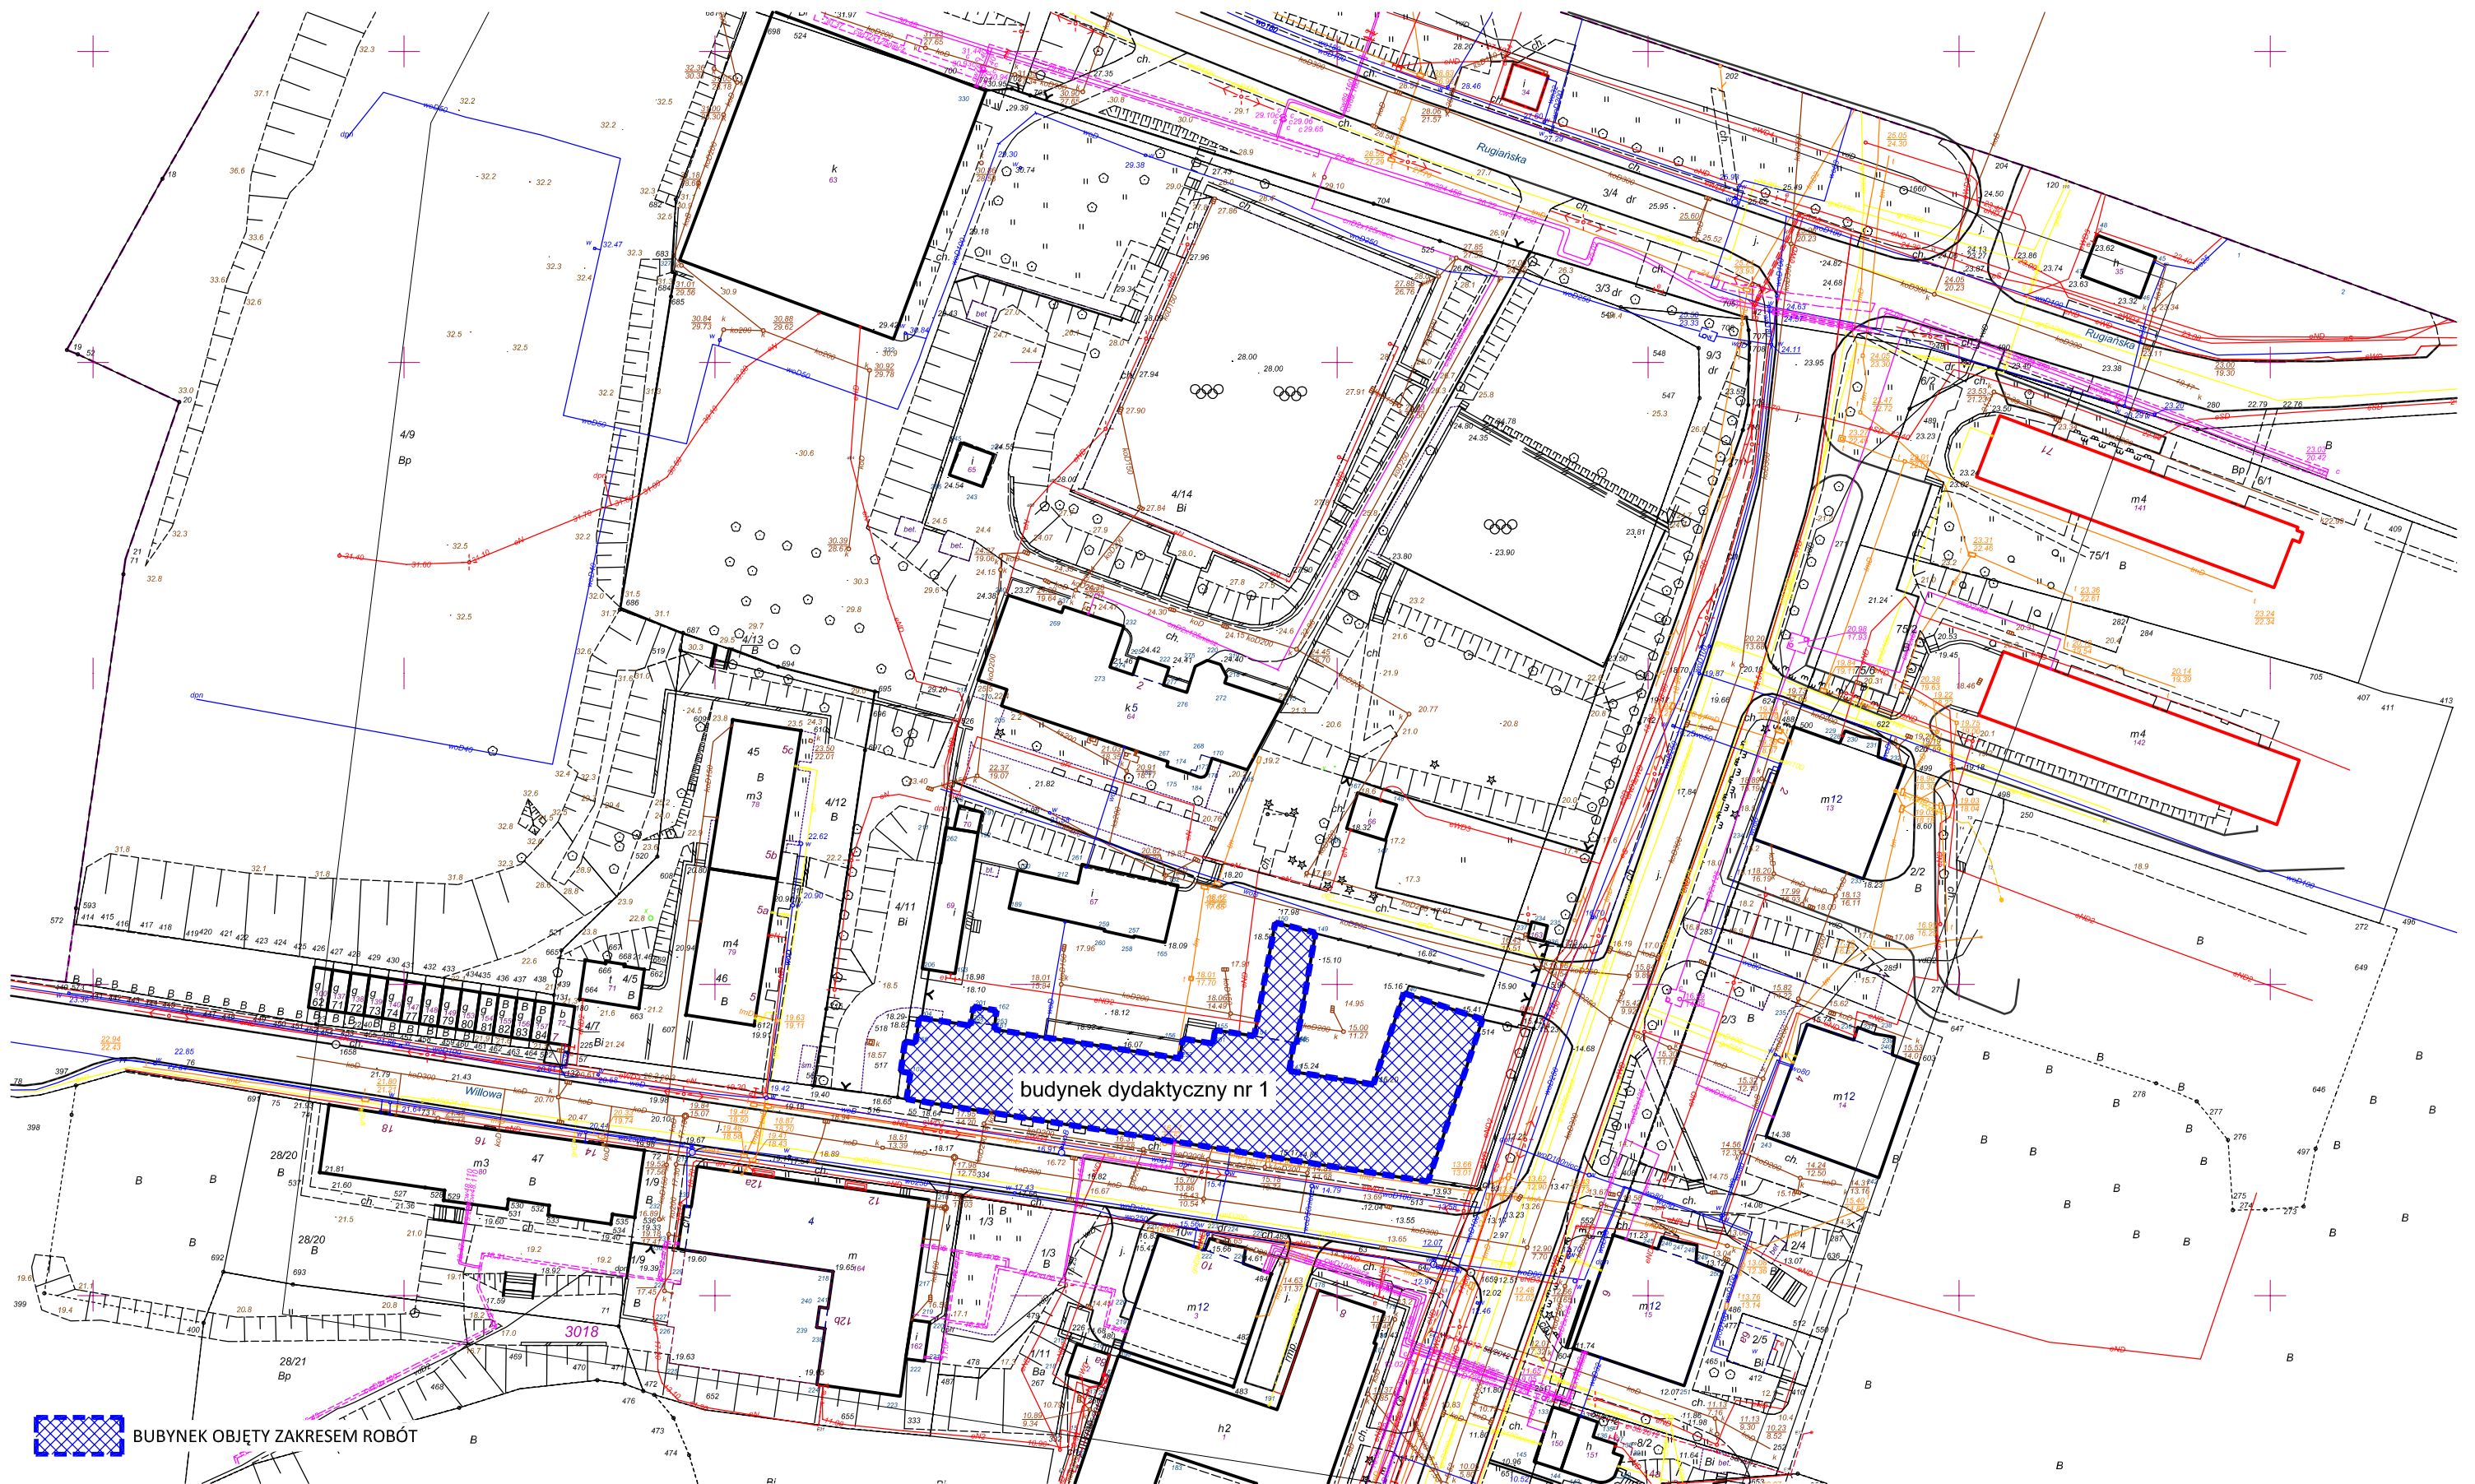


 BUDYNEK OBJĘTY ZAKRESEM ROBÓT

Załącznik nr 9 do SIWZ - zakres robót

„Roboty budowlane związane z wykonaniem instalacji sanitarnych, elektrycznych i teletechnicznych oraz modernizacją dachu papowego dotyczące budynku dydaktycznego nr 1 Akademii Morskiej w Szczecinie przy ul. Willowej 2”

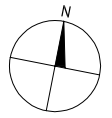

0 1m 5m 10m

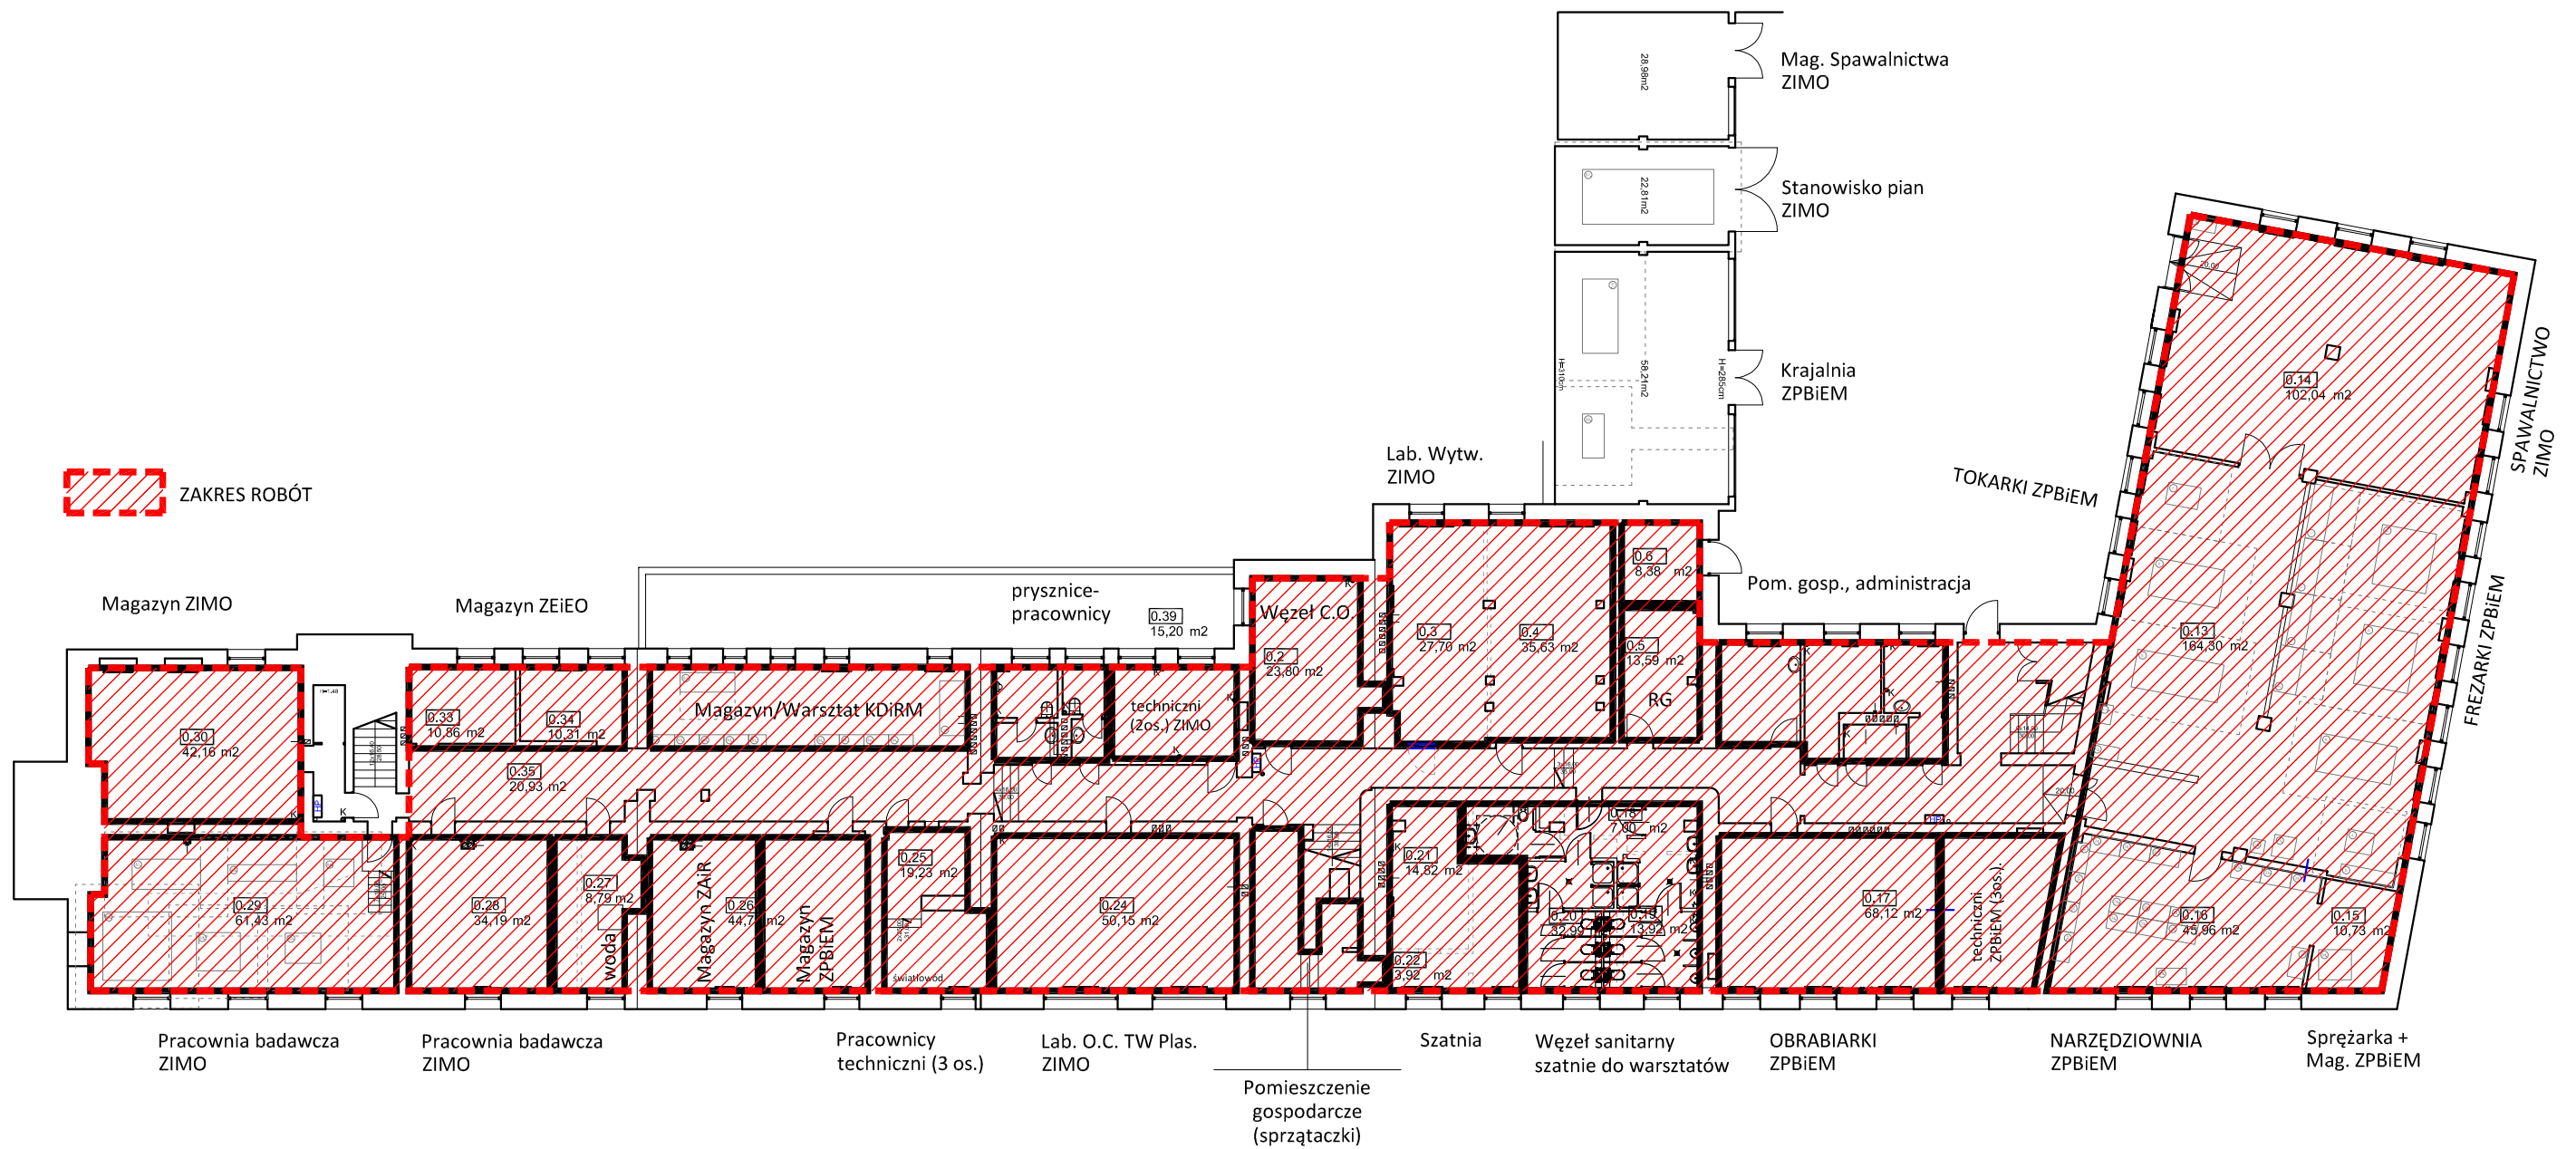


budynek dydaktyczny nr 1

rzut piwnicy


SKALA: 1:200

Załącznik nr 9 do SIWZ - zakres robót

„Roboty budowlane związane z wykonaniem instalacji sanitarnych, elektrycznych i teletechnicznych oraz modernizacją dachu papowego dotyczące budynku dydaktycznego nr 1 Akademii Morskiej w Szczecinie przy ul. Willowej 2”

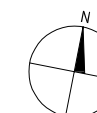


0 1m 5m 10m

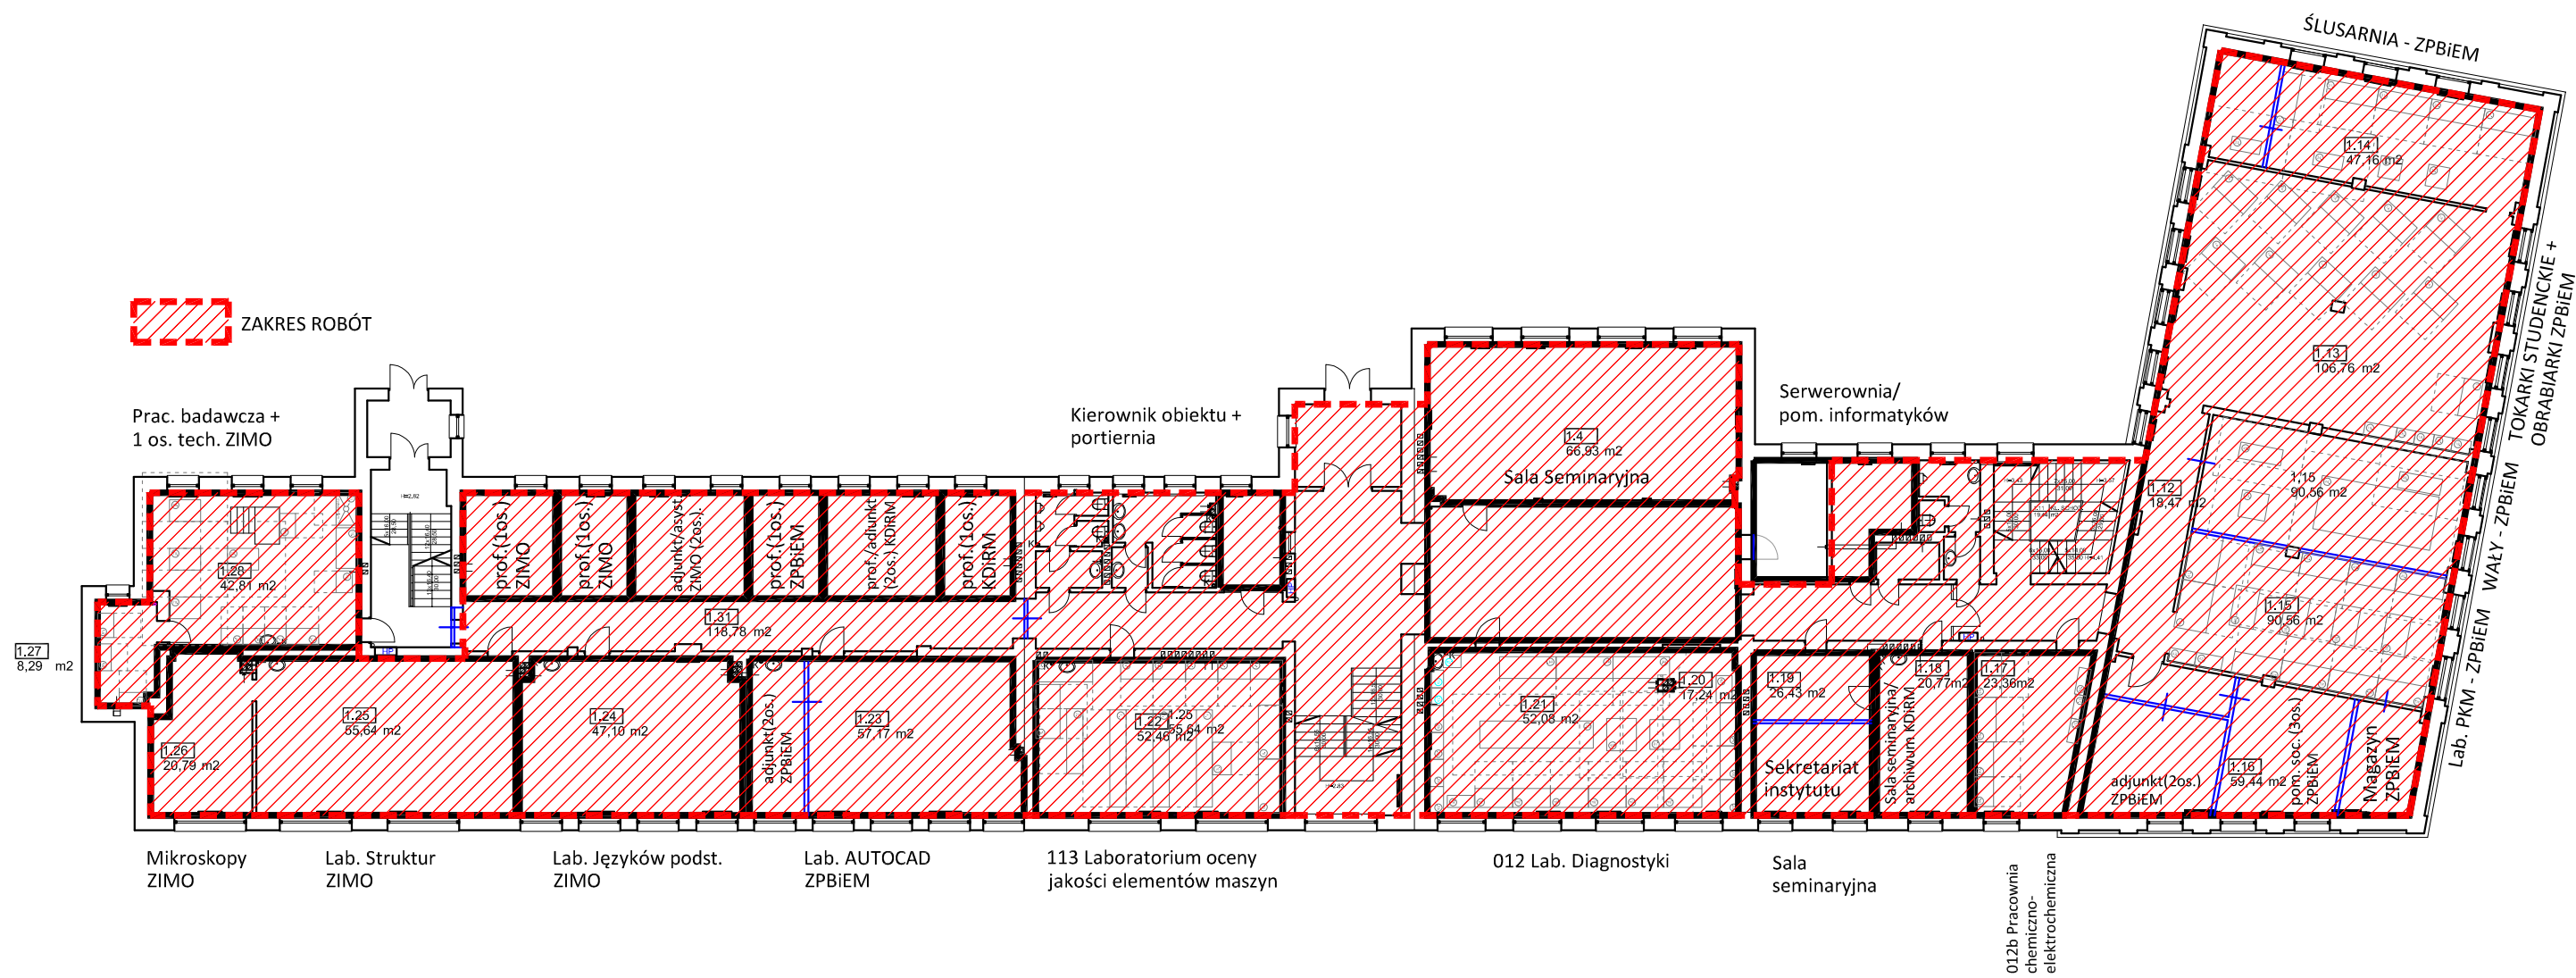


Załącznik nr 9 do SIWZ - zakres robót

„Roboty budowlane związane z wykonaniem instalacji sanitarnych, elektrycznych i teletechnicznych oraz modernizacją dachu papowego dotyczące budynku dydaktycznego nr 1 Akademii Morskiej w Szczecinie przy ul. Willowej 2”

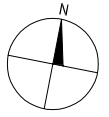


0 1m 5m 10m

 ZAKRES ROBÓT

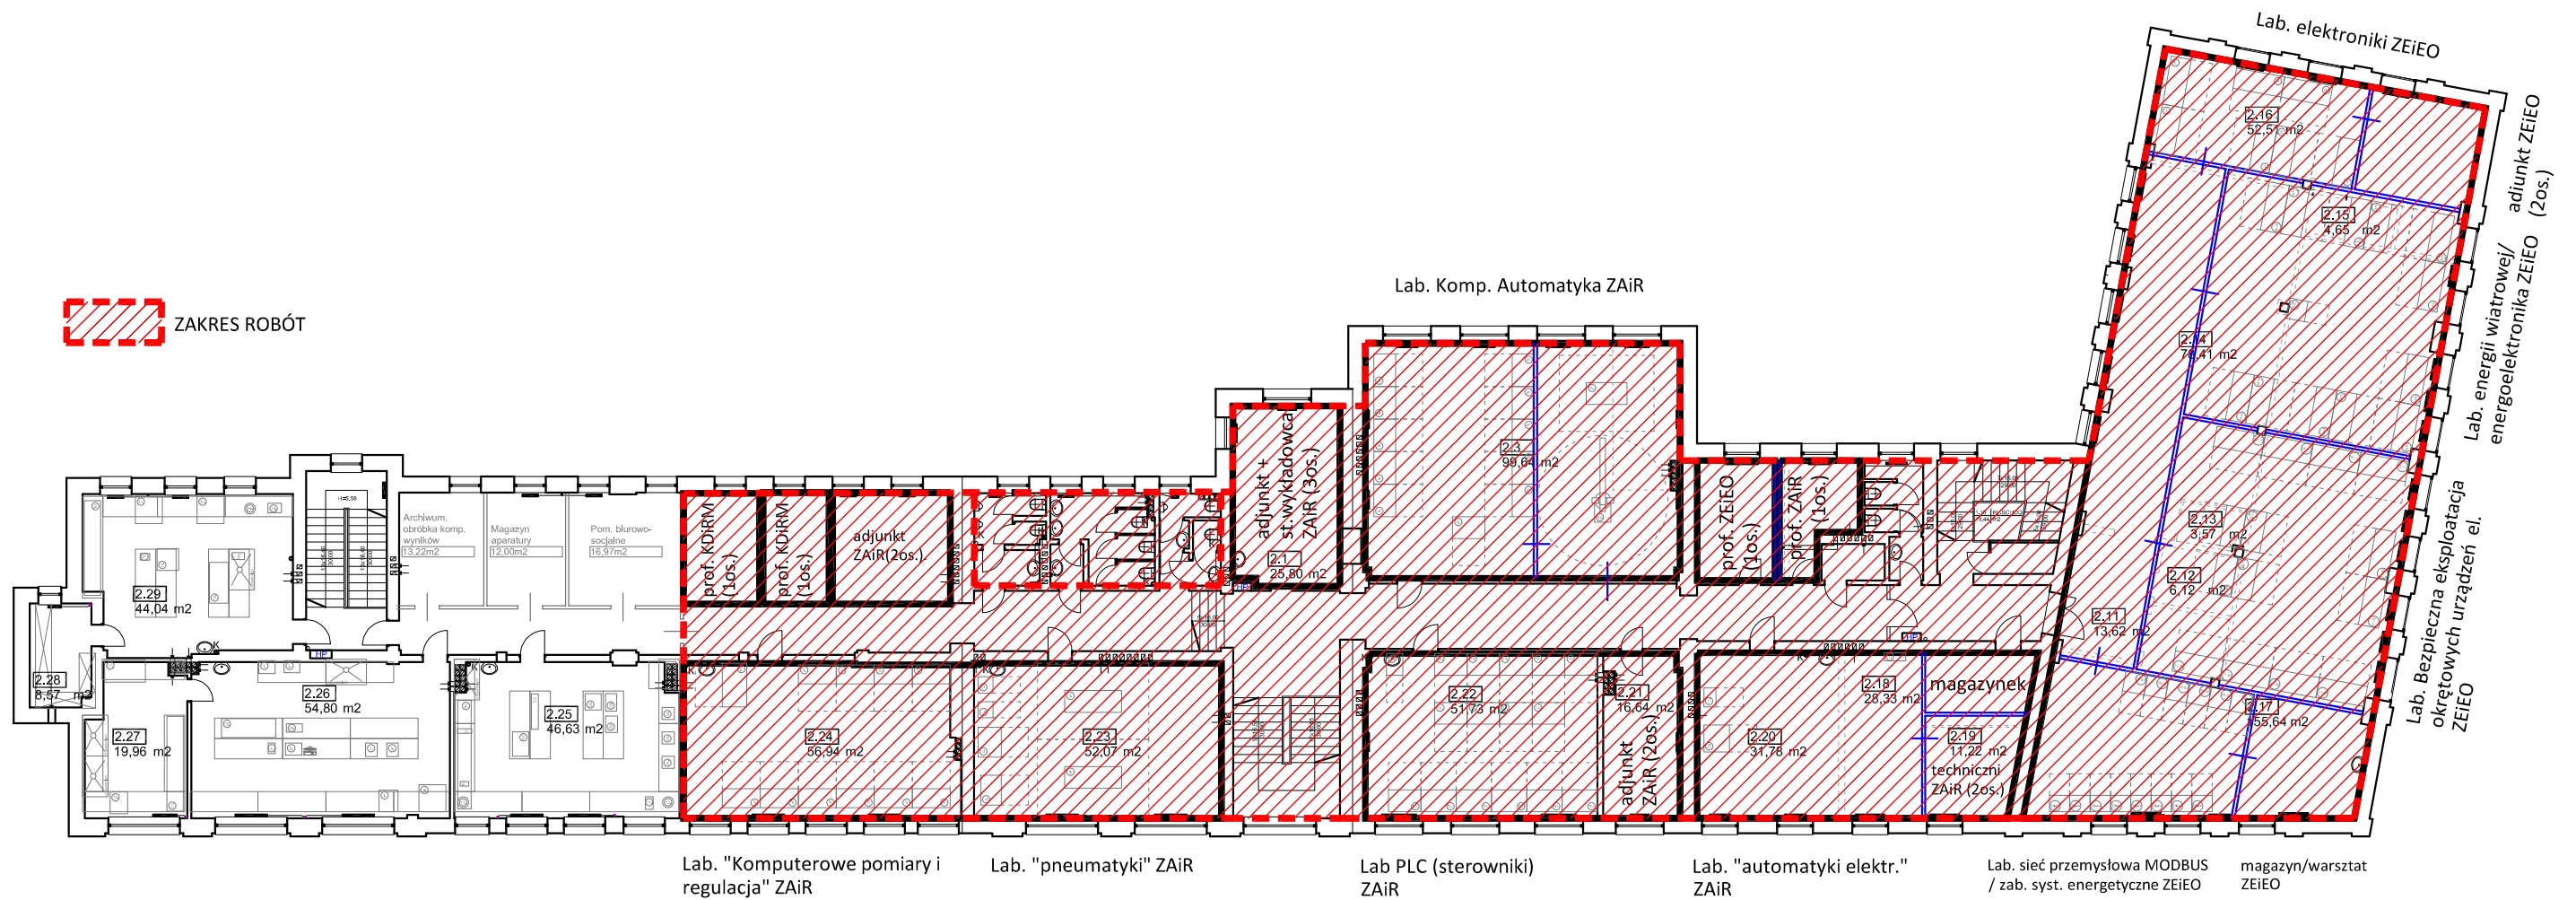


Załącznik nr 9 do SIWZ - zakres robót

„Roboty budowlane związane z wykonaniem instalacji sanitarnych, elektrycznych i teletechnicznych oraz modernizacją dachu papowego dotyczące budynku dydaktycznego nr 1 Akademii Morskiej w Szczecinie przy ul. Willowej 2”

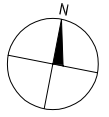

0 1m 5m 10m

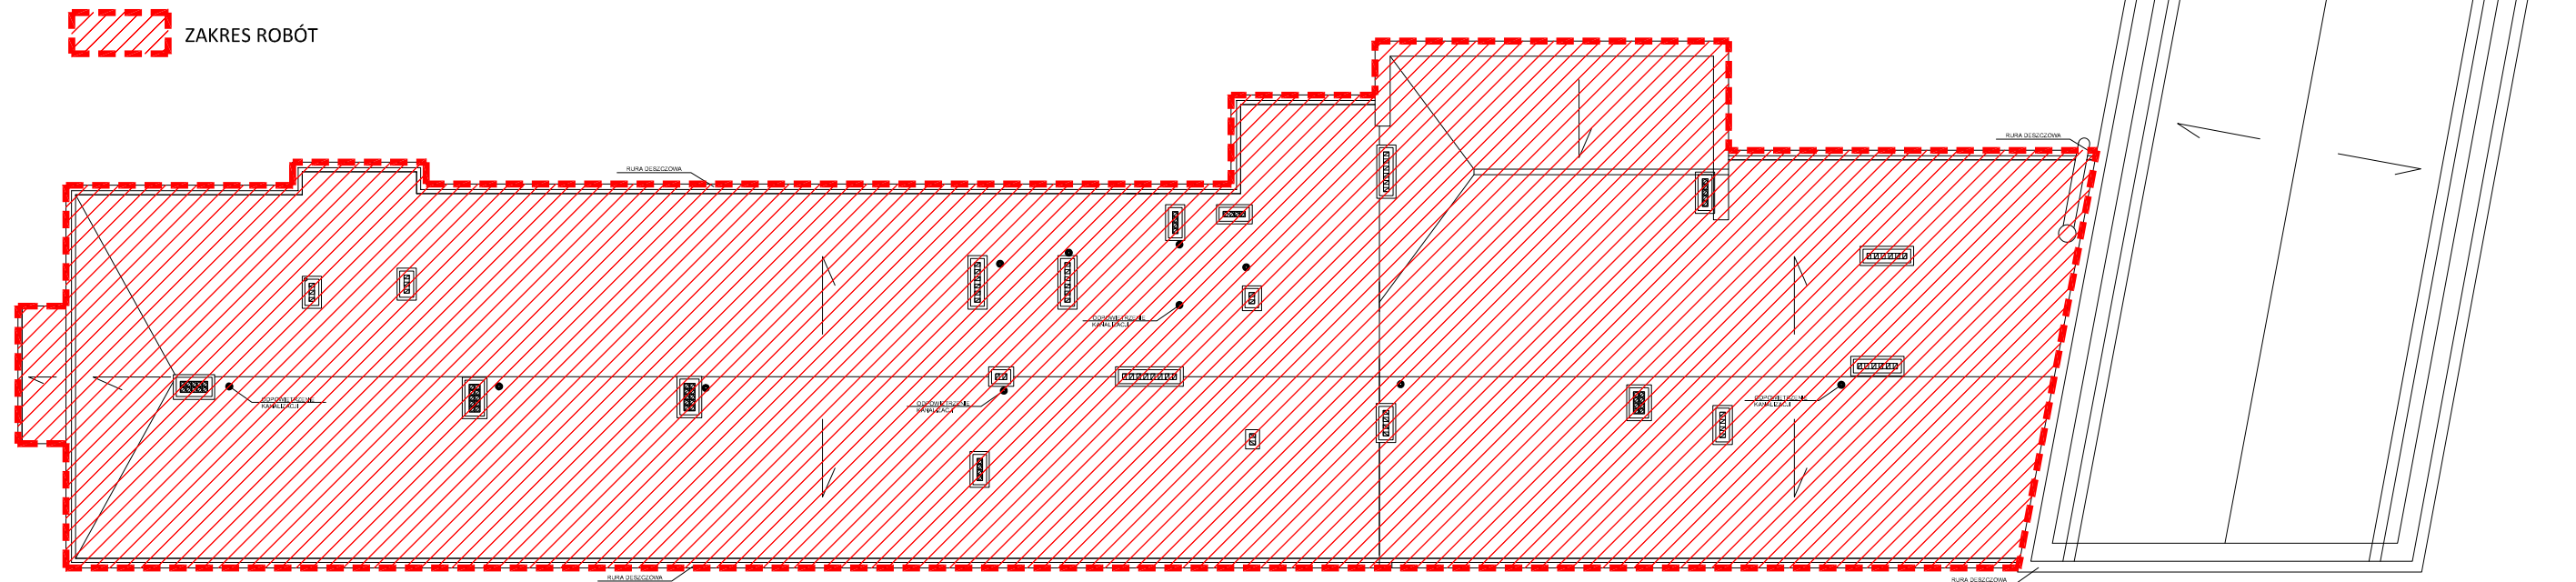

budynek dydaktyczny nr 1

rzut dachu

SKALA:
1:200