


# Inwentaryzacja budynku nr 2 DPT - parter.

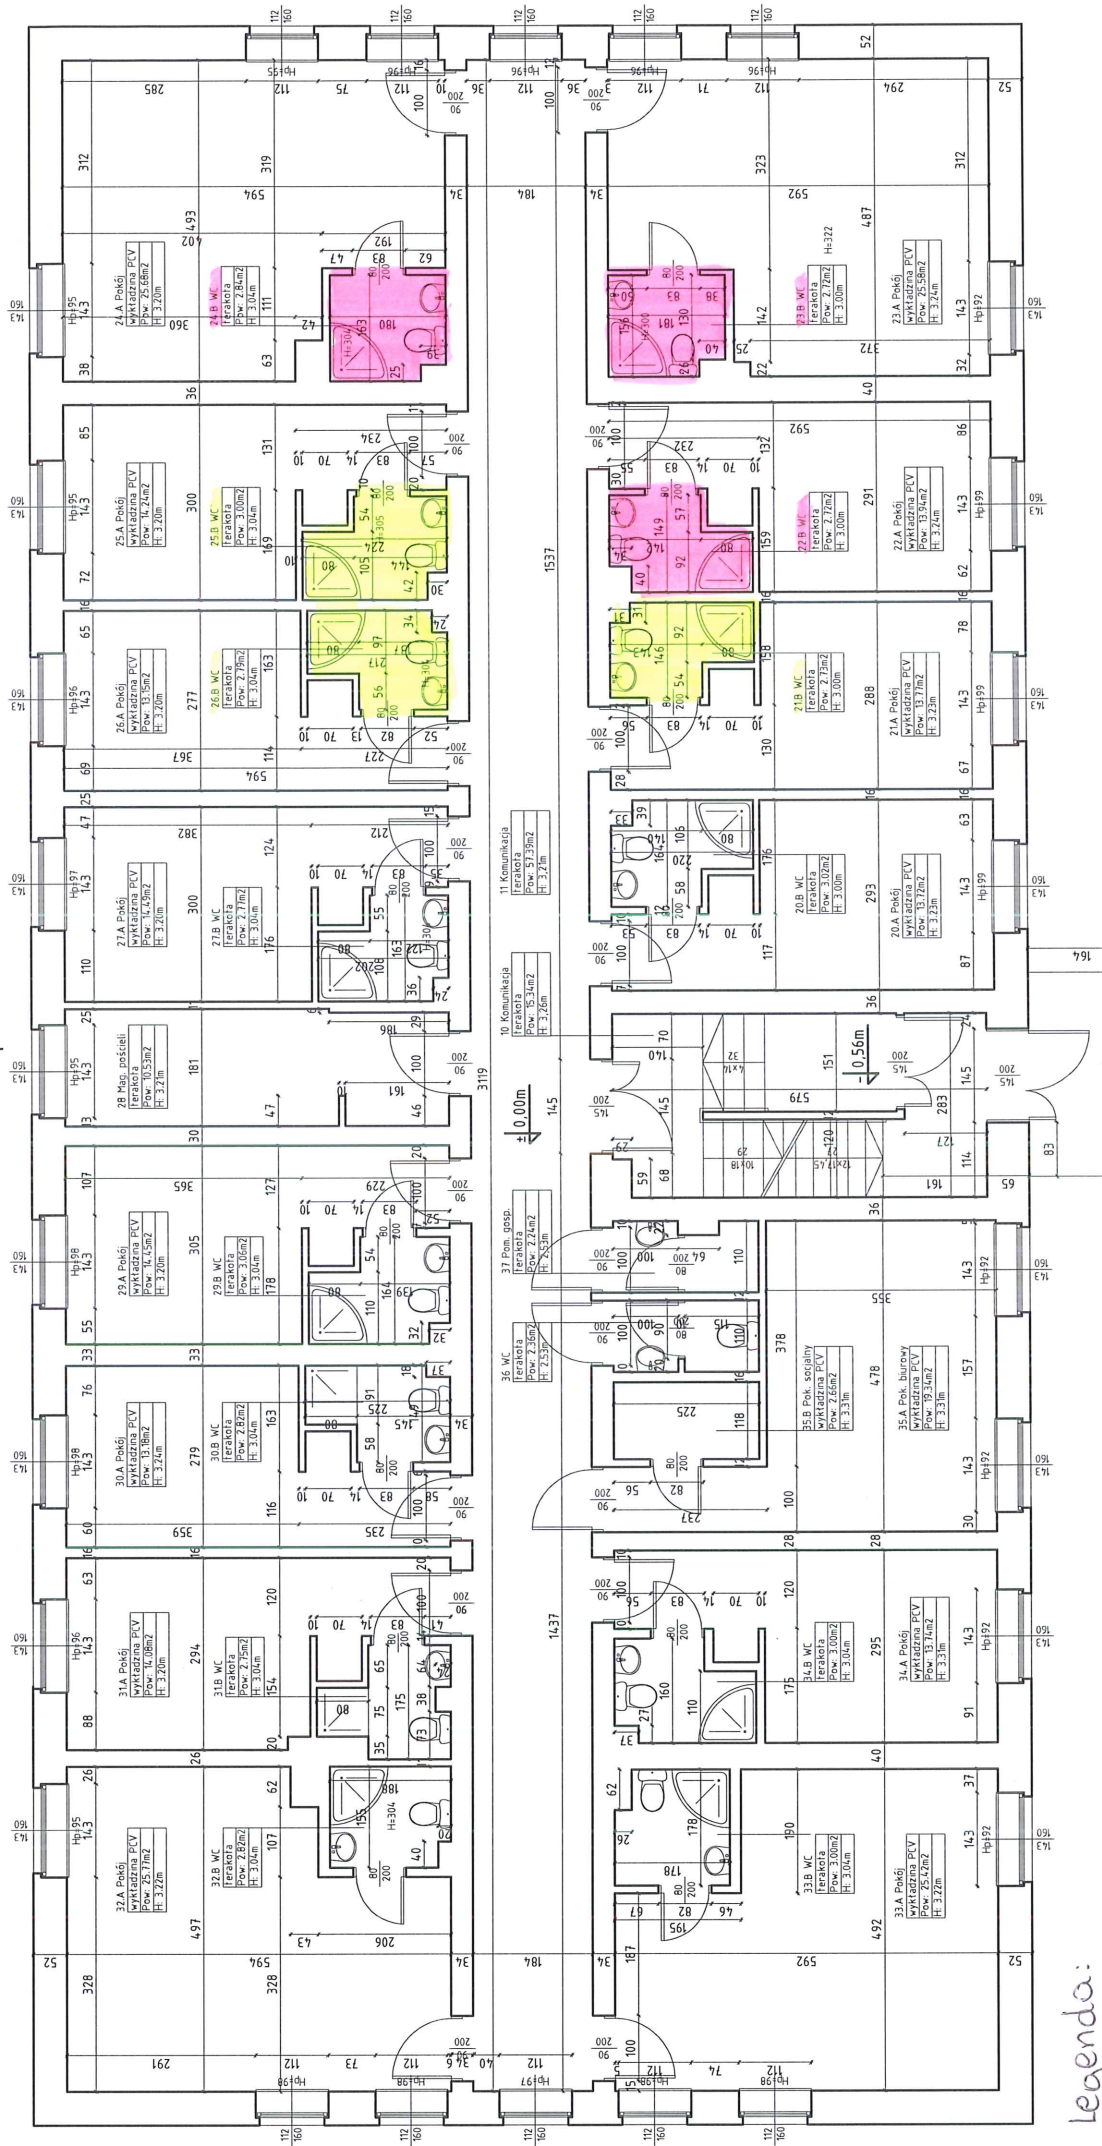


Legenda:

sanitariaty nr: 22, 23, 24 - do kompleksowego remontu.

sanitariaty nr: 21, 25, 26 - wymiana kabiny i elementów wyposażenia

# Brania sanitarna - budynek nr 2 - parter.

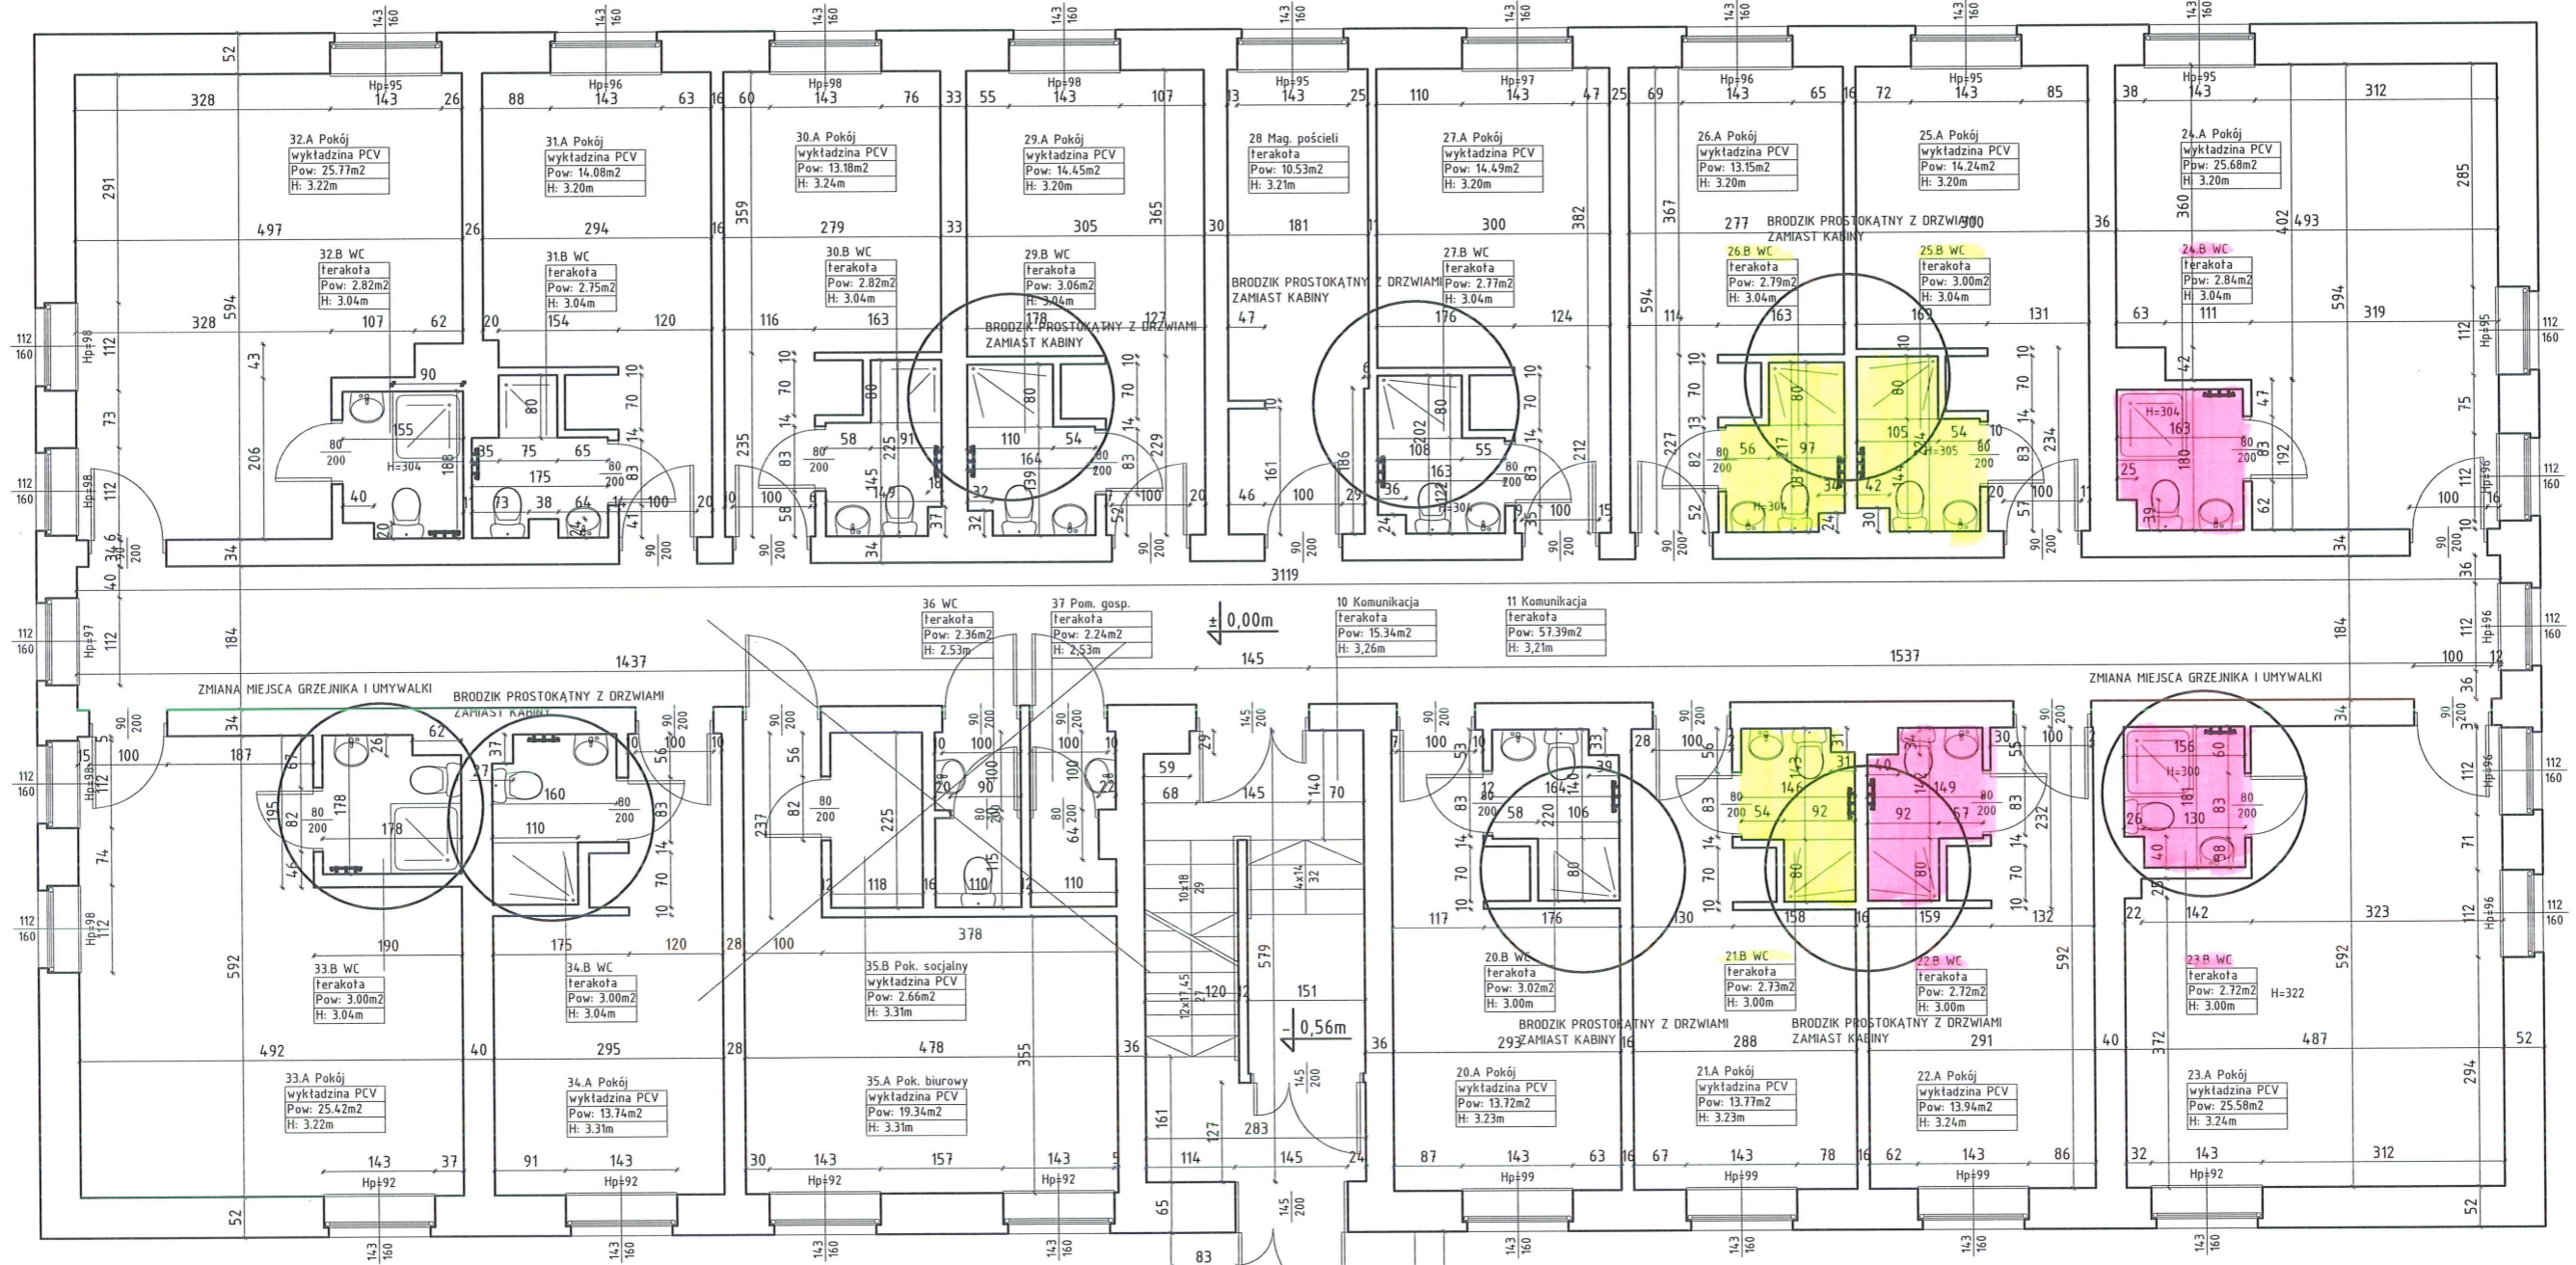

- sanitariaty nr 22, 23, 24 - do kompleksowego remontu
- sanitariaty nr 21, 25, 26 - wymiana kalini elementów wyposażenia zgodnie z przedmiotem robót. kolumny i model do uzgodnienia z Zaimanajgym.

- Objaśnienia do rysunku:
- 1) Naniesione grzejniki są już po zmianach (w dwóch pomieszczeniach zostały zamienione z umywalkami pom. 23.B oraz 33.A)
  - 2) W okręgach zaznacztem obszary gdzie dokonano zmiany - zakres zmian jak w opisie. Główna zmiana to montaż prostokątnych brodzików i drzwi uchylnych w miejsce kabiny prysznicowej
  - 3) Usłepy mają być na stelażach, teraz są kompaktowe
  - 4) W pomieszczeniu 34.B stan z inwentaryzacji jest inny niż w rzeczywistości - zamiana grzejnika z kompaktem WC

A-A

<b>INWENTARYZACJA BUDYNKÓW NR 1 I NR 2 AKADEMII MORSKIEJ W SZCZECINIE, PRZY UL. KOMANDORSKIEJ 5 W ŚWINOUJŚCIU</b>		SKALA: <b>1:100</b>
ADRES:	ul. Komandorska 5, 72-600 ŚWINOUJŚCIE	DATA: lipiec 2017
INWESTOR:	AKADEMIA MORSKA 70-500 SZCZECIN, ul. Waty Chrobrego 1-2	<b>RYСУNEK: A9</b>
NAZWA RYSUNKU:	Budynek nr 2 rzut parteru	
OPRACOWAŁ:	mgr inż. arch. Paweł Kolbiarz	



**Widok nr 1**



**Widok nr 2**

**Budynek nr 2 - pomieszczenie nr 33 B (łazienka przy pokoju dwuosobowym)**




**moArte - Studio Projektowe**  
Emilia Wiśniakowska  
tel. 500 70 30 85

**Dom Pracy Twórczej Akademii Morskiej**  
**Świnoujście**  
Projekt wnętrza łazienki



**Widok nr 3**

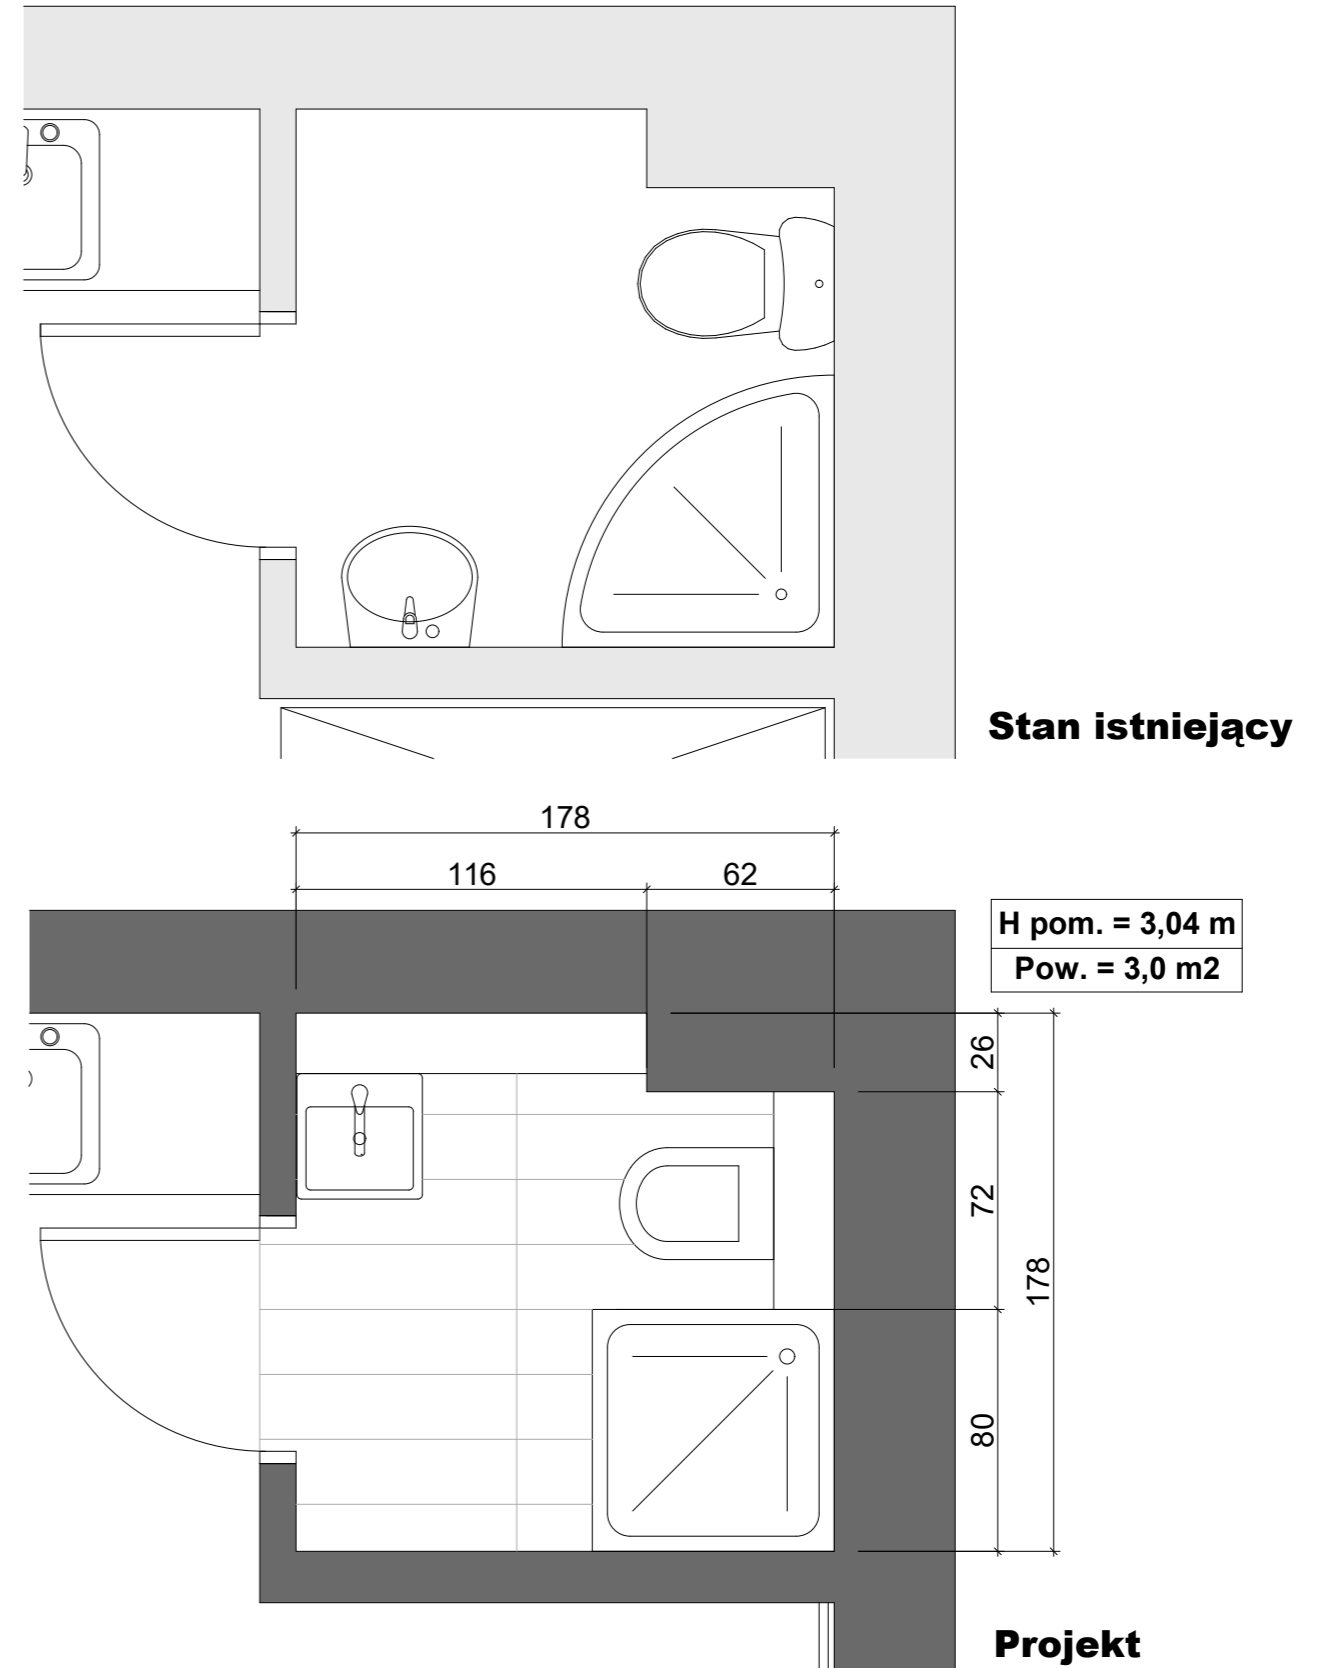

**Budynek nr 2 - pomieszczenie nr 33 B (łazienka przy pokoju dwuosobowym)**

**skala 1:25 / A3**



**moArte - Studio Projektowe**  
Emilia Wiśniakowska  
tel. 500 70 30 85

**Dom Pracy Twórczej Akademii Morskiej**  
**Świnoujście**  
Projekt wnętrza łazienki