
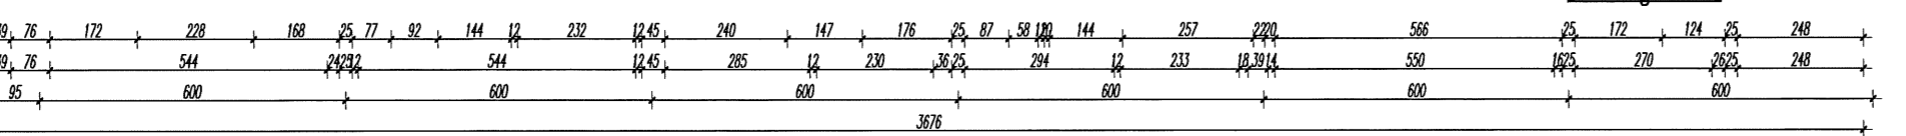
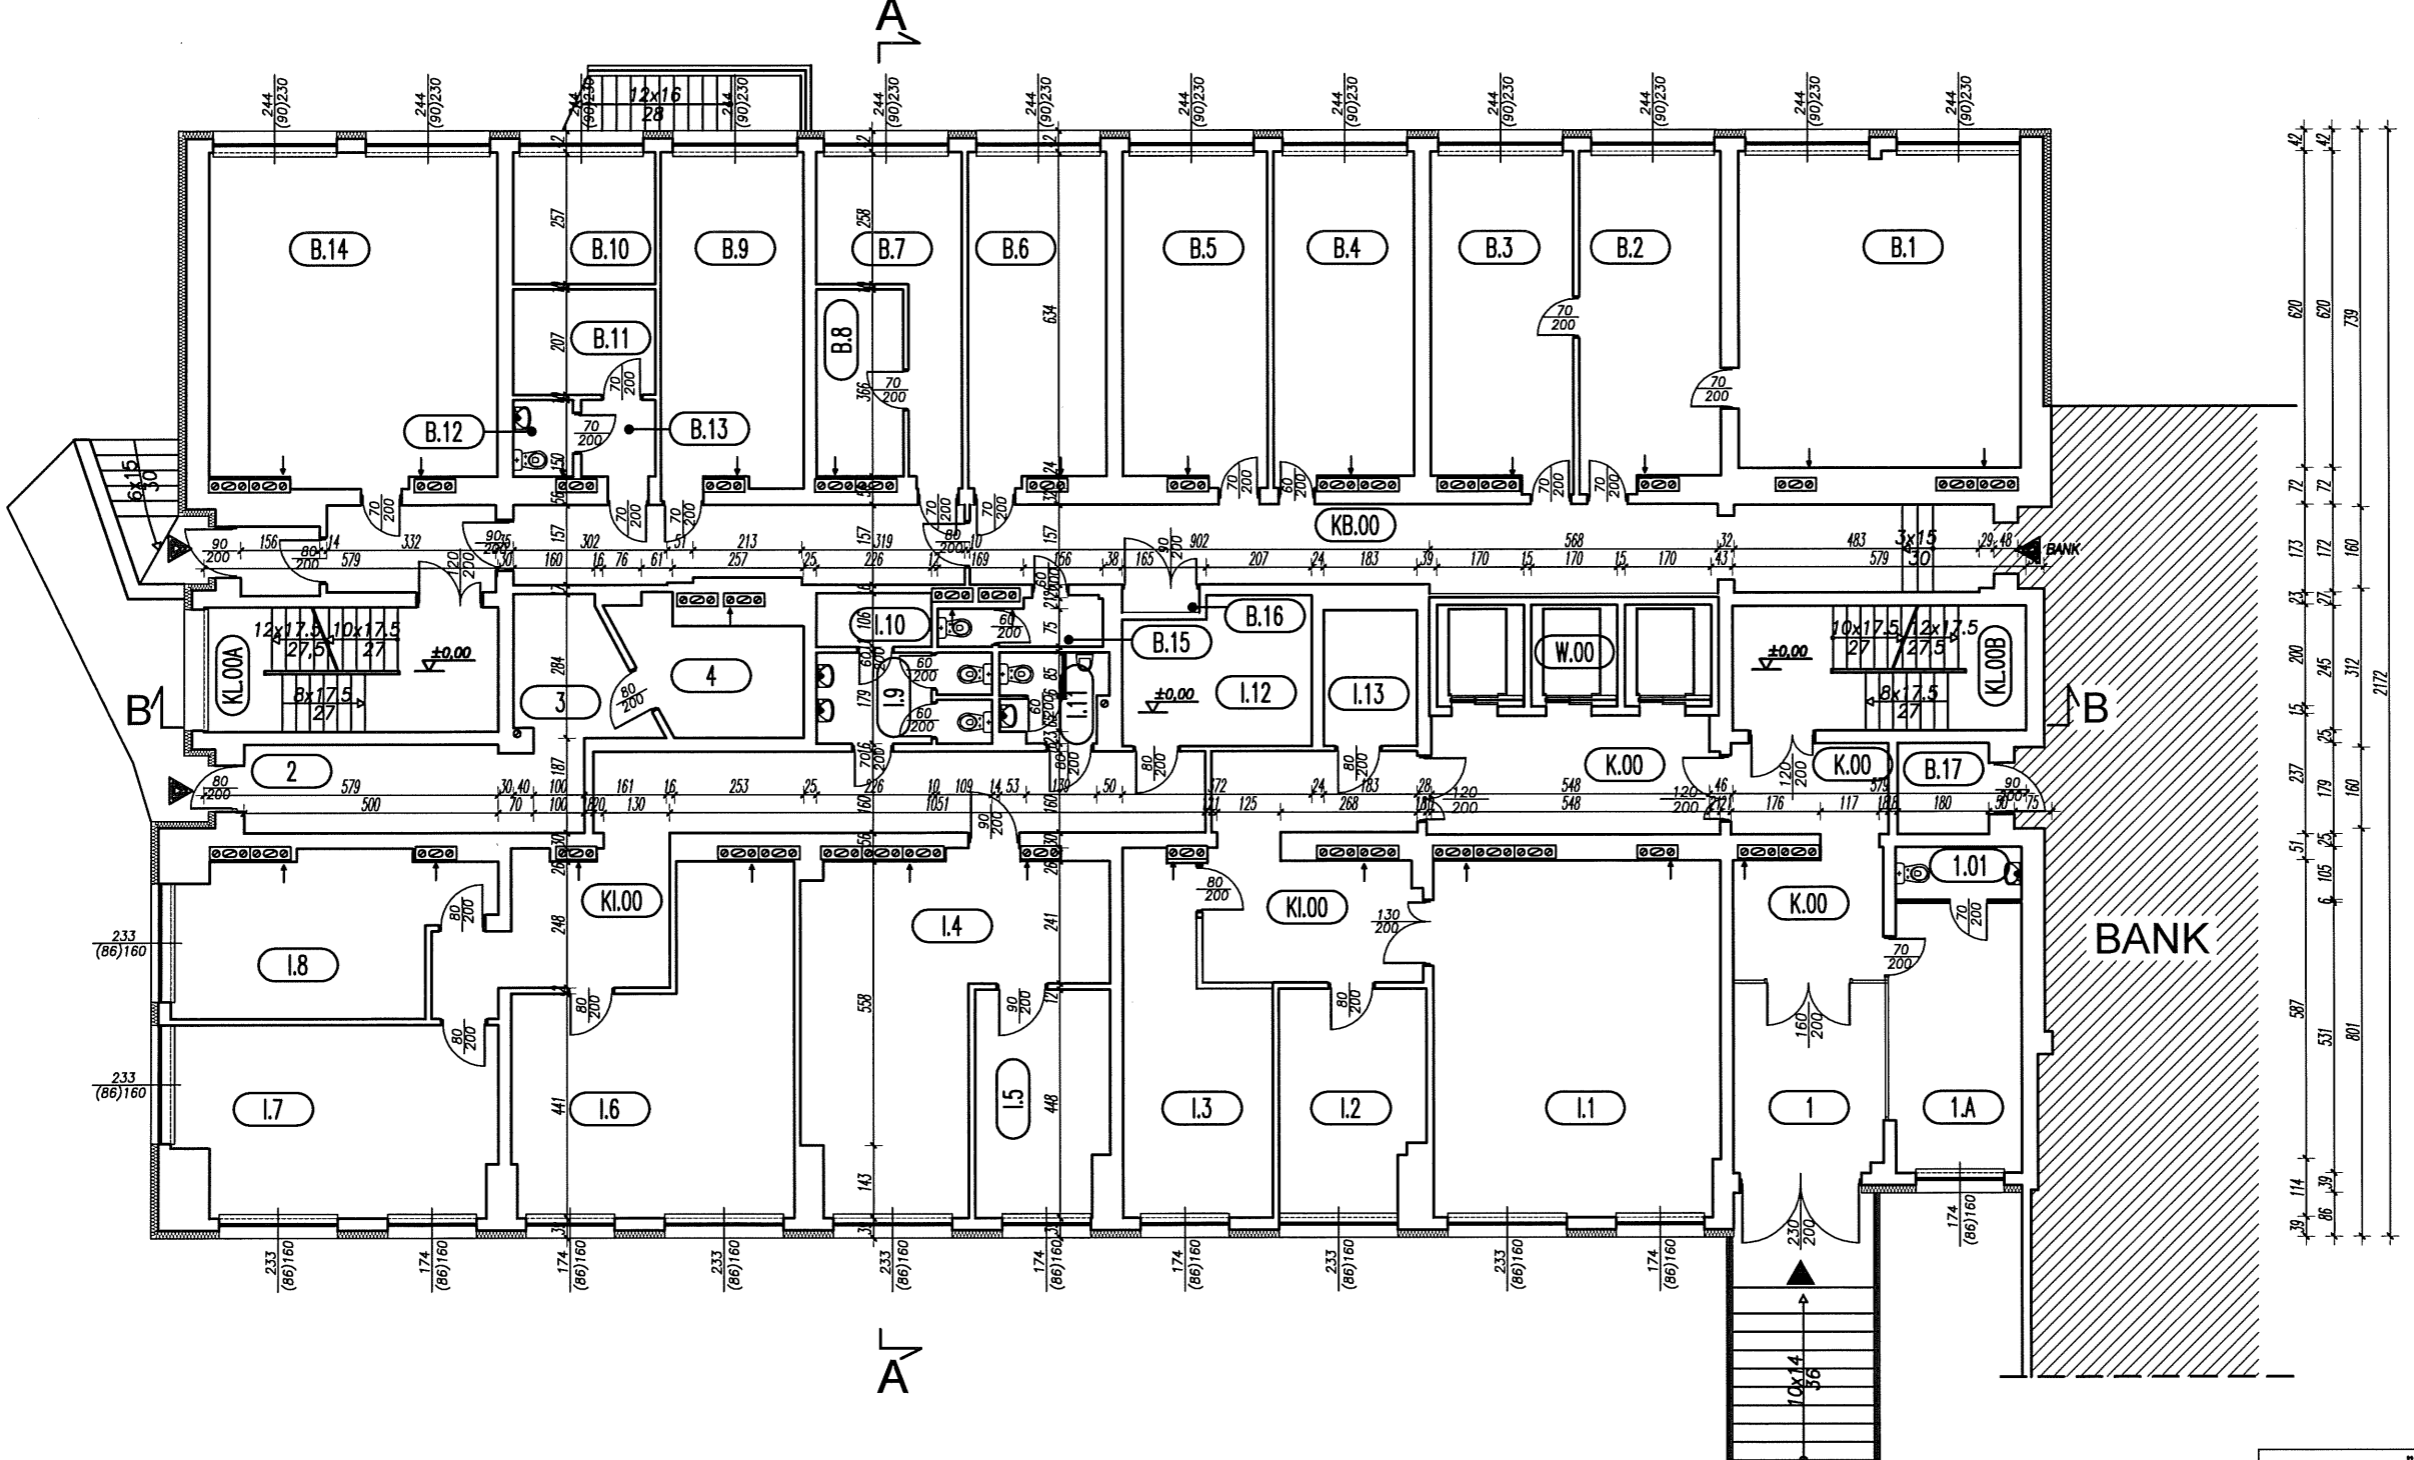
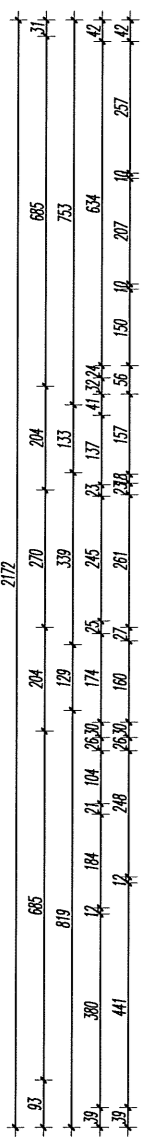


ZESTAWIENIE POMIESZCZEŃ			
PIWNICA			
NR	NAZWA POMIESZCZENIA	POSADZKA	POM. U. [m ²]
01	MAGAZYN	TERAKOTA	3,25
01A	MAGAZYN	TERAKOTA	3,06
02	MAGAZYN POŚCIELONY	TERAKOTA	35,16
03	WARSZTAT	TERAKOTA	18,92
04	WARSZTAT	TERAKOTA	15,74
05	WARSZTAT	TERAKOTA	35,37
06	MAGAZYN POŚCIELONY	TERAKOTA	35,43
06A	MAGAZYN POŚCIELONY	TERAKOTA	35,14
07	MAGAZYN POŚCIELONY	TERAKOTA	32,31
08	MAGAZYN	TERAKOTA	2,93
09A	MAGAZYN	TERAKOTA	2,97
010	MAGAZYN	TERAKOTA	7,16
011	POM. SOCJALNE	TERAKOTA	4,32
012	POM. SOCJALNE	TERAKOTA	8,05
013	POM. SOCJALNE	TERAKOTA	7,96
013A	POM. SOCJALNE	TERAKOTA	6,71
014	WĘZEL CIEPŁY	LASTRIKO	36,12
014A	SANITARIAT	TERAKOTA	4,08
014B	MAGAZYN	TERAKOTA	3,61
014C	WARSZTAT	TERAKOTA	26,70
014D	MAGAZYN	TERAKOTA	4,07
015	MAGAZYN	TERAKOTA	26,50
016	MAGAZYN	TERAKOTA	25,92
016A	WENTYLATORNA	TERAKOTA	13,80
016B	KOMORA WENTYLACYJNA	LASTRIKO	3,35
019	POM. SOCJALNE	TERAKOTA	13,53
021	POM. SOCJALNE	TERAKOTA	5,85
021A	SANITARIAT	TERAKOTA	3,44
021B	TOALETA	TERAKOTA	1,03
022	WARSZTAT	TERAKOTA	35,92
023	WARSZTAT	TERAKOTA	8,03
024	WARSZTAT	TERAKOTA	27,87
025	MAGAZYN	TERAKOTA	9,33
025A	MAGAZYN	TERAKOTA	8,38
RAZEM			511,81

KOMUNIKACJA			
NR	NAZWA POMIESZCZENIA	POSADZKA	POM. U. [m ²]
K.-01	KORYTARZ	TERAKOTA	75,72
KL.-00A	KLATKA SCHODOWA	LASTRIKO	9,43
KL.-00B	KLATKA SCHODOWA	LASTRIKO	9,55
W.-01	SZYB WINDOWY	LASTRIKO	10,20
RAZEM			104,91

"LIMBA" Małgorzata Chanas 45-711 Opole, ul. Wandy 3/5			
Opracowanie Inwentaryzacja budynku		Branża Budowlana	
Obiekt	Studencki Dom Marynarza KORAB		Data 05/2009
Adres Obiektu	Szczecin ul. Starzyńskiego 8		Skala 1:100
Autor	mgr inż. Ireneusz Dąbrowski upr. nr 14/10/Op		Nr rys. B-1
Rysunek	RZUT PIWNICY		

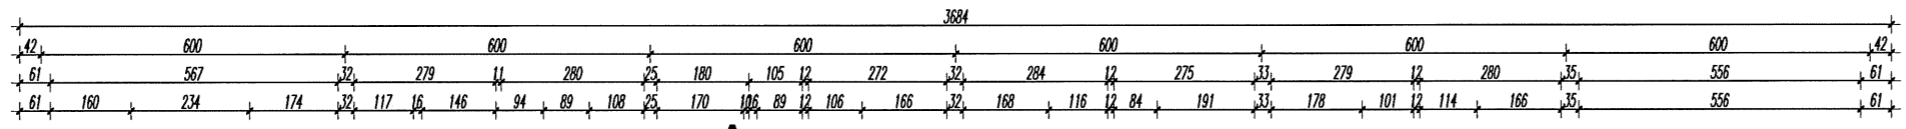


ZESTAWIENIE POMIESZCZEŃ			
PARTER			
NR	NAZWA POMIESZCZENIA	POSADZKA	POM. U. [m ²]
B.1	BIURO	WYKŁADZINA DYWANOWA	34,44
B.2	BIURO	WYKŁADZINA DYWANOWA	18,19
B.3	BIURO	WYKŁADZINA DYWANOWA	18,01
B.4	BIURO	WYKŁADZINA DYWANOWA	17,61
B.5	BIURO	WYKŁADZINA DYWANOWA	18,36
B.6	BIURO	WYKŁADZINA DYWANOWA	17,52
B.7	MAGAZYN	WYKŁADZINA DYWANOWA	11,41
B.8	SEKRETOWNA	WYKŁADZINA DYWANOWA	6,24
B.9	MAGAZYN	WYKŁADZINA DYWANOWA	18,24
B.10	POM. SOCJALNE	KERAMIKA	7,16
B.11	POM. SOCJALNE	KERAMIKA	5,77
B.12	ŁAZIENKA	KERAMIKA	1,72
B.13	PRZEDSIÓKNEK	WYKŁADZINA DYWANOWA	2,16
B.14	ARCHIWUM	WYKŁADZINA DYWANOWA	36,52
B.15	TOKIETA	KERAMIKA	2,82
B.16	POM. TECH.	WYKŁADZINA DYWANOWA	0,71
B.17	POM. GOSP.	KERAMIKA	3,22
I.1	BIURO	KERAMIKA	30,57
I.2	BIURO	WYKŁADZINA DYWANOWA	12,23
I.3	SEKRETARIAT	WYKŁADZINA DYWANOWA	17,04
I.4	BIURO	WYKŁADZINA DYWANOWA	29,34
I.5	BIURO	WYKŁADZINA DYWANOWA	11,42
I.6	BIURO	WYKŁADZINA DYWANOWA	30,34
I.7	BIURO	WYKŁADZINA DYWANOWA	23,12
I.8	BIURO	WYKŁADZINA DYWANOWA	17,46
I.9	SANTUARIAT	KERAMIKA	4,04
I.10	MAGAZYN	KERAMIKA	2,32
I.11	SANTUARIAT	KERAMIKA	2,31
I.12	KANCELARIA TAJNA	KERAMIKA	10,22
I.13	MAGAZYN	KERAMIKA	4,88
1	HALL	KERAMIKA	11,07
1.A	PORTIERNA	KERAMIKA	13,70
1.01	SANTUARIAT	KERAMIKA	2,54
2	PRZEDSIÓKNEK	POSADZKA BEZDREWNA	11,32
3	ZSP	POSADZKA BEZDREWNA	6,22
4	POM. SOCJALNE	POSADZKA BEZDREWNA	7,52
RAZEM			477,31

KOMUNIKACJA			
NR	NAZWA POMIESZCZENIA	POSADZKA	POM. U. [m ²]
K.00	KORYTARZ	TERAKOTA	26,34
KB.00	KORYTARZ BANKU	WYKŁADZINA DYWANOWA	54,30
KL.00	KORYTARZ INSPEKTORATU	TERAKOTA	36,82
K.00A	KŁATKA SCHODOWA	LASTRIKO	14,17
K.00B	KŁATKA SCHODOWA	LASTRIKO	14,17
W.00	SZCIB WINDOWY		10,21
RAZEM			158,04

"LIMBA" Małgorzata Chanas 45-711 Opole, ul. Wandy 3/5		
Opracowanie	Inwentaryzacja budynku Branża Budowlana	Data 05/2009
Obiekt	Studencki Dom Marynarza KORAB	Skala 1:100
Adres Obiektu	Szczecin ul. Starzyńskiego 8	Nr rys. B-2
Autor	mgr inż. Ireneusz Dąbrowski upr. nr 14/10/Op	
Rysunek	RZUT PARTERU	

A

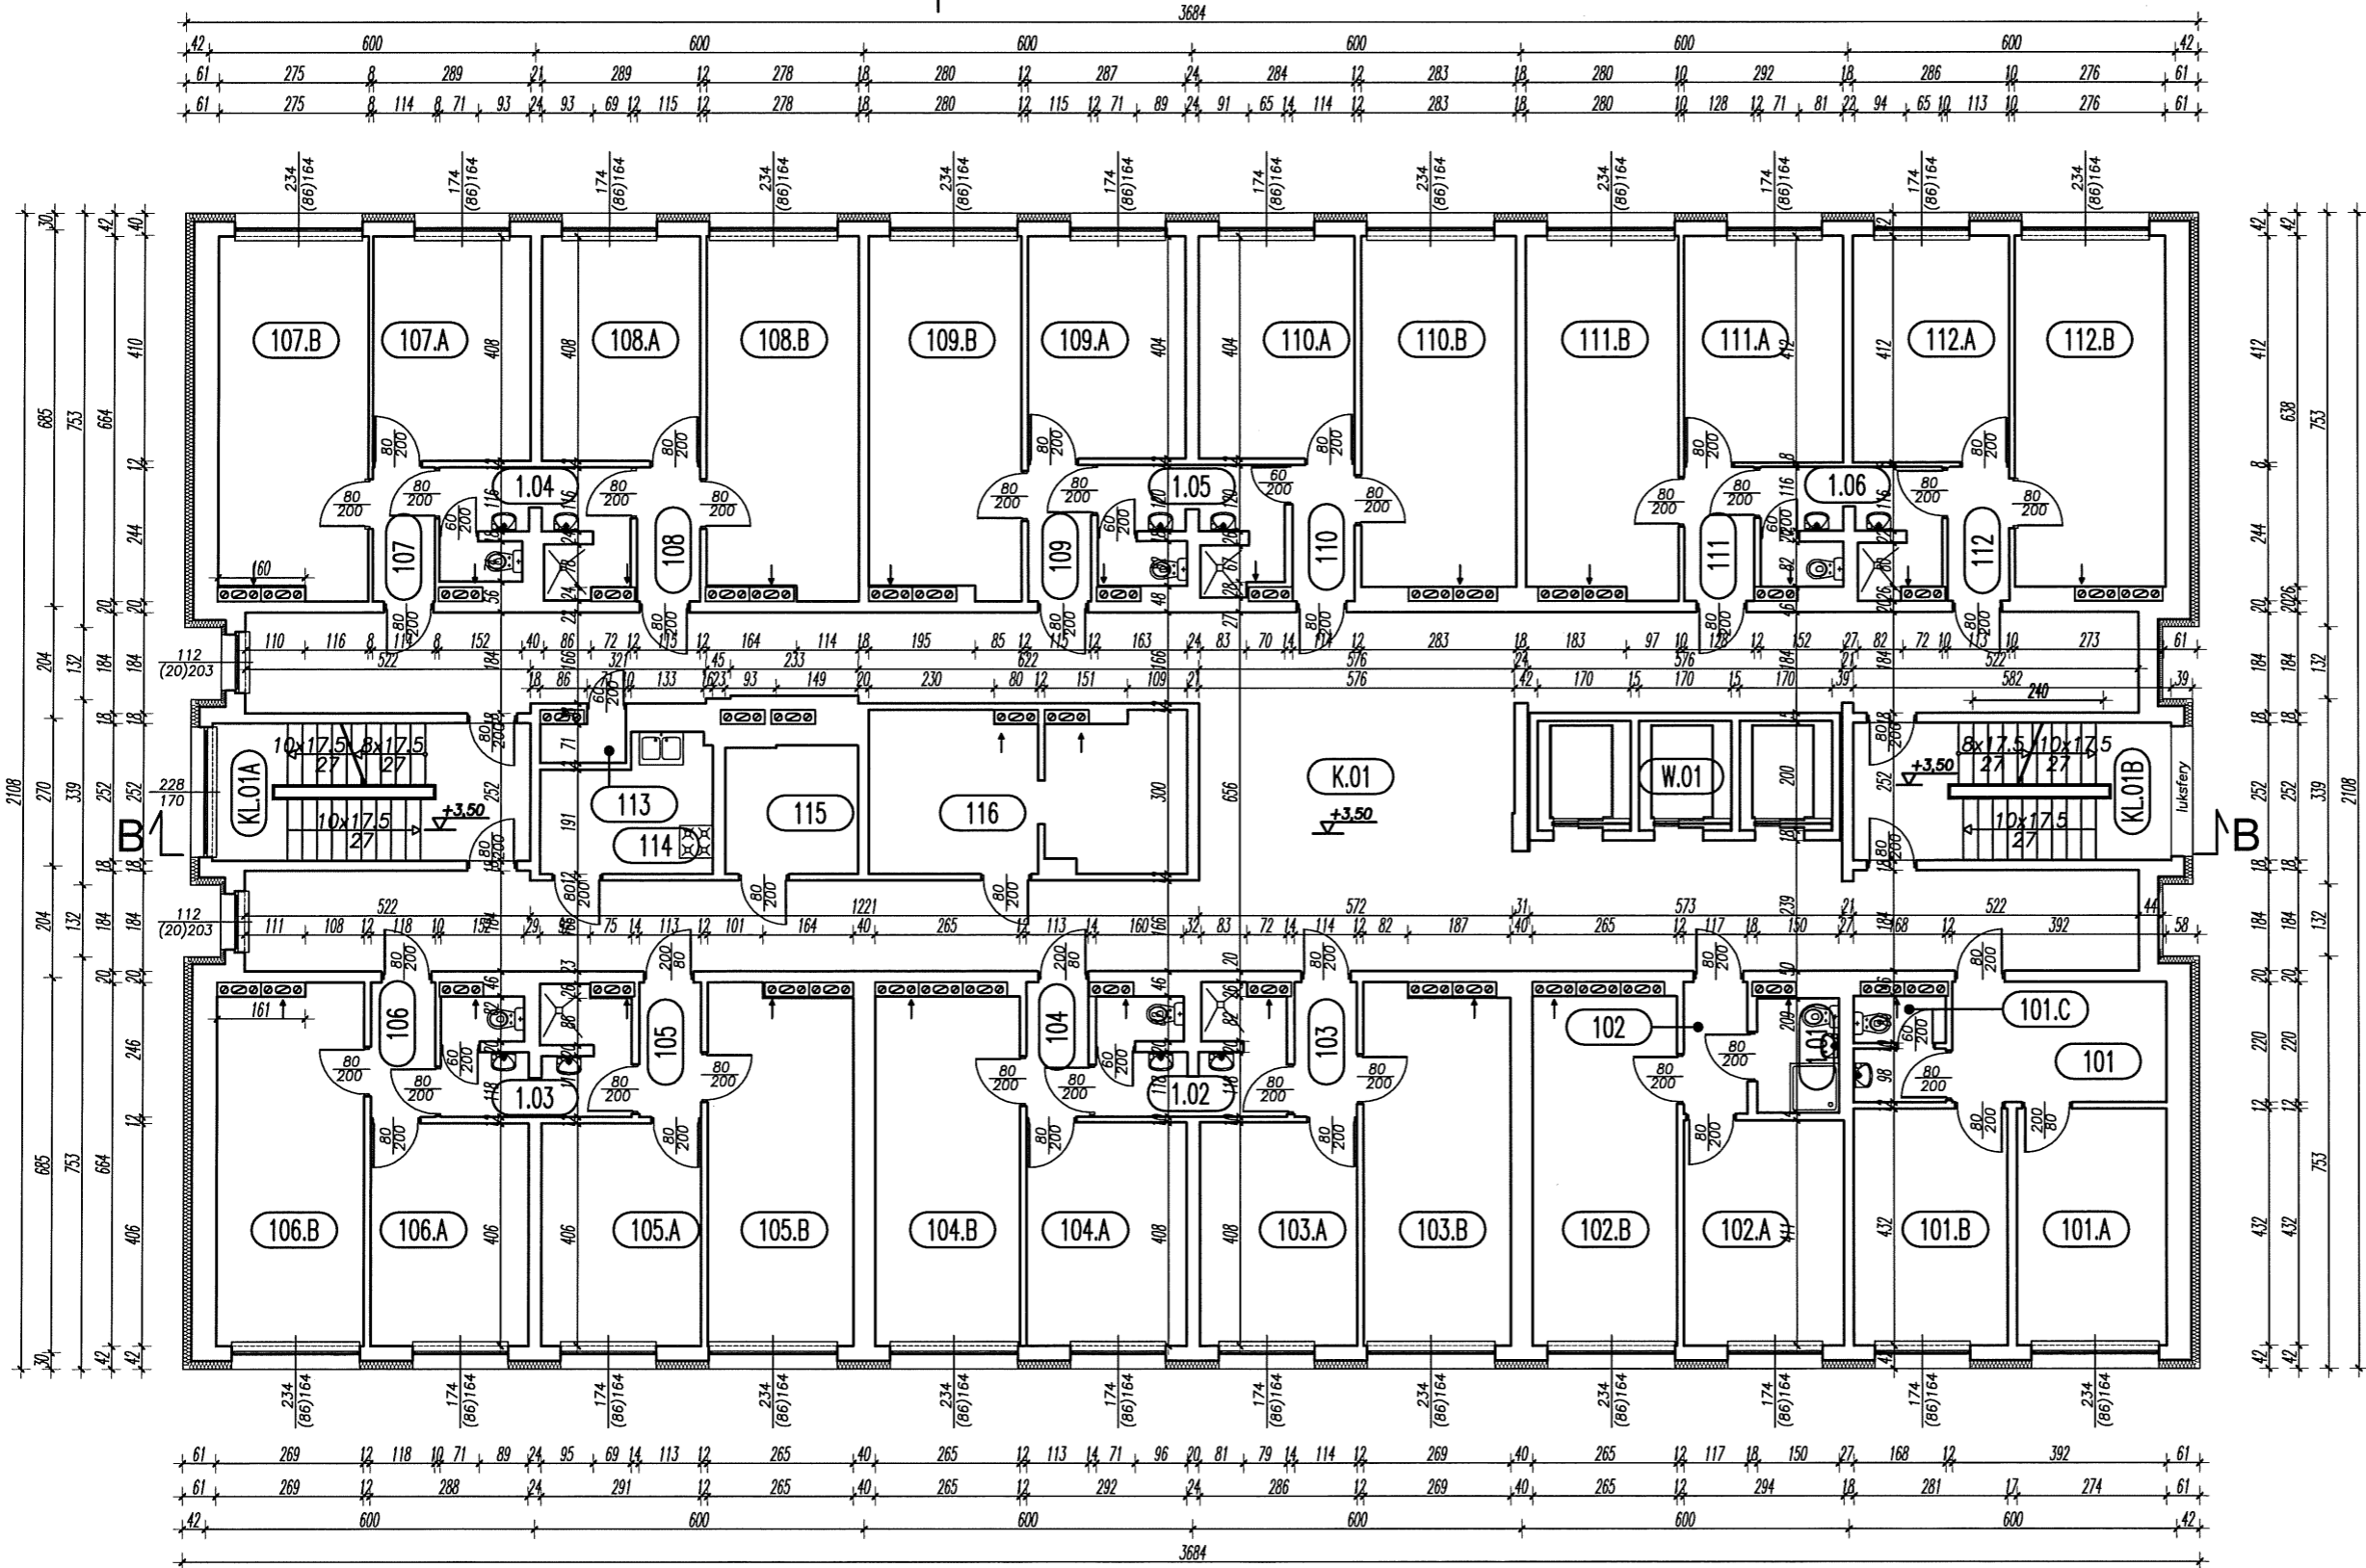


A

ZESTAWIENIE POMIESZCZEŃ			
I PIĘTRO			
NR	NAZWA POMIESZCZENIA	POSADZKA	POW. U. [m ²]
101	PRZEDSIKONIEK	WYKAZANA WYKONANA	8,62
101.A	POKÓJ	WYKAZANA WYKONANA	11,84
101.B	POKÓJ	WYKAZANA WYKONANA	12,14
101.C	SANITARIAT	TERAKOTA	3,08
102	PRZEDSIKONIEK	WYKAZANA WYKONANA	2,82
102.A	POKÓJ	WYKAZANA WYKONANA	12,03
102.B	POKÓJ	WYKAZANA WYKONANA	16,91
1.01	SANITARIAT	TERAKOTA	3,50
103	PRZEDSIKONIEK	WYKAZANA WYKONANA	2,80
103.A	POKÓJ	WYKAZANA WYKONANA	11,67
103.B	POKÓJ	WYKAZANA WYKONANA	17,32
1.02	SANITARIAT	TERAKOTA	6,60
104	PRZEDSIKONIEK	WYKAZANA WYKONANA	2,778
104.A	POKÓJ	WYKAZANA WYKONANA	11,91
104.B	POKÓJ	WYKAZANA WYKONANA	16,90
105	PRZEDSIKONIEK	WYKAZANA WYKONANA	2,78
105.A	POKÓJ	WYKAZANA WYKONANA	11,81
105.B	POKÓJ	WYKAZANA WYKONANA	17,12
1.03	SANITARIAT	TERAKOTA	6,57
106	PRZEDSIKONIEK	WYKAZANA WYKONANA	2,90
106.A	POKÓJ	WYKAZANA WYKONANA	11,69
106.B	POKÓJ	WYKAZANA WYKONANA	17,37
107	PRZEDSIKONIEK	WYKAZANA WYKONANA	2,78
107.A	POKÓJ	WYKAZANA WYKONANA	11,79
107.B	POKÓJ	WYKAZANA WYKONANA	17,80
1.04	SANITARIAT	TERAKOTA	6,34
108	PRZEDSIKONIEK	WYKAZANA WYKONANA	2,81
108.A	POKÓJ	WYKAZANA WYKONANA	11,79
108.B	POKÓJ	WYKAZANA WYKONANA	17,96
109	PRZEDSIKONIEK	WYKAZANA WYKONANA	2,85
109.A	POKÓJ	WYKAZANA WYKONANA	11,58
109.B	POKÓJ	WYKAZANA WYKONANA	18,02
1.05	SANITARIAT	TERAKOTA	6,39
110	PRZEDSIKONIEK	WYKAZANA WYKONANA	2,83
110.A	POKÓJ	WYKAZANA WYKONANA	11,47
110.B	POKÓJ	WYKAZANA WYKONANA	18,05
111	PRZEDSIKONIEK	WYKAZANA WYKONANA	3,12
111.A	POKÓJ	WYKAZANA WYKONANA	12,03
111.B	POKÓJ	WYKAZANA WYKONANA	18,11
1.06	SANITARIAT	TERAKOTA	6,28
112	PRZEDSIKONIEK	WYKAZANA WYKONANA	2,76
112.A	POKÓJ	WYKAZANA WYKONANA	17,78
112.B	POKÓJ	WYKAZANA WYKONANA	17,61
113	ZSTP	POKROJ BEZCYNOWY	1,11
114	KUCHNIA	TERAKOTA	7,01
115	ARCHIWUM	TERAKOTA	5,65
116	MAGAZYN	TERAKOTA	16,33
RAZEM			461,44

KOMUNIKACJA			
NR	NAZWA POMIESZCZENIA	POSADZKA	POW. U. [m ²]
K.01	KORYTARZ	TERAKOTA	142,32
K.01A	KLATKA SCHODOWA	LASTRIKO	14,67
K.01B	KLATKA SCHODOWA	LASTRIKO	14,67
W.01	SZTB WINDONY		10,2
RAZEM			181,86


"LIMBA" Małgorzata Chanas 45-711 Opole, ul. Wandy 3/5		
Opracowanie Inwentaryzacja budynku		Branża Budowlana
Obiekt	Studencki Dom Marynarza KORAB	Data 05/2009
Adres Obiektu	Szczecin ul. Starzyńskiego 8	Skala 1:100
Autor	mgr inż. Ireneusz Dąbrowski upr. nr 14/10/Op	Nr rys. B-3
Rysunek	RZUT I PIĘTRA (P. POUTARZALNE)	

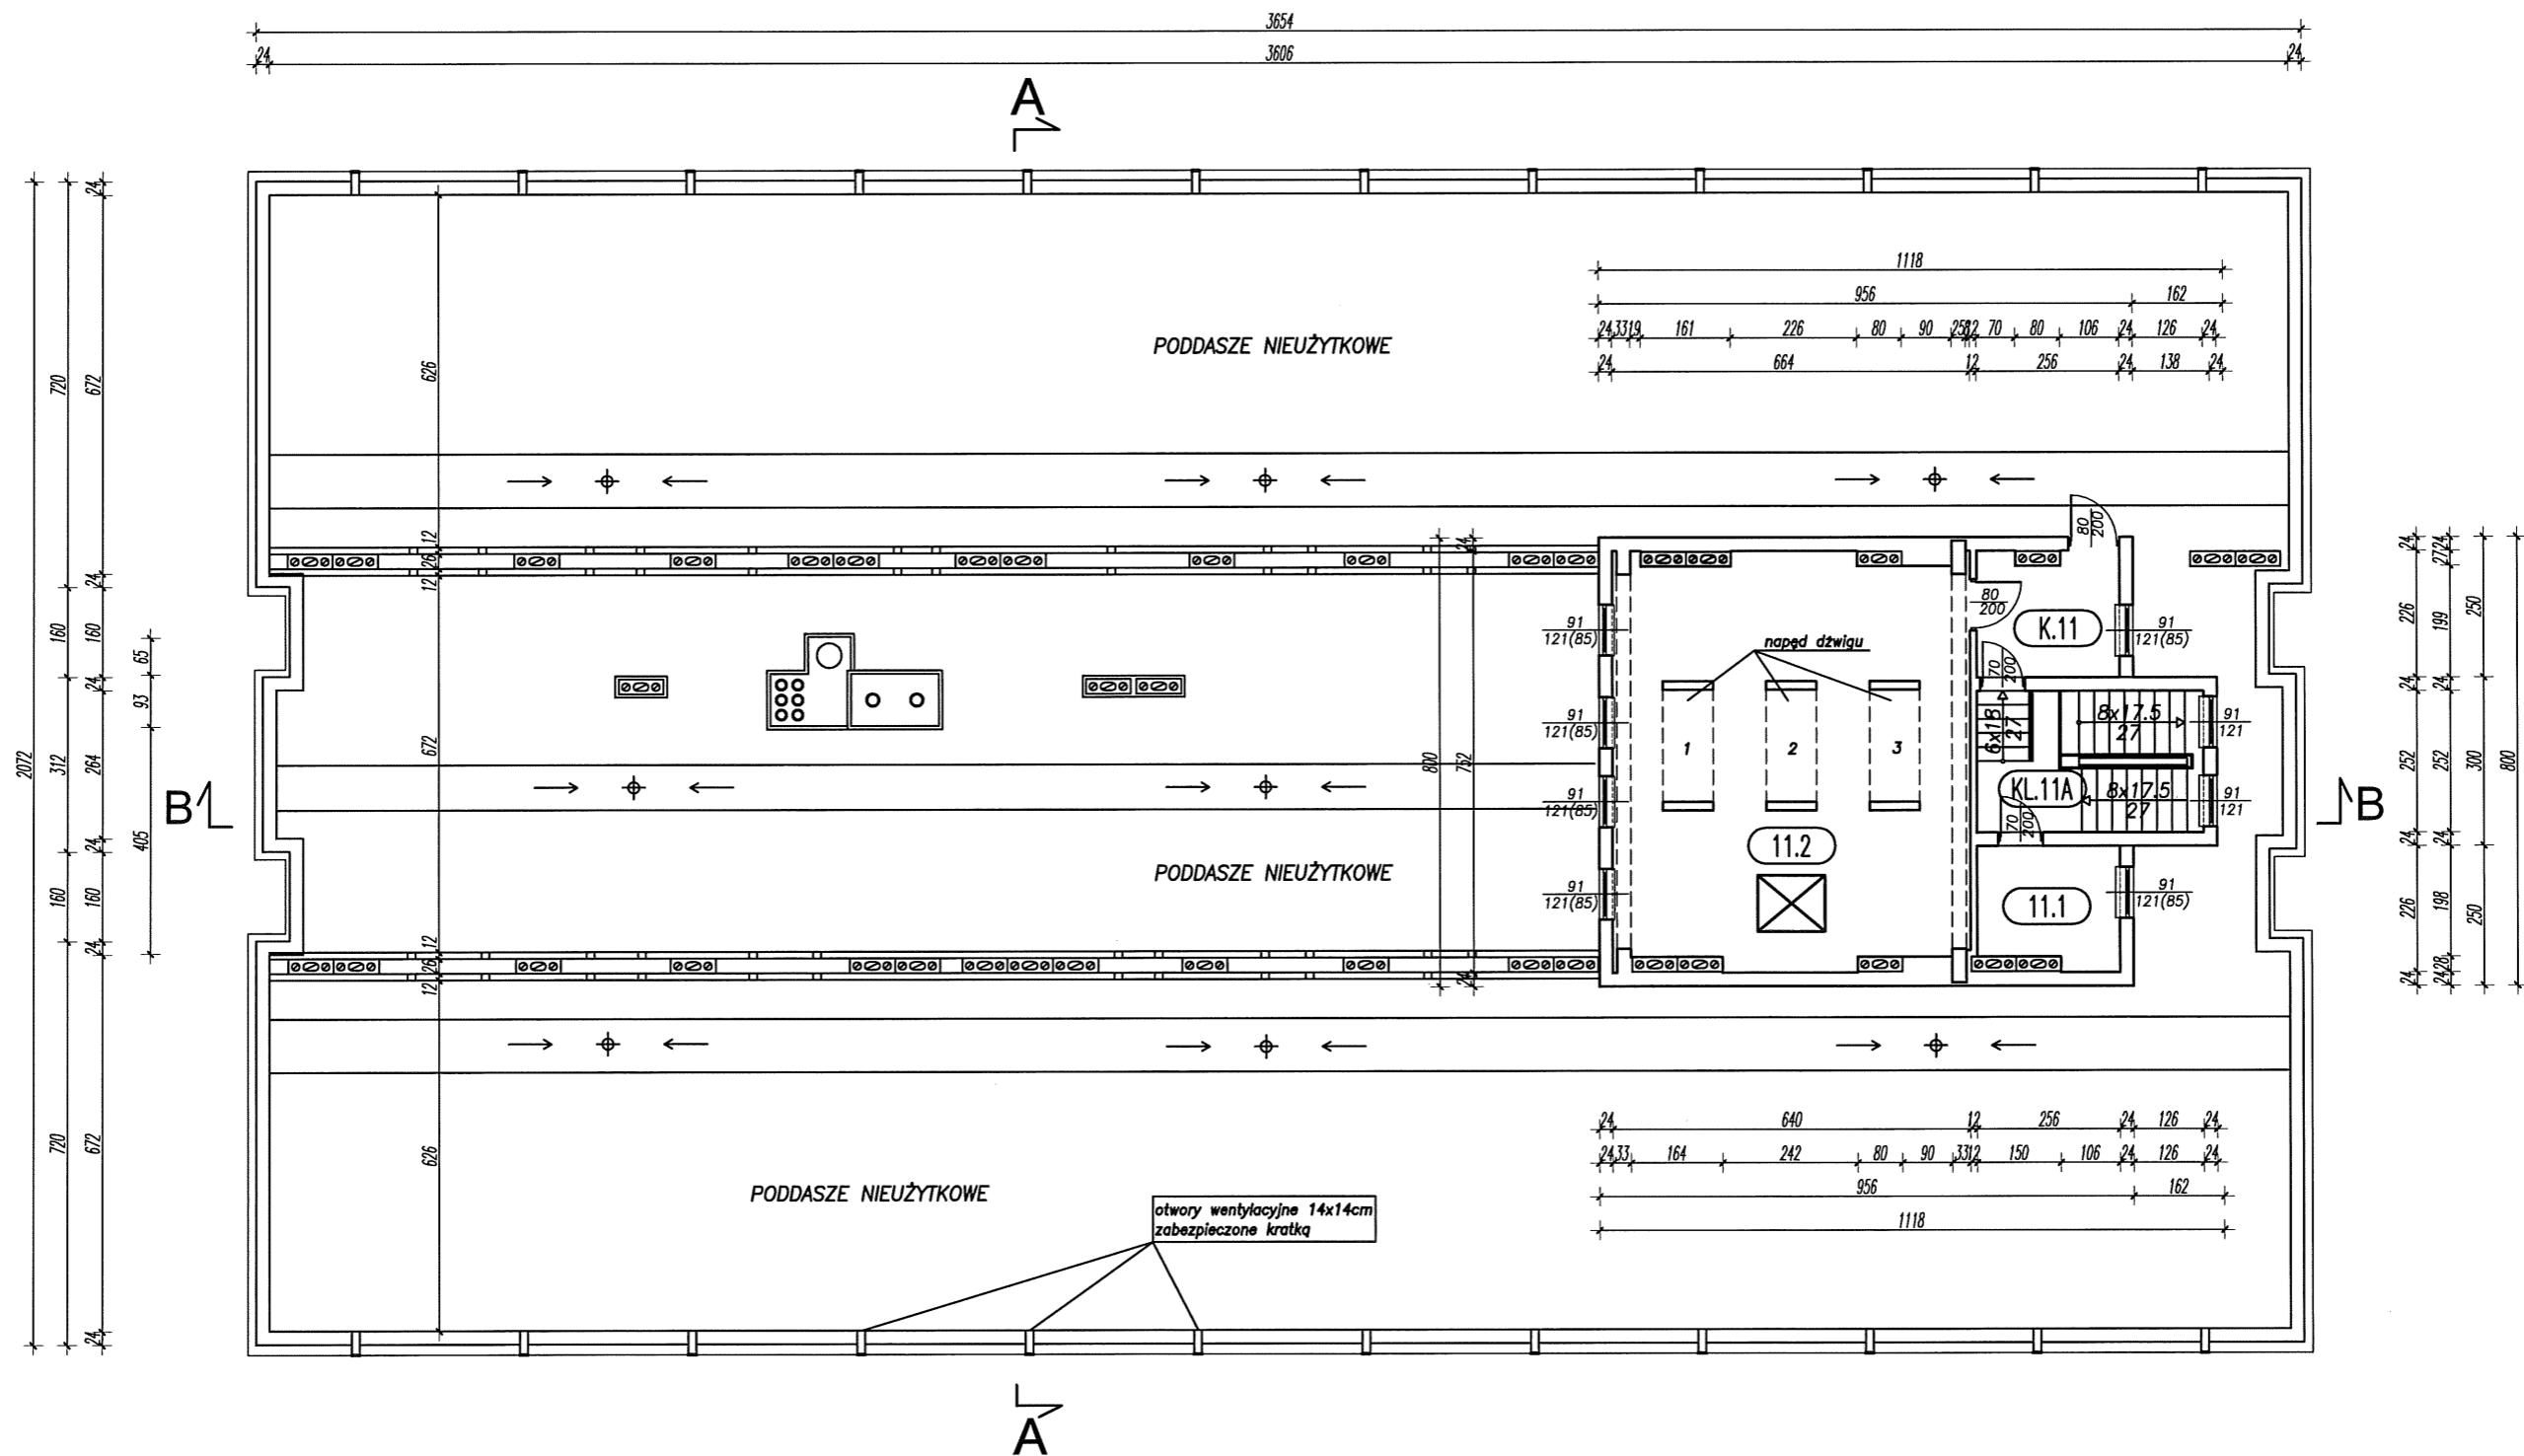

KOMUNIKACJA			
NR	NAZWA POMIESZCZENIA	POSADZKA	POW. U. [m ²]
K.11	KORYTARZ	TERAKOTA	5,57
K.11A	KLATKA SCHODOWA	LASTRIKO	10,52
RAZEM			16,09

MASZYNOWNIA			
NR	NAZWA POMIESZCZENIA	POSADZKA	POW. U. [m ²]
11.1	POW. TECHNICZNE	TERAKOTA	5,38
11.2	POW. TECHNICZNE	TERAKOTA	45,77
RAZEM			51,15

"LIMBA" Małgorzata Chanas 45-711 Opole, ul. Wandy 3/5		
Opracowanie Inwentaryzacja budynku	Branża Budowlana	Data
Obiekt	Studencki Dom Marynarza KORAB	05/2009
Adres Obiektu	Szczecin ul. Starzyńskiego 8	Skala 1:100
Autor	mgr inż. Ireneusz Dąbrowski upr. nr 14/10/Op	Nr rys.
Rysunek	RZUT PODDASZA	B-13

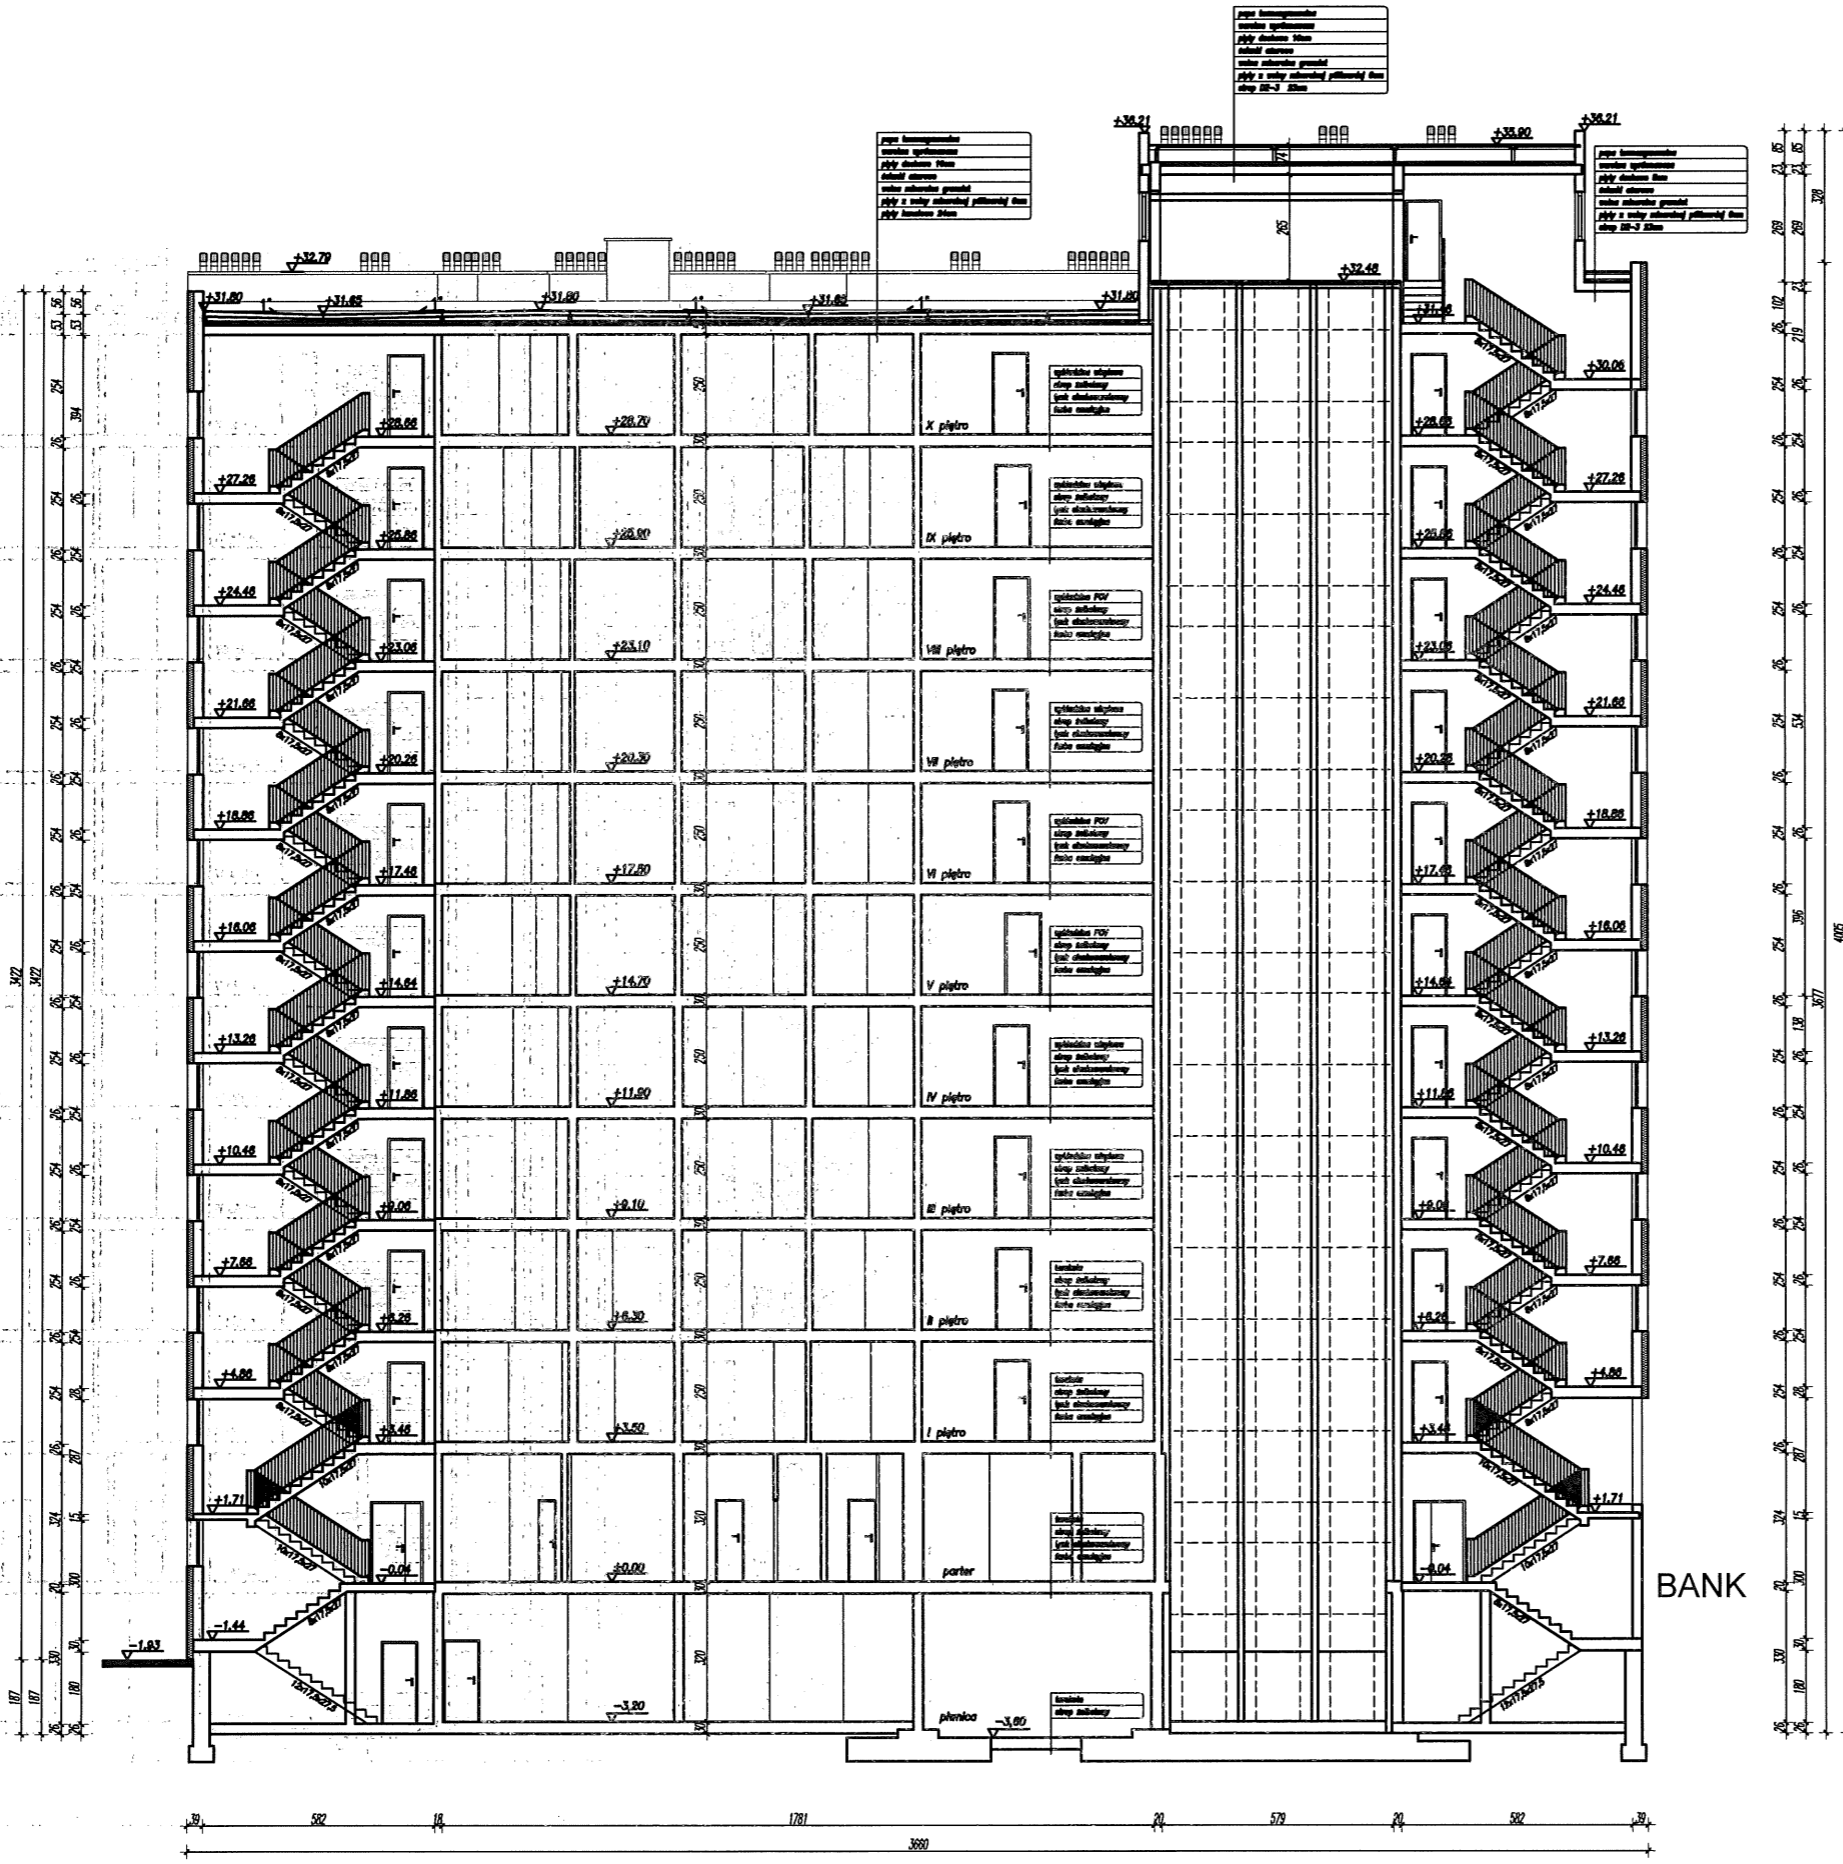

"LIMBA" Małgorzata Chanas 45-711 Opole, ul. Wandy 3/5		
Opracowanie Inwentaryzacja budynku	Branda	Budowlana
Obiekt	Studencki Dom Marynarza KORAB	Data 05/2009
Adres Obiektu	Szczecin ul. Starzyńskiego 8	Skala 1:100
Autor	mgr inż. Ireneusz Dobrowski upr. nr 14/10/Oj	Nr rys. B-16
Rysunek	PRZEKRÓJ B-B	