





# Załącznik do SIWZ nr 11-1

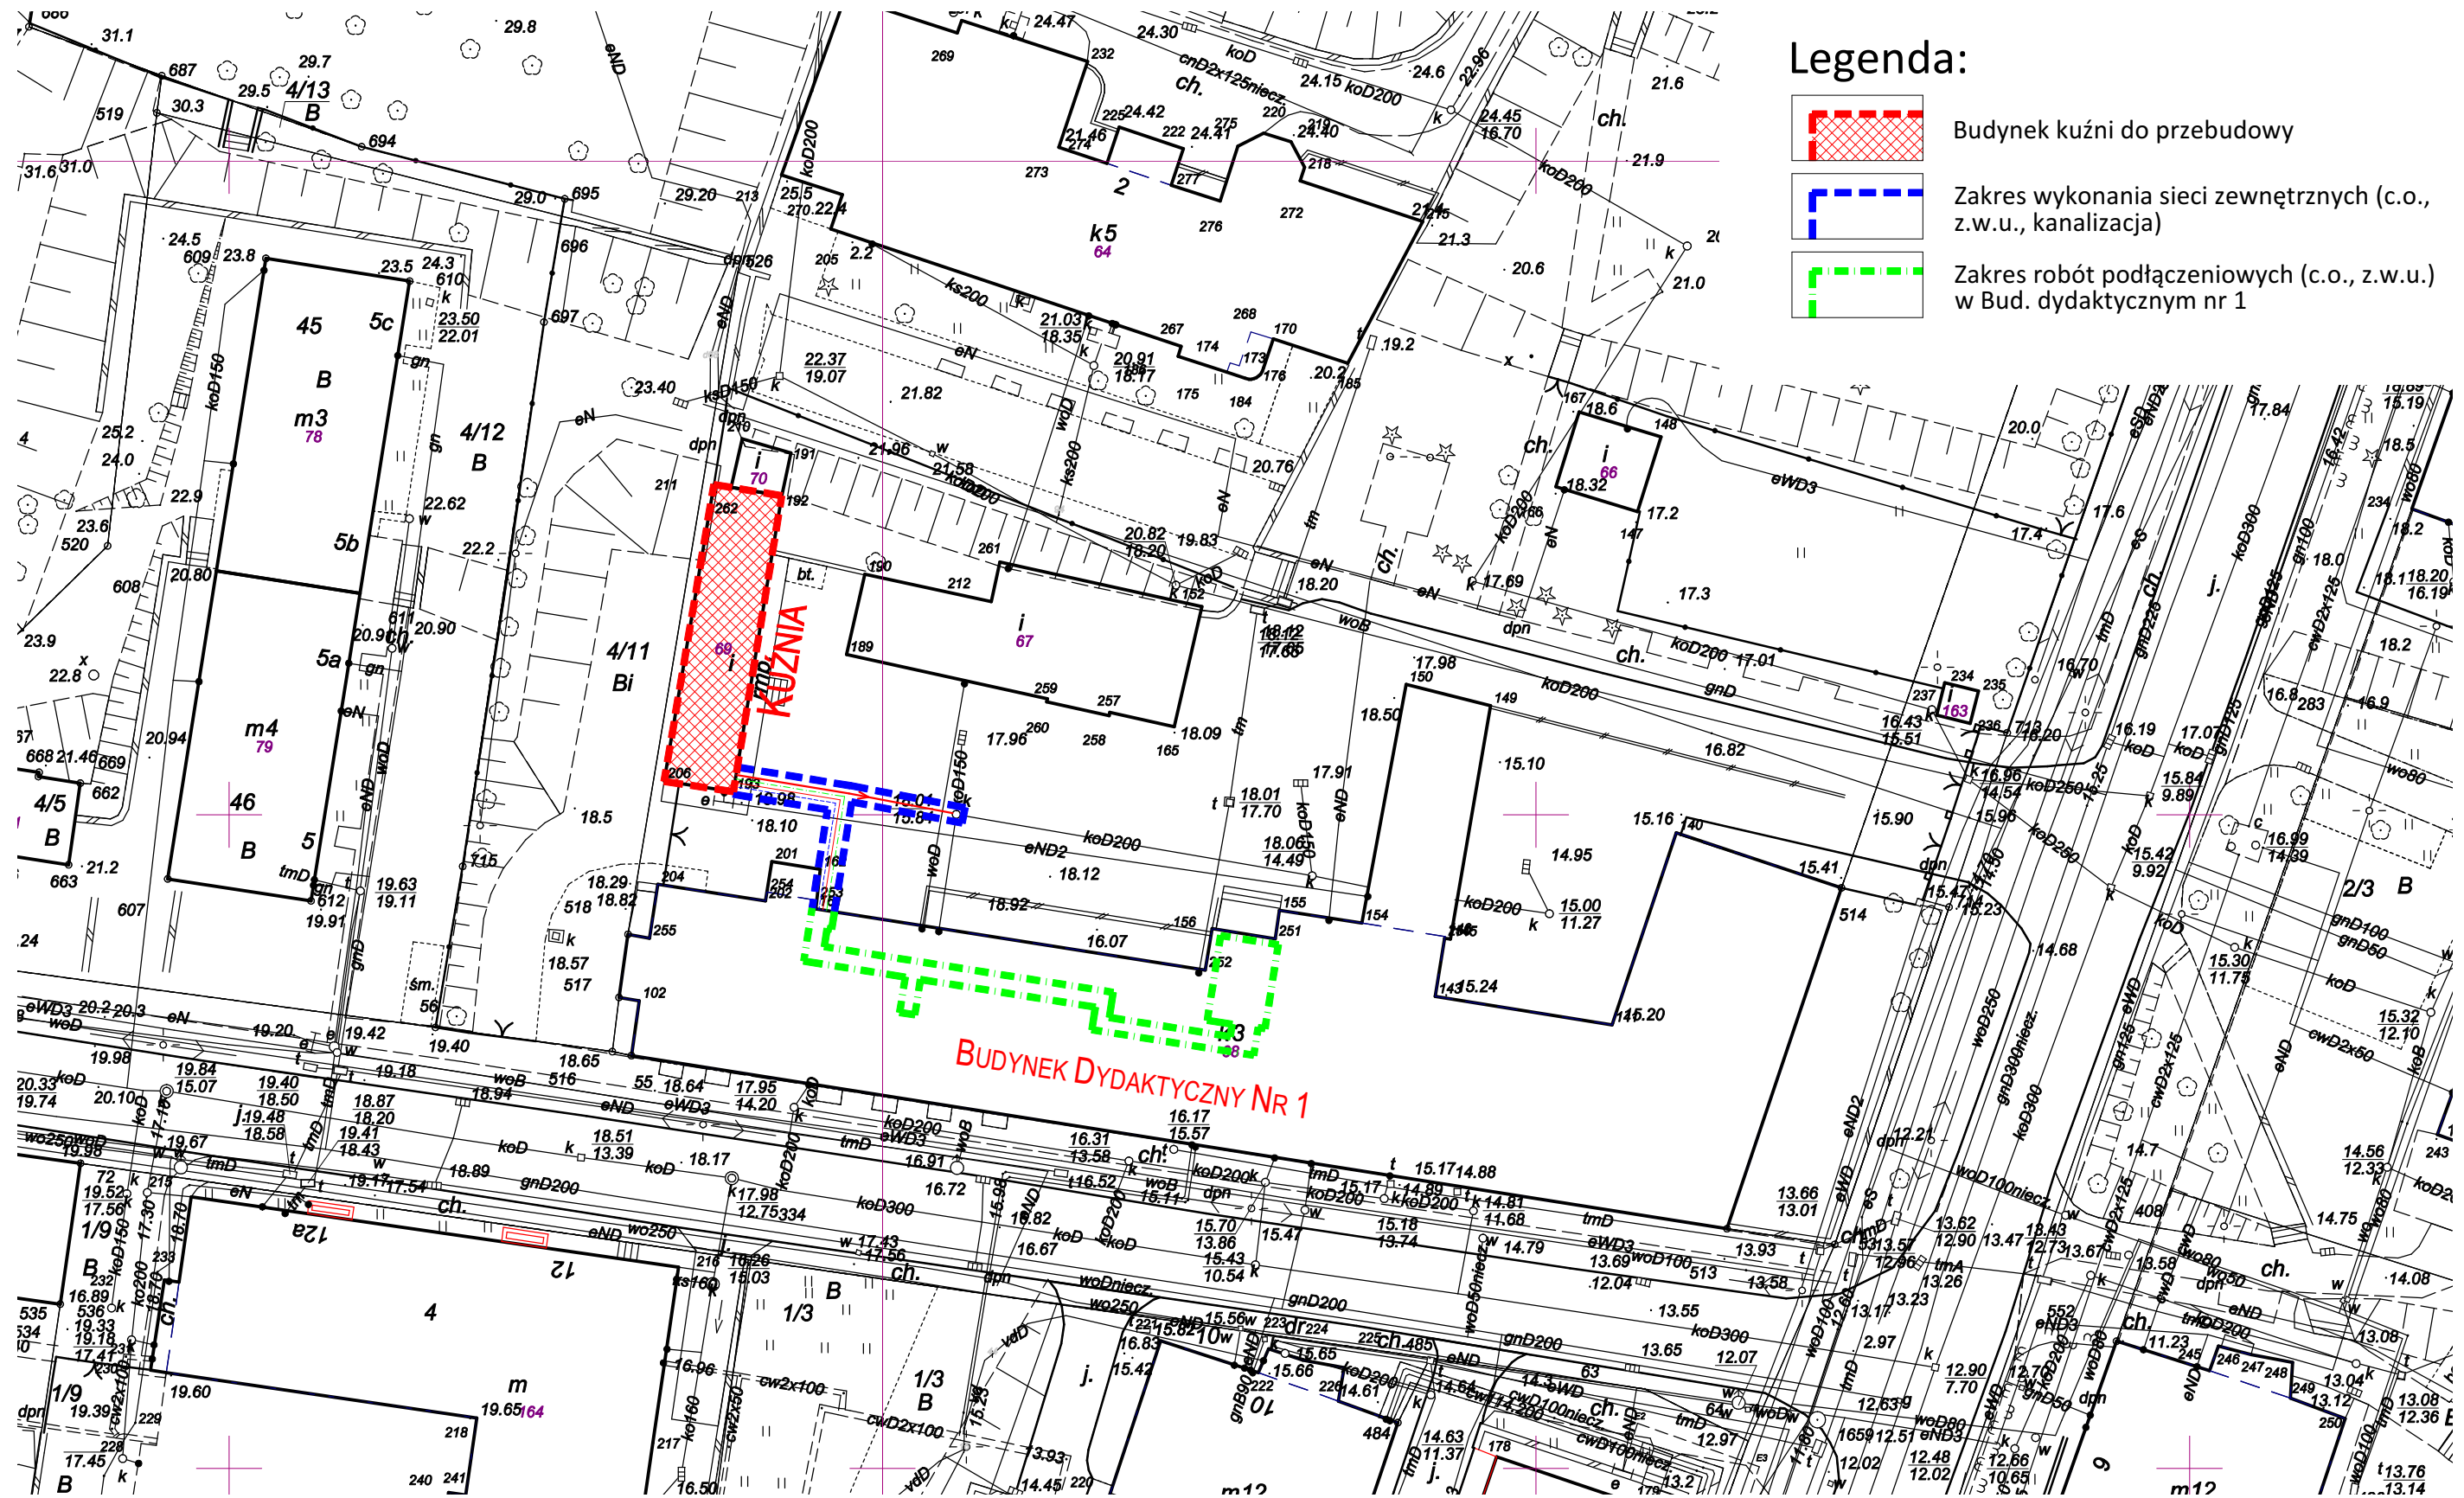

- Legenda:**
-  Budynek kuźni do przebudowy
  -  Zakres wykonania sieci zewnętrznych (c.o., z.w.u., kanalizacja)
  -  Zakres robót podłączeniowych (c.o., z.w.u.) w Bud. dydaktycznym nr 1

Przebudowa budynku dawnej kuźni na potrzeby Wydziału Mechanicznego Akademii Morskiej w Szczecinie przy ul. Willowej 2

Sytuacja - zakres robót 1:500