


Sytuacja

Przebudowa schodów terenowych
do budynku dydaktycznego nr 2
przy ul. Willowa 2 w Szczecinie

Rys. 02

SKALA:
1:200

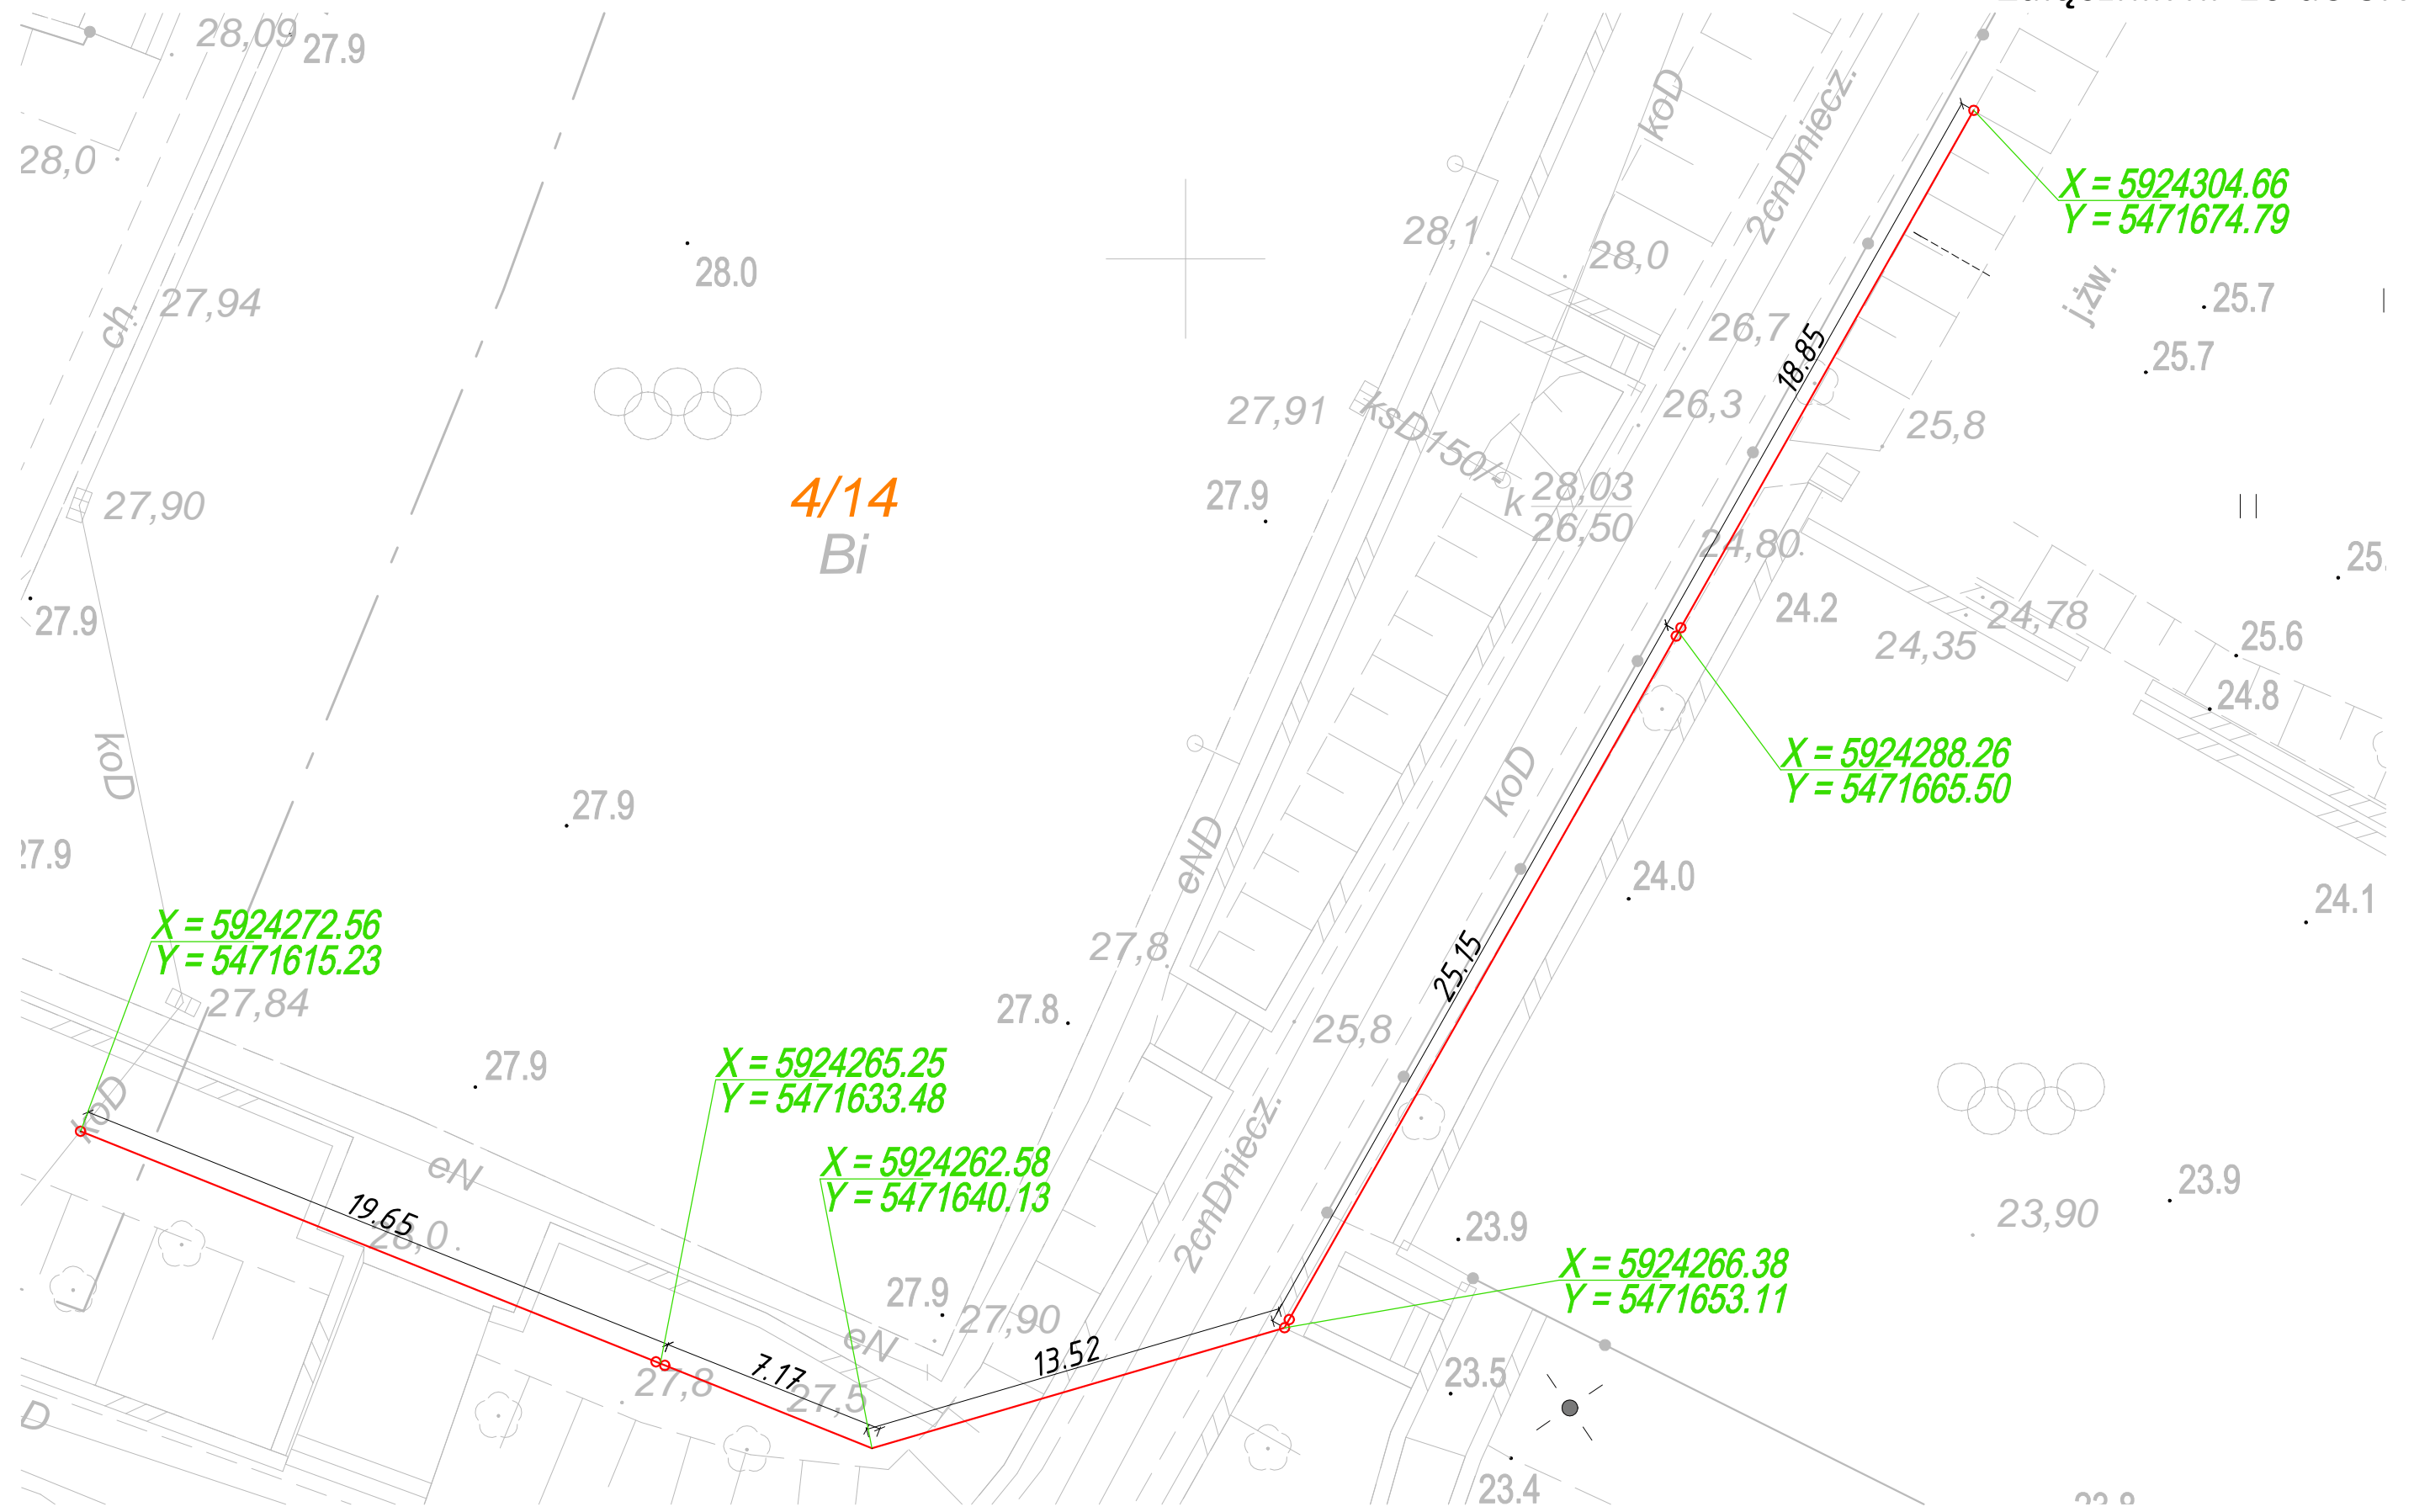

trasy rozłożenia arota Ø110 - Sytuacja