


Przebudowa budynku dawnej kuźni na potrzeby Wydziału
Mechanicznego Akademii Morskiej w Szczecinie przy ul. Willowej 2

Sytuacja - sieci zewnętrzne

1:500

Załącznik do SIWZ nr 11-2 str.3

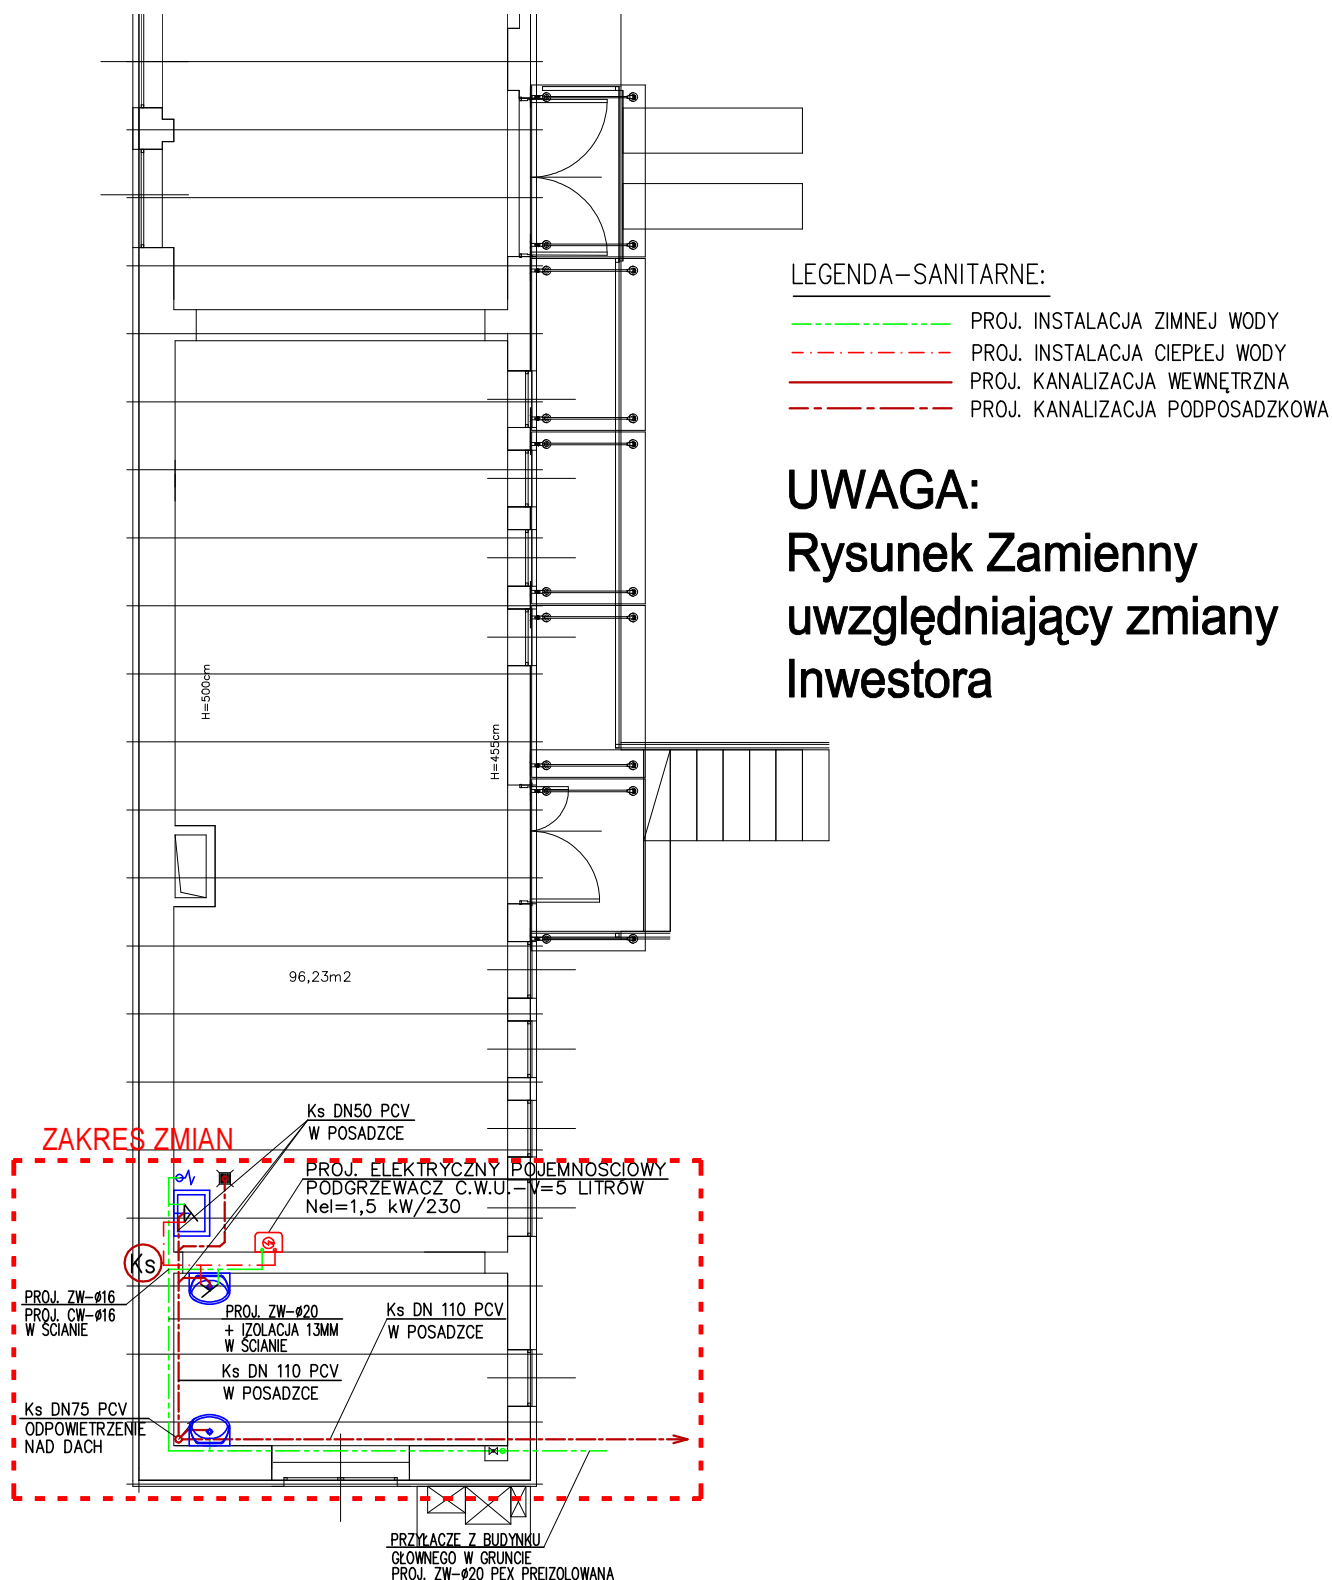


Przebudowa budynku dawnej kuźni na potrzeby
Wydziału Mechanicznego Akademii Morskiej
w Szczecinie przy ul. Willowej 2

Kuźnia - trasa wew. z.w.u.

SKALA:

1:100

Załącznik do SIWZ nr 11-2 str.5

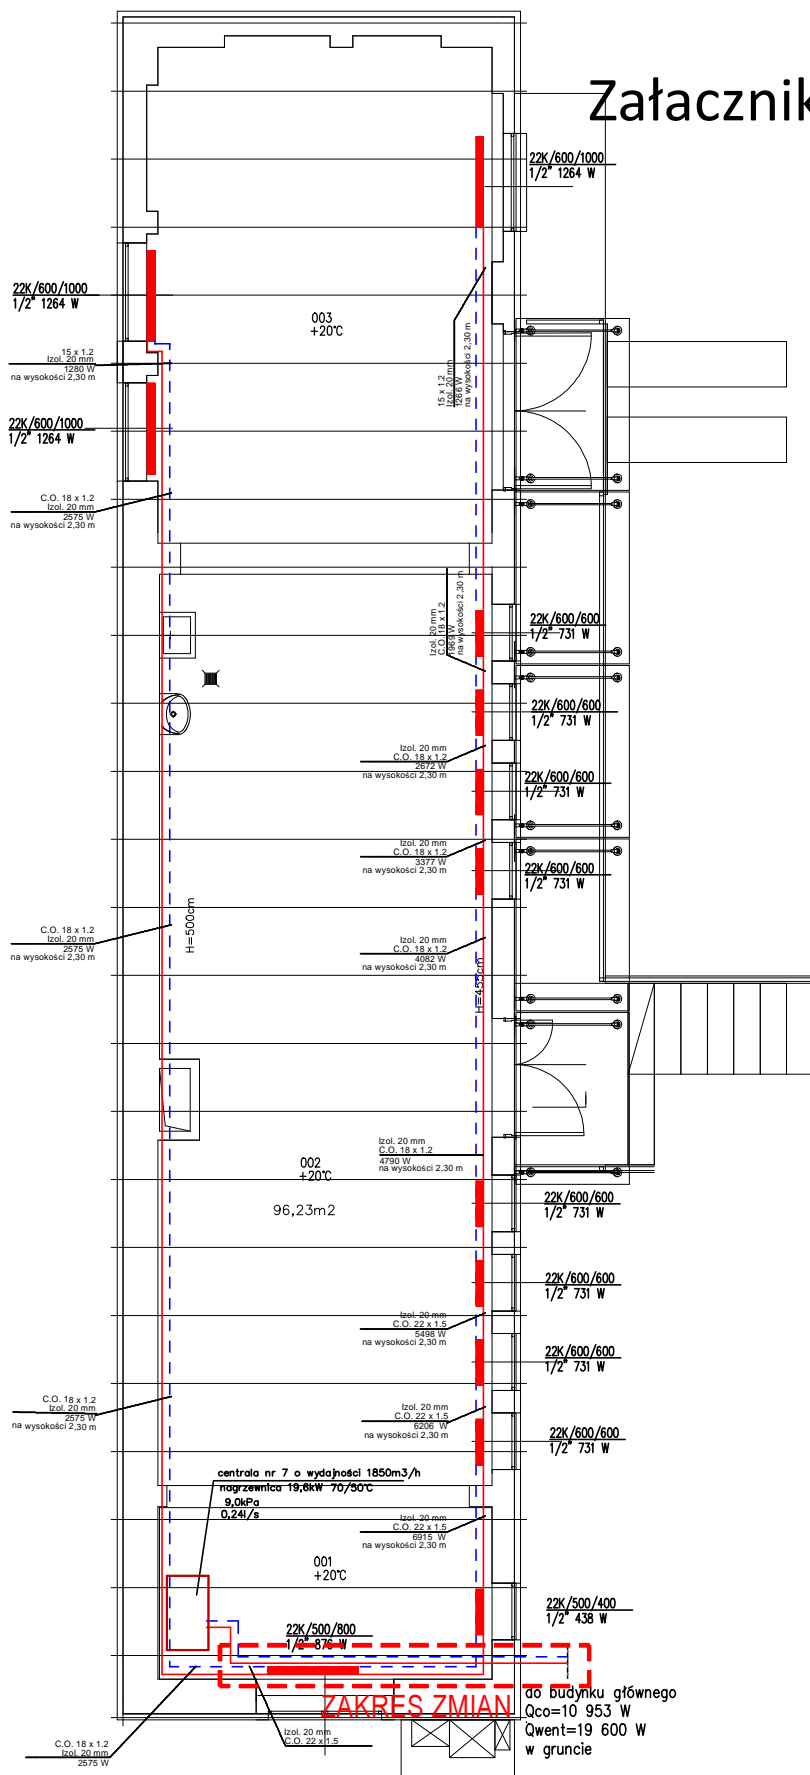

UWAGA:
Rysunek Zamienny
uwzględniający zmiany
Inwestora

LEGENDA :

- - proj. instalacja c.o.-zasilanie,
- - proj. instalacja c.o.-powrót,
- - proj. grzejnik panelowy,

Przebudowa budynku dawnej kuźni na potrzeby
Wydziału Mechanicznego Akademii Morskiej
w Szczecinie przy ul. Willowej 2

Kuźnia - trasa wew. c.o. i c.t.

SKALA:

1:100

