


RZUT

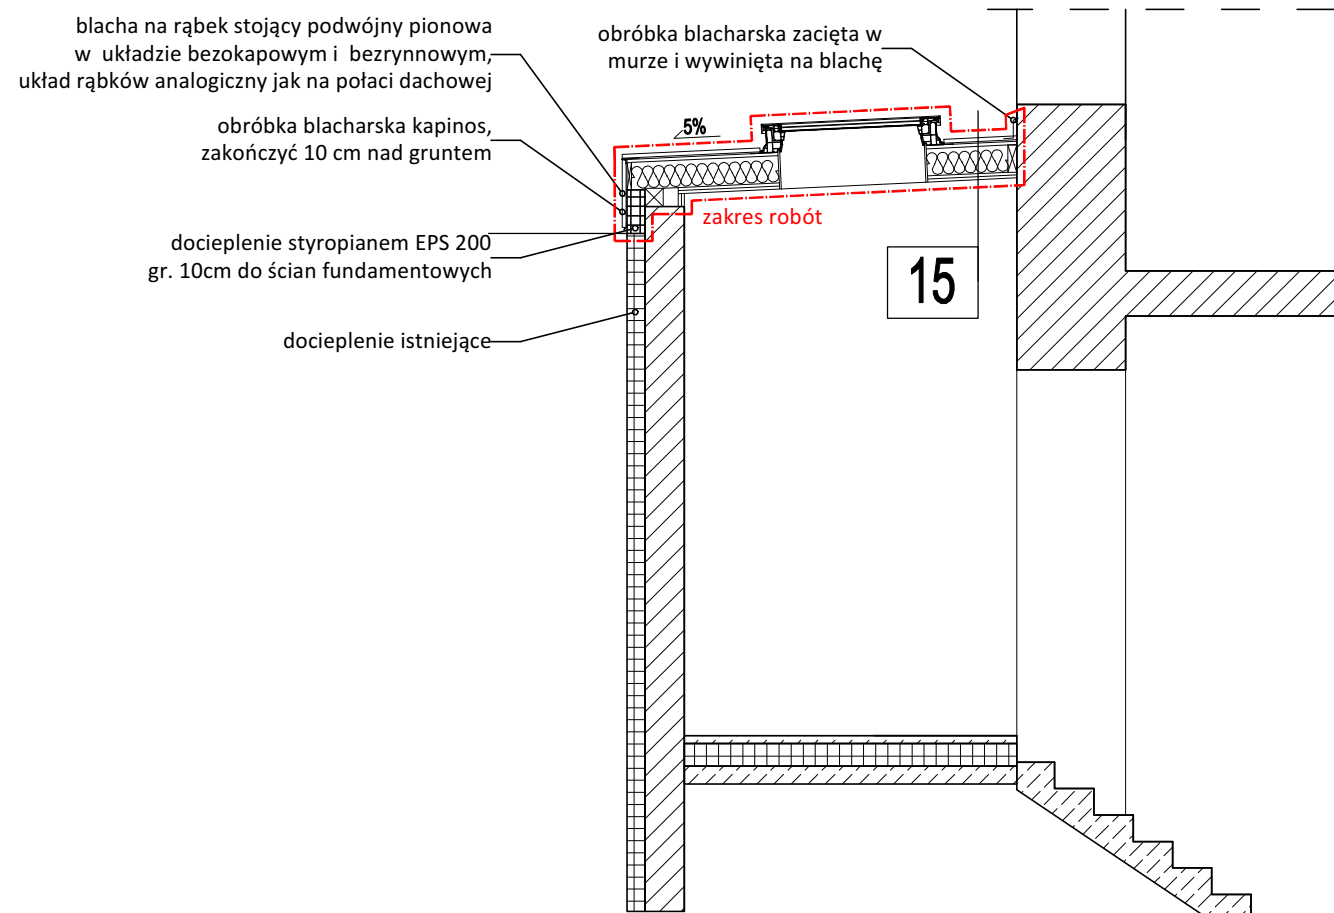

PRZEKRÓJ

- 15**
- blacha tytanowo cynkowa na rąbek stojący podwójny gr. 0,7mm
 - mata oddzielająca pod blachę
 - Płyty OSB P-W gr. 25mm
 - łaty
 - wiatroizolacja
 - krokwie 18x6cm /
 - węlna mineralna 16cm
 - paroizolacja
 - podwójna płyta włóknowo gipsowa na ruszcie stalowym

PRZEBUDOWA BUDYNKU DYDAKTYCZNEGO NR 2 AKADEMII MORSKIEJ W SZCZECINIE, UL. WILLOWA 2-4, SZCZECIN		SKALA: 1:50
ADRES:	ul. Willowa 2, Szczecin	DATA: wrzesień 2018
INWESTOR:	AKADEMIA MORSKA 70-500 SZCZECIN, ul. Wały Chrobrego 1-2	RYSUJE: detal 1
NAZWA RYSUNKU:	DETAL ŚWIETLIKA NAD BUFETEM	
OPRACOWAŁ:	mgr inż. arch. Paweł Kolbierz	