



Załącznik nr 10 do SIWZ - zakres robót

Wykonanie robót budowlanych związanych z odnowieniem części elewacji budynku dydaktycznego nr 1 Akademii Morskiej w Szczecinie przy ul. Willowej 2"

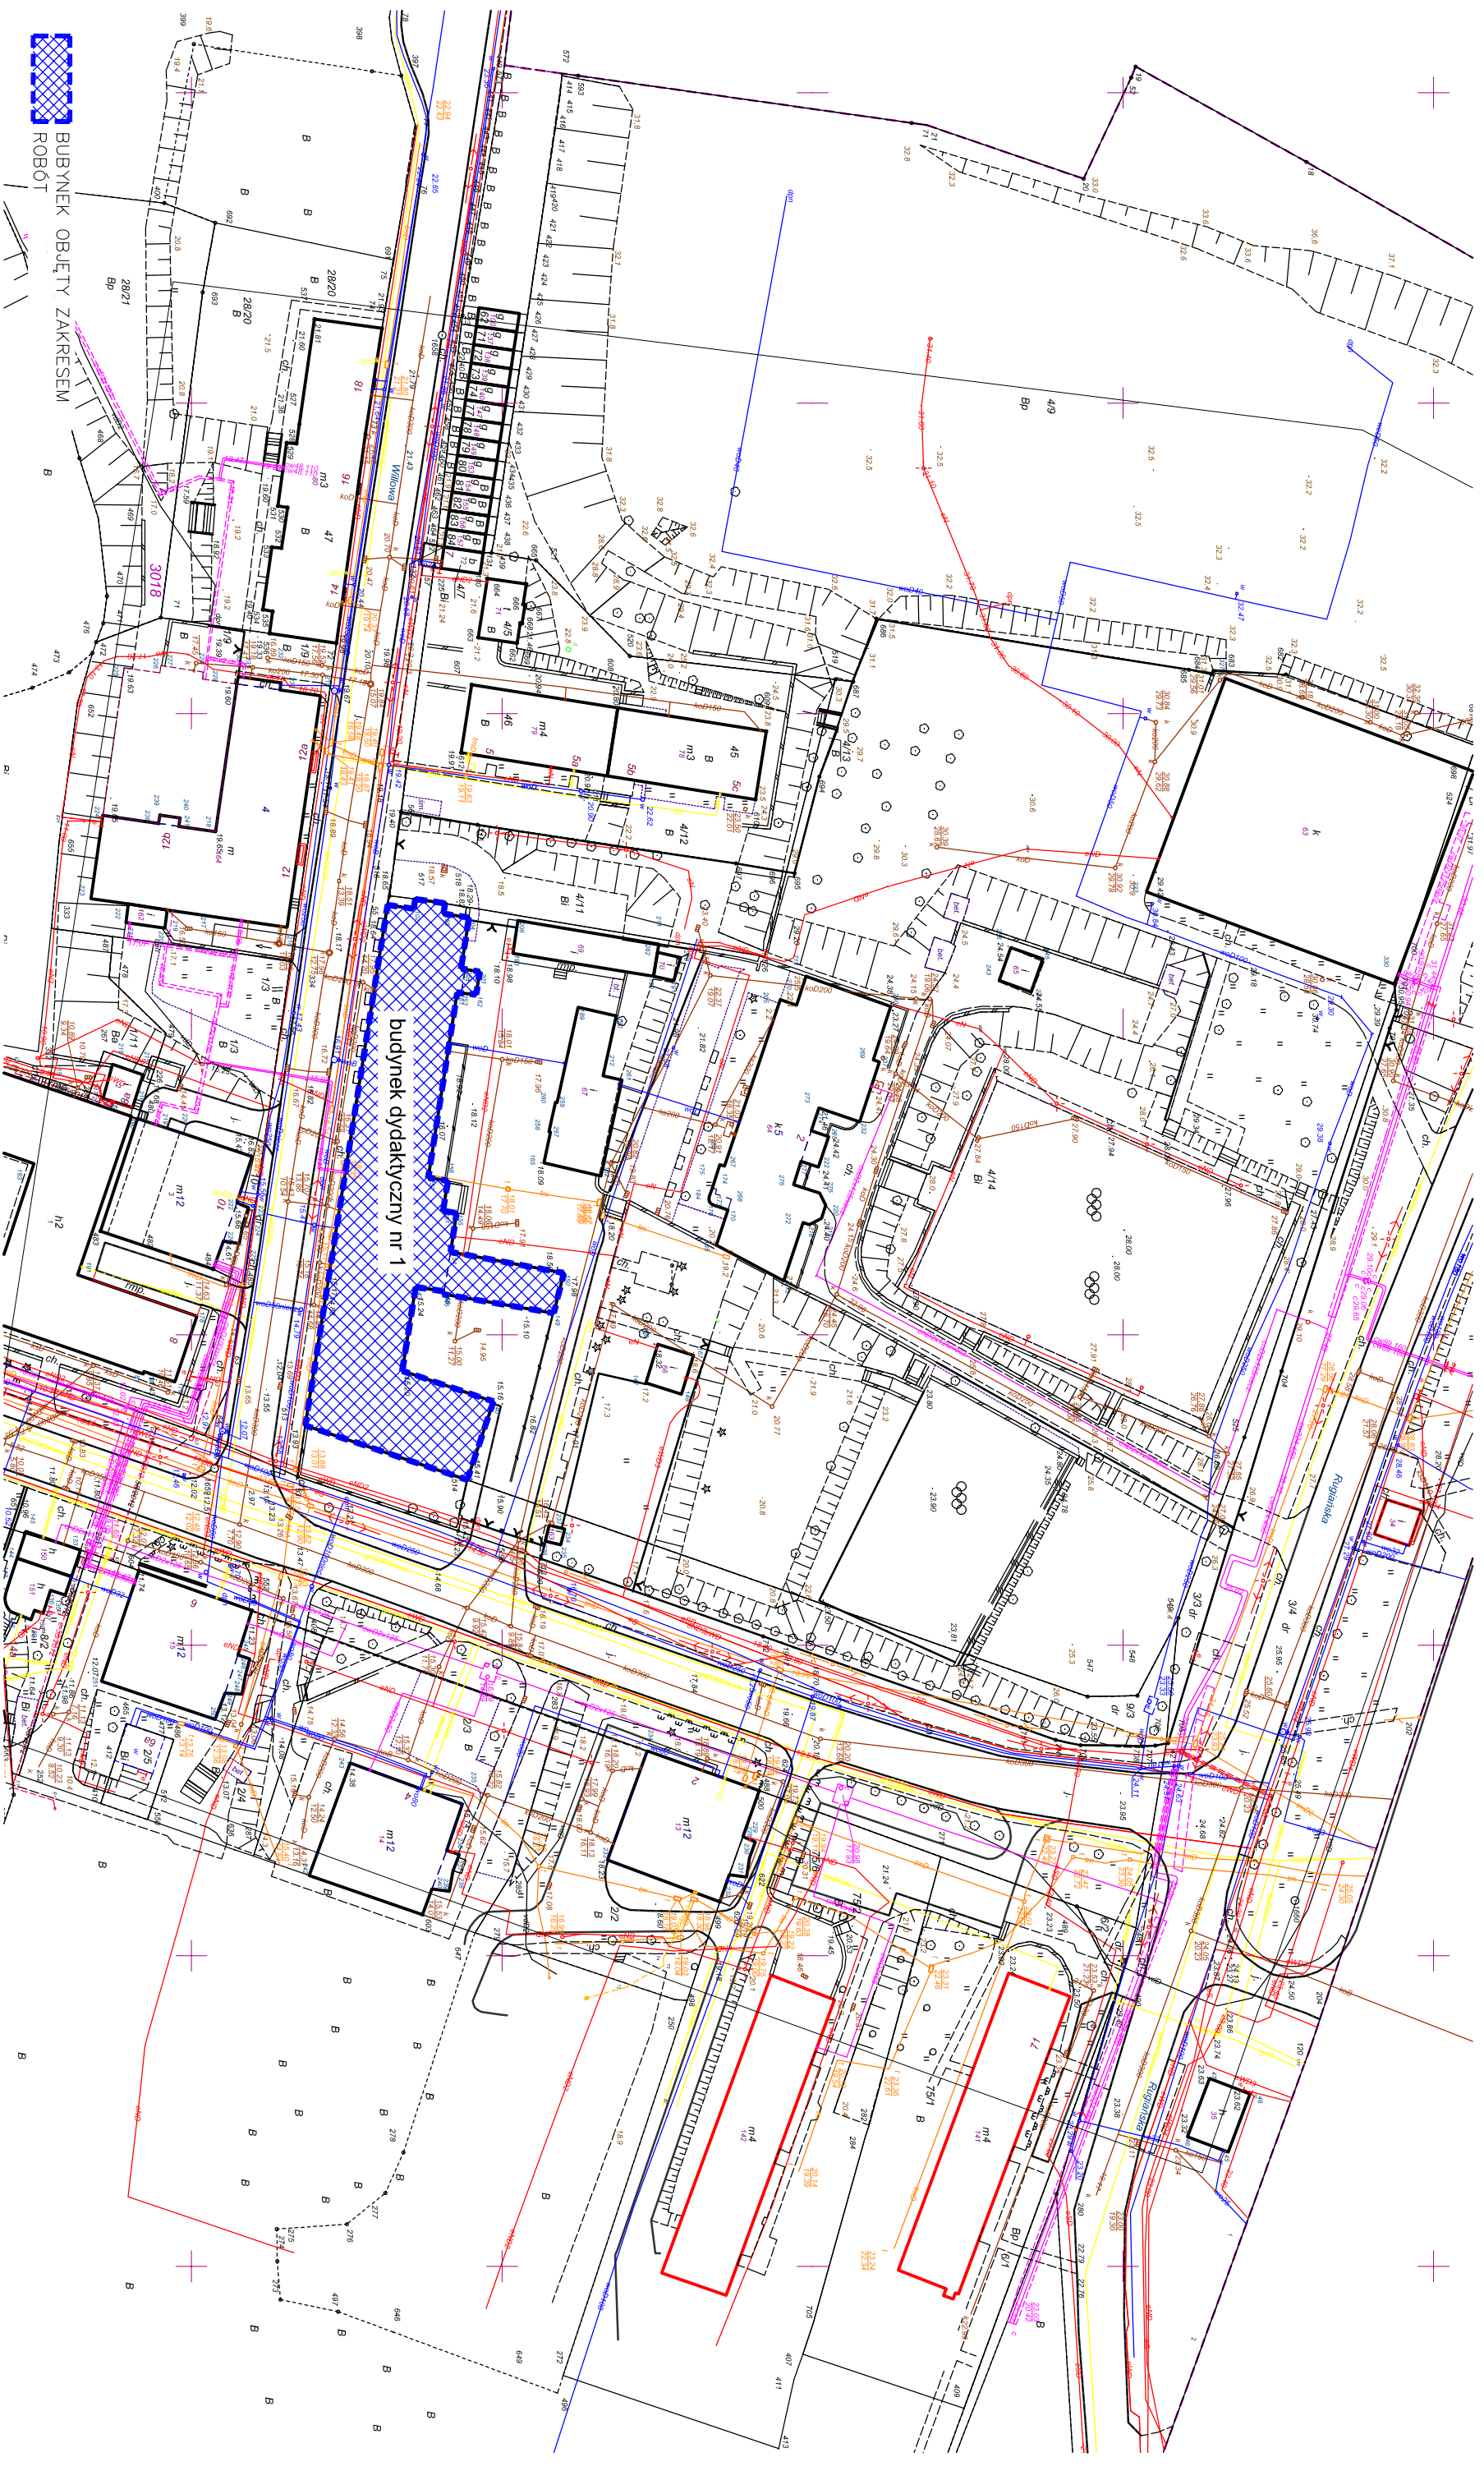

Załącznik nr 10 do SIWZ - zakres robót

Wykonanie robót budowlanych związanych z odnowieniem części elewacji budynku dydaktycznego nr 1 Akademii Morskiej w Szczecinie przy ul. Willowej 2”

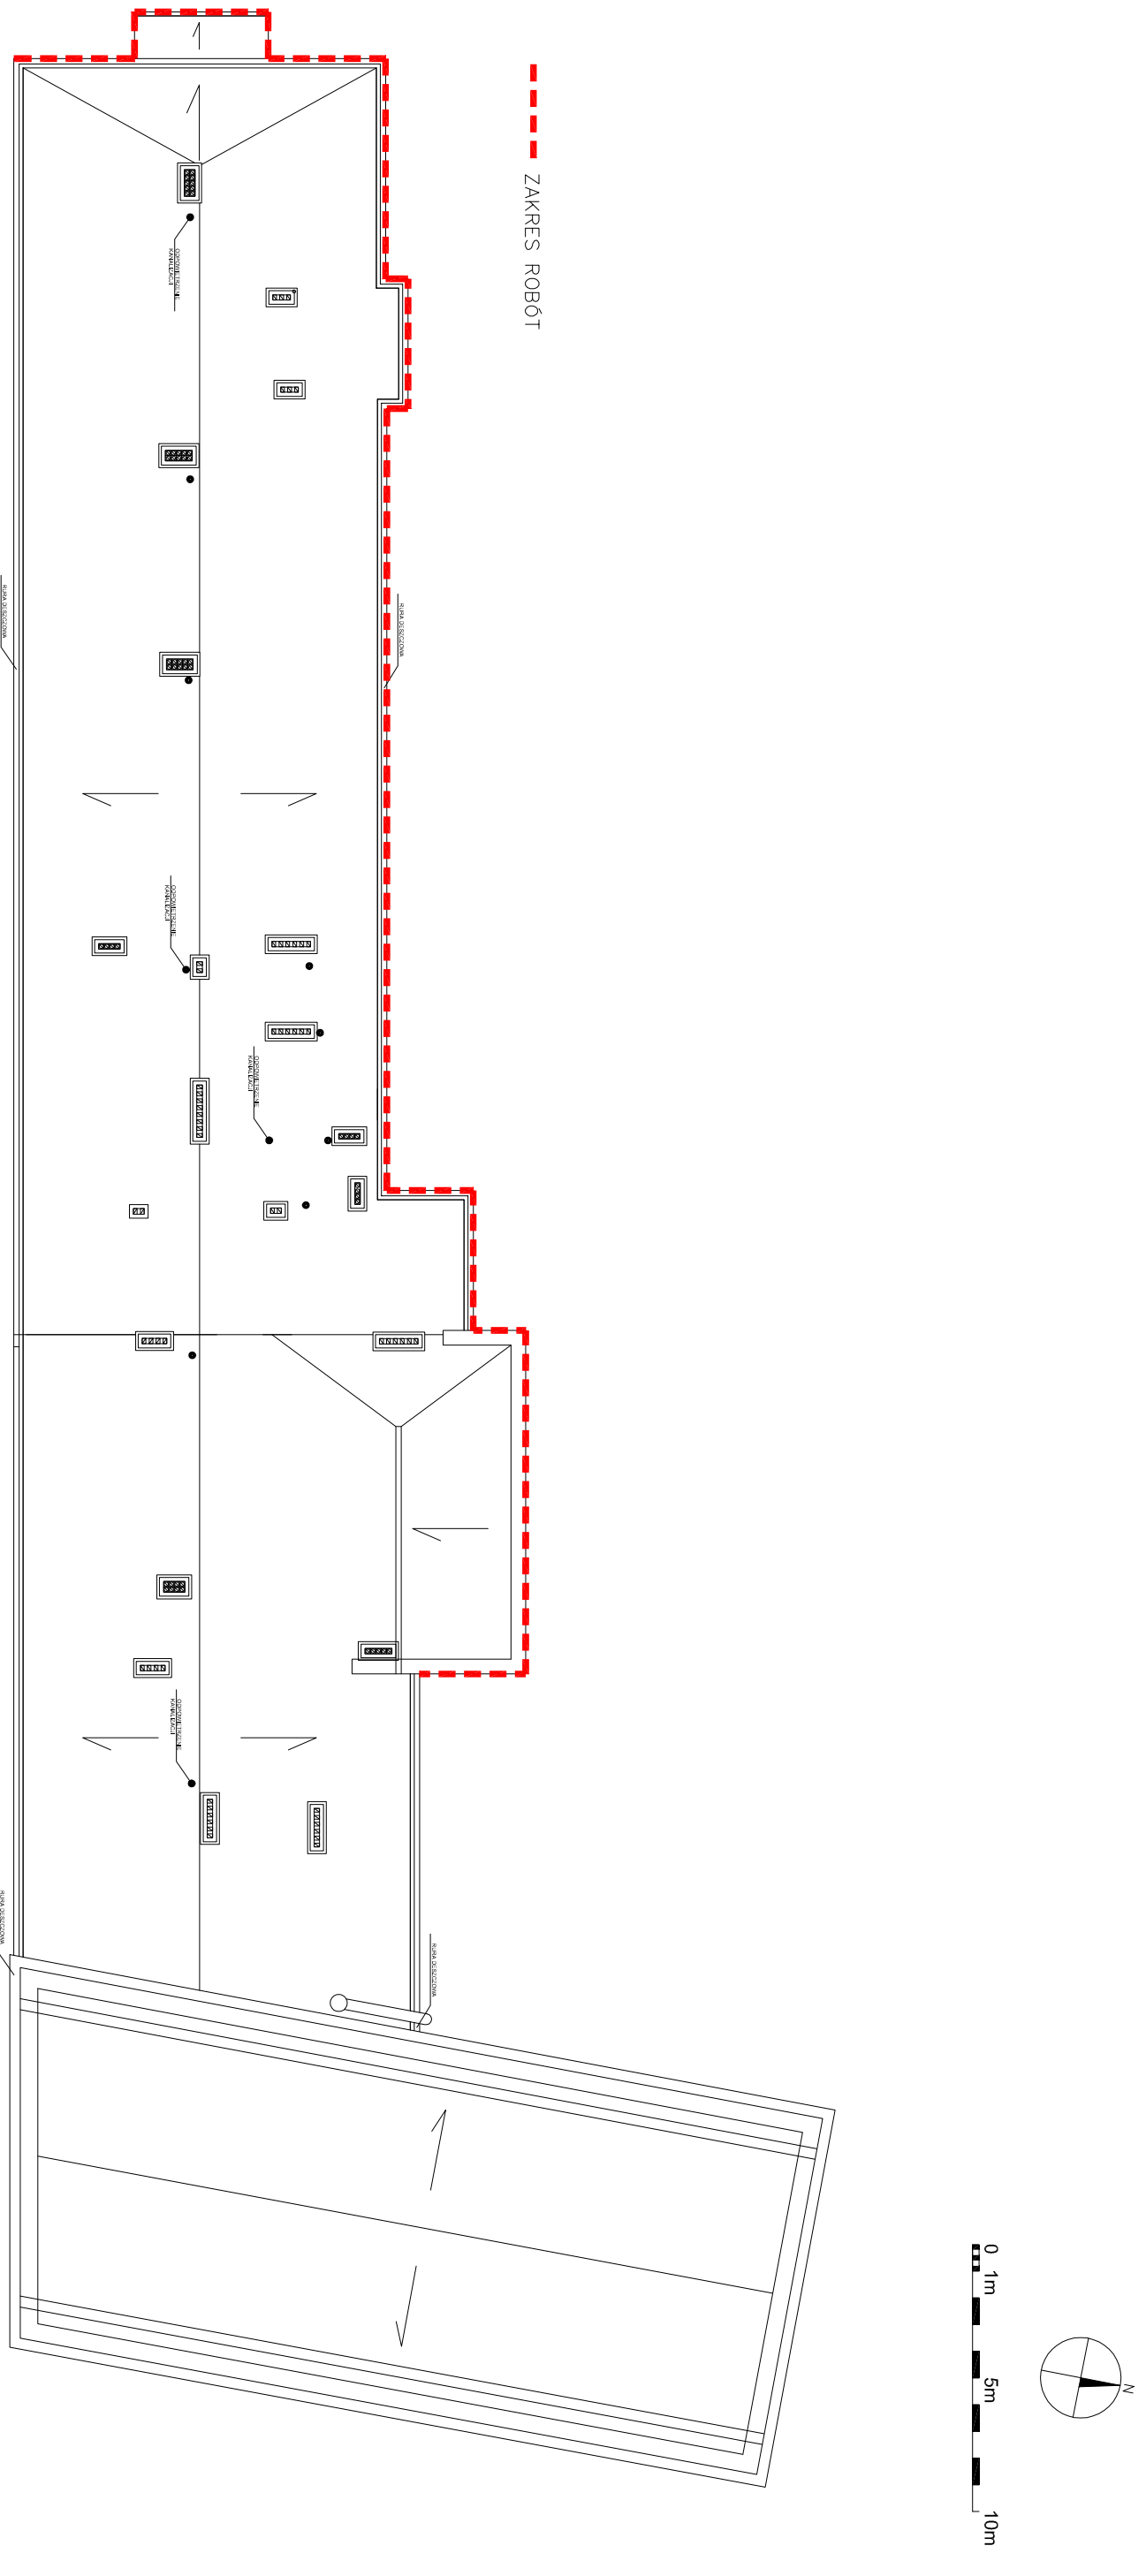

budynek dydaktyczny nr 1 rzut dachu

SKALA:


1 : 200

Załącznik nr 10 do SIWZ - zakres robót

Wykonanie robót budowlanych zwiqzanych z odnowieniem części elewacji budynku dydaktycznego nr 1 Akademii Morskiej w Szczecinie przy ul. Willowej 2”

Elewacja północna

--- ZAKRES ROBÓT

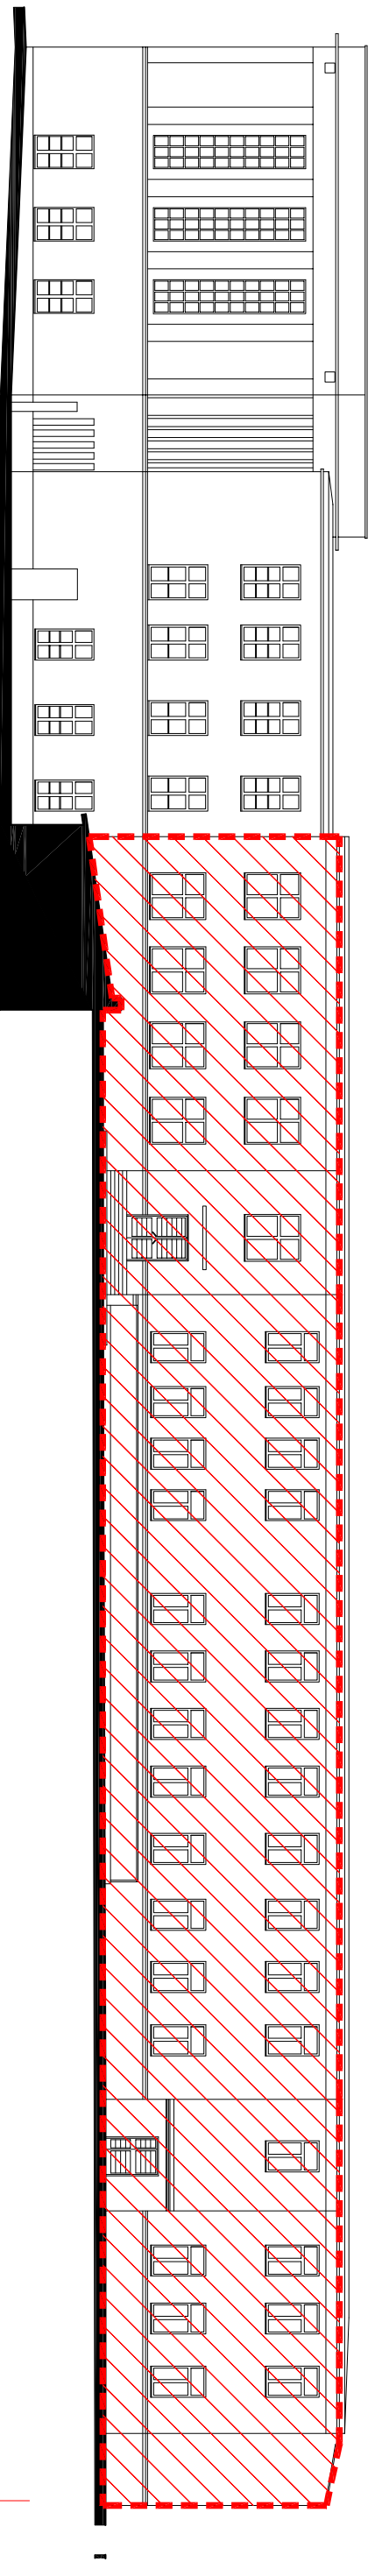

Elewacja zachodnia

--- ZAKRES ROBÓT

