
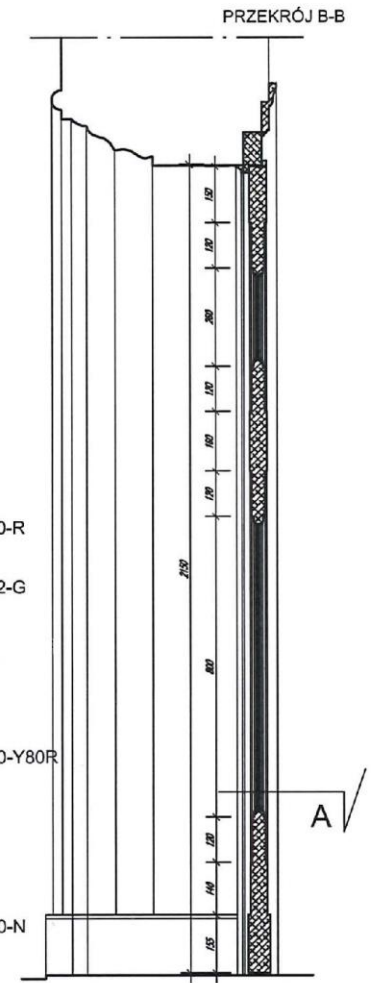
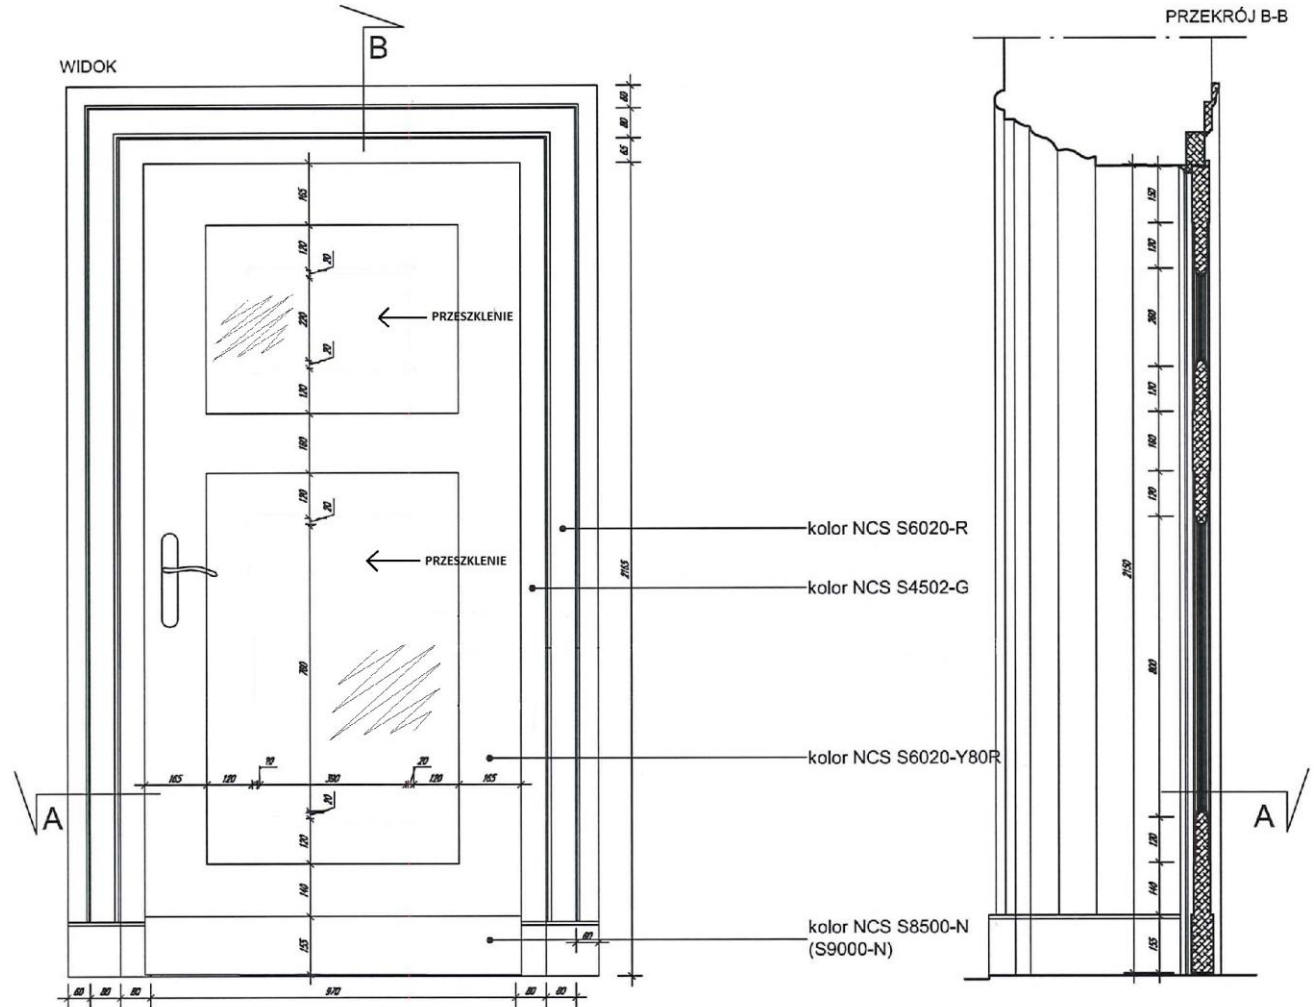



WYMIANA STOLARKI DRZWIOWEJ WEWNĘTRZNEJ W BUDYNKU NR 2

KOLORYSTYKA SKRZYDŁA, OŚCIEŻY I OLISTWOWANIA

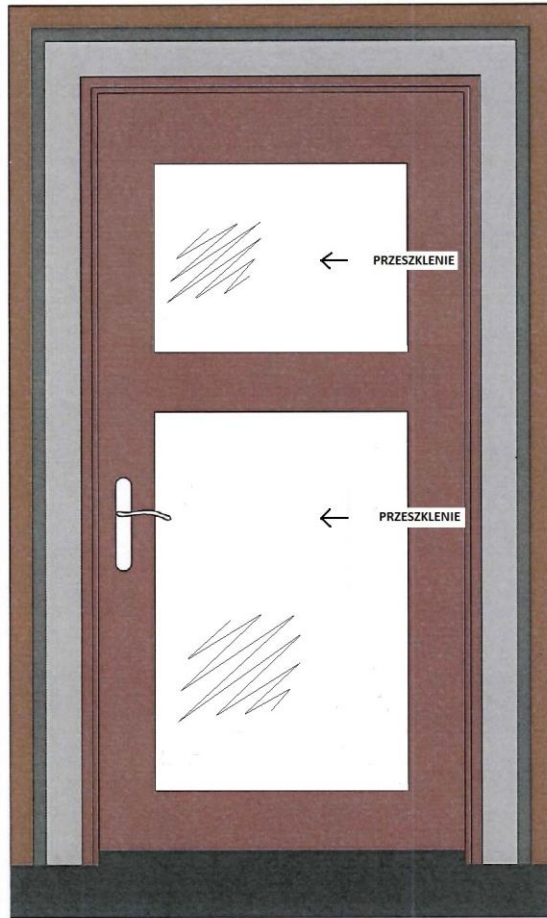

Uwaga:

1. Wymiary stolarki sprawdź na miejscu wbudowania i dostosować do wymiarów otworów drzwiowych i ościeży, podział drzwi musi nawiązywać do historycznej stolarki;
2. Drzwi wyposażone w trzy zawiasy regulowane w trzech płaszczyznach w kolorze nikiel satynowy;
3. Drzwi wyposażone w klamki z szyldem podłużnym, stylizowane, kolor nikiel satynowy (na wzór istniejących);
4. Opaski drzwiowe wykonać na wzór istniejących – historycznych;
5. Drzwi wyposażone w zamek zasówkowo-zapadkowy;
6. Przed wykonaniem stolarki wykonawca dokona dokładnych pomiarów stolarki;
7. Drzwi o odporności ogniowej EI60 i klasie dymoszczelności S60.



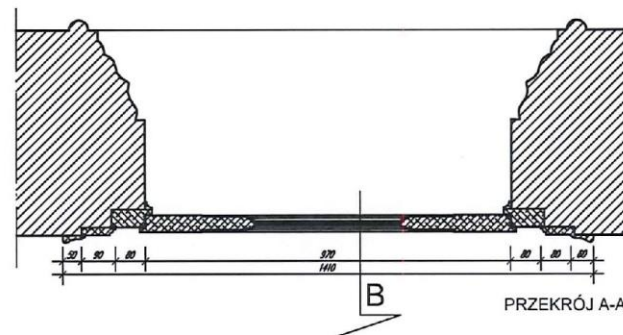


WYMIANA STOLARKI DRZWIOWEJ WEWNĘTRZNEJ W BUDYNKU nr 2 AKADEMII MORSKIEJ W SZCZECINIE		SKALA: 1:15
ADRES:	SZCZECIN, ul. Wąly Chrobrego 1-2	DATA: wrzesień 2009
INWESTOR:	AKADEMIA MORSKA 70-500 SZCZECIN, ul. Wąly Chrobrego 1-2	RYSUJĄCY: 5
NAZWA RYSUNKU:	DRZWI SZEROKOŚCI 100 cm	PODPIS:
ARCHITEKTURA		
PROJEKTANT:	dr inż. arch. MARIUSZ TUSZYŃSKI uspr. nr 19/Sz97	
SPRAWDZAJĄCY:	dr inż. arch. WOJCIECH PAWŁOWSKI uspr. nr 62/Sz2000	
OPRACOWAŁ:	mgr inż. arch. ARIEL KOZA	
ETAP: ARCHITEKTURA - PROJEKT BUDOWLANY		
PRAWA AUTORSKIE ZASTRZEŻONE / COPY RIGHTS RESERVED		

Ościeżnica drewniana
do wymiany





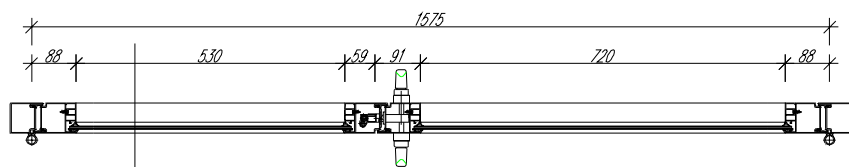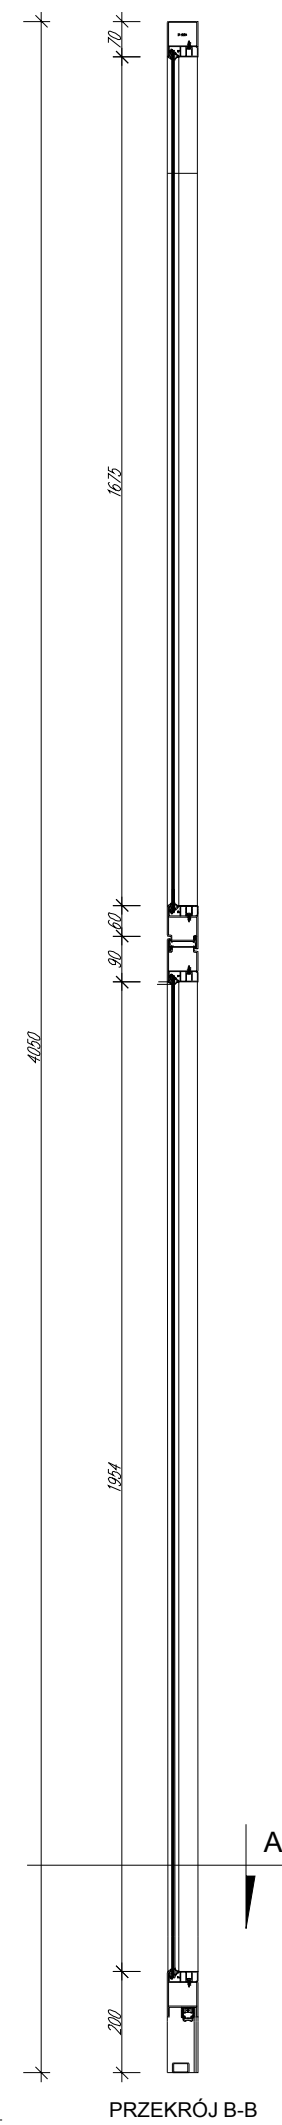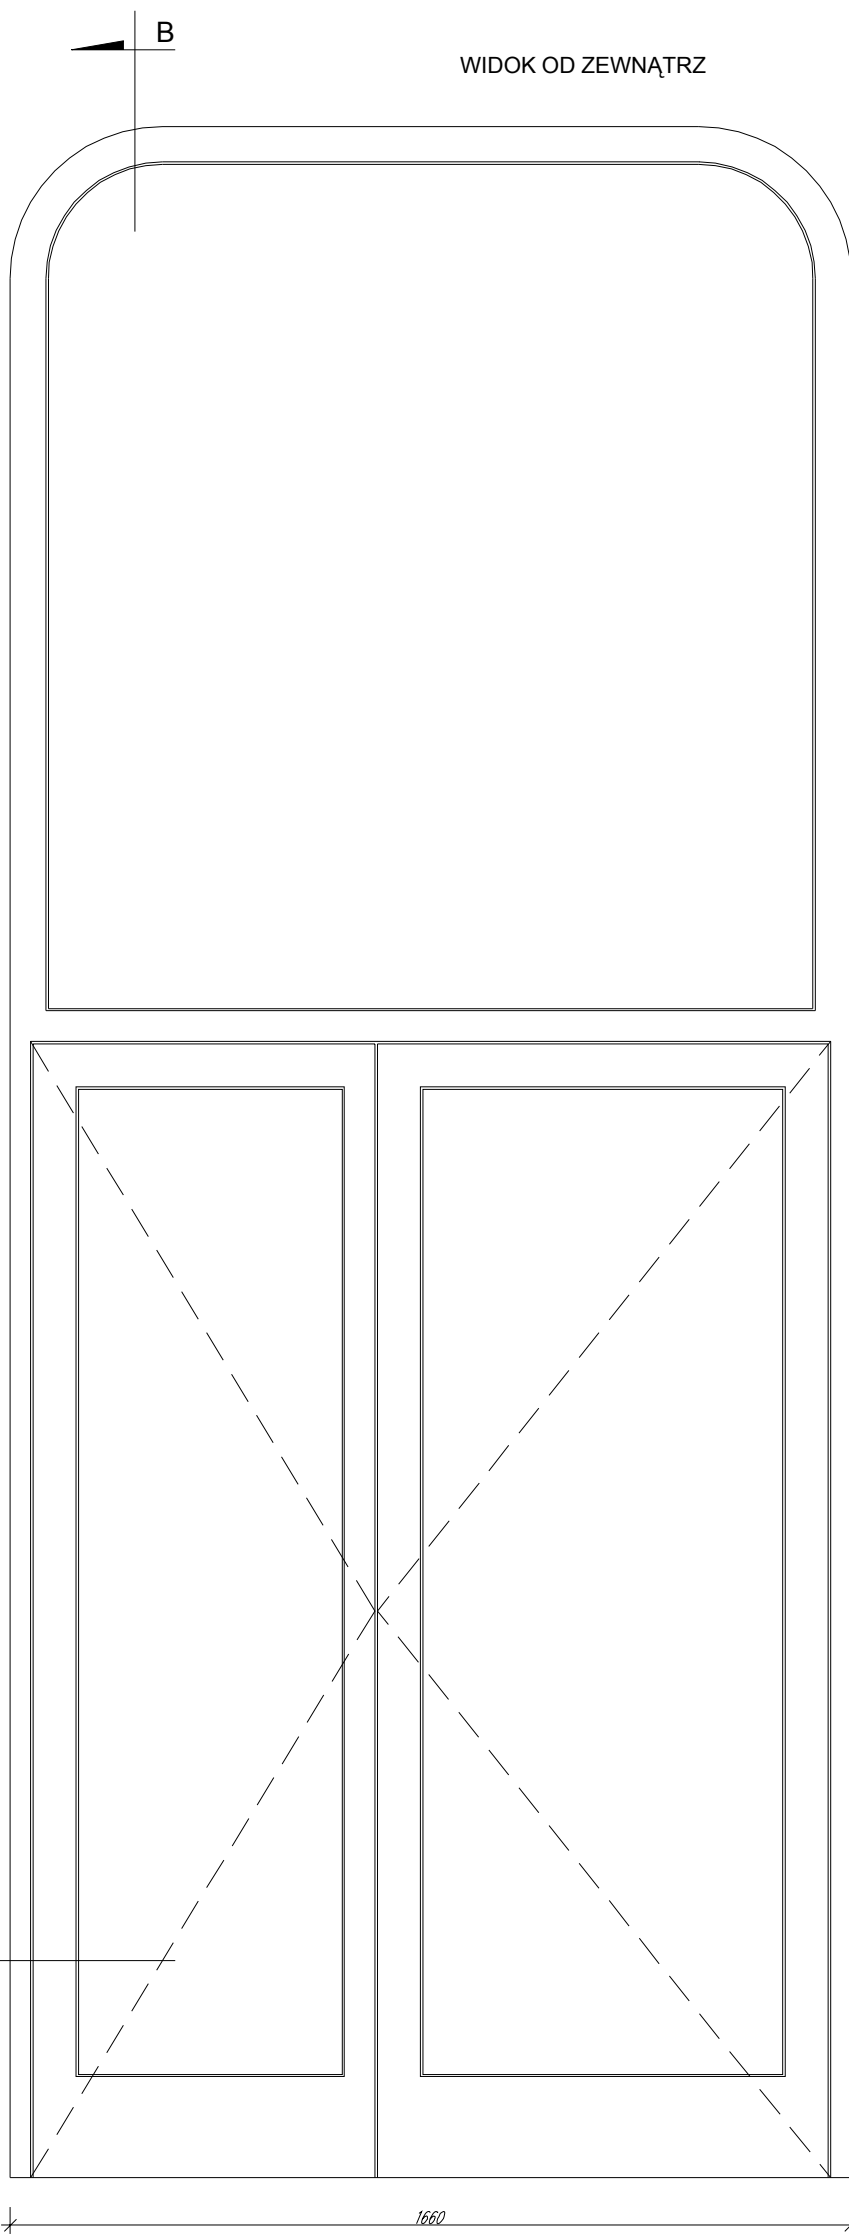

PROJEKT KOLORYSTYKI I ARANŻACJI WNĘTRZ W BUDYNKU 1 AKADEMII MORSKIEJ W SZCZECINIE		SKALA: —
ADRES:	70-500 SZCZECIN, ul. Wały Chrobrego 1-2,	DATA: grudzień 2007
INWESTOR:	AKADEMIA MORSKA 70-500 SZCZECIN, ul. Wały Chrobrego 1-2	RYSUNEK: 28
NAZWA RYSUNKU:	DRZWI POŻAROWE D3 (BUDYNEK NR 1)	PODPIS:
PROJEKTANT:	dr inż. arch. MARIUSZ TUSZYŃSKI upr. nr 19/Sz/97	
SPRAWDZAJĄCY:	dr inż. arch. WOJCIECH PAWŁOWSKI upr. nr 62/Sz/2000	
OPRACOWANIE:	mgr inż. arch. AGNIESZKA KARPIENIA	
OPRACOWANIE:	mgr EWA PALACZ	
ETAP: PROJEKT BUDOWLANY		
<small>PRAWA AUTORSKIE ZASTRZEŻONE / COPY RIGHTS RESERVED Projekt ten chroniony jest prawem zgodnie z Ustawą o Prawie Autorskim. Wszelkie kopiowanie, powielanie, odstępowanie i dokonywanie zmian bez zgody autora jest niedozwolone i podlega karze</small>		

- UWAGI:**
1. Wymiary sprawdzić na budowie
 2. Okna o profilach stolowych izolowanych termicznie, przeszklone, o szczelności i izolacyjności ogniowej EI60, szt 1 (parter)
 3. Profile malowane na kolor - STO Colorsystem 33231
 4. Przed wykonaniem okien zalecane przeprowadzenie obmiaru przez przedstawiciela firmy wykonującej okna.
 5. Wymiary ościeży mogą ulegać zmianie