



Załącznik nr 9 do SIWZ - zakres robót - SYTUACJA


„Wykonanie robót budowlanych związanych z przebudową
budynku dydaktycznego nr 1 Akademii Morskiej w Szczecinie
przy ul. Willowej 2 - III etap”

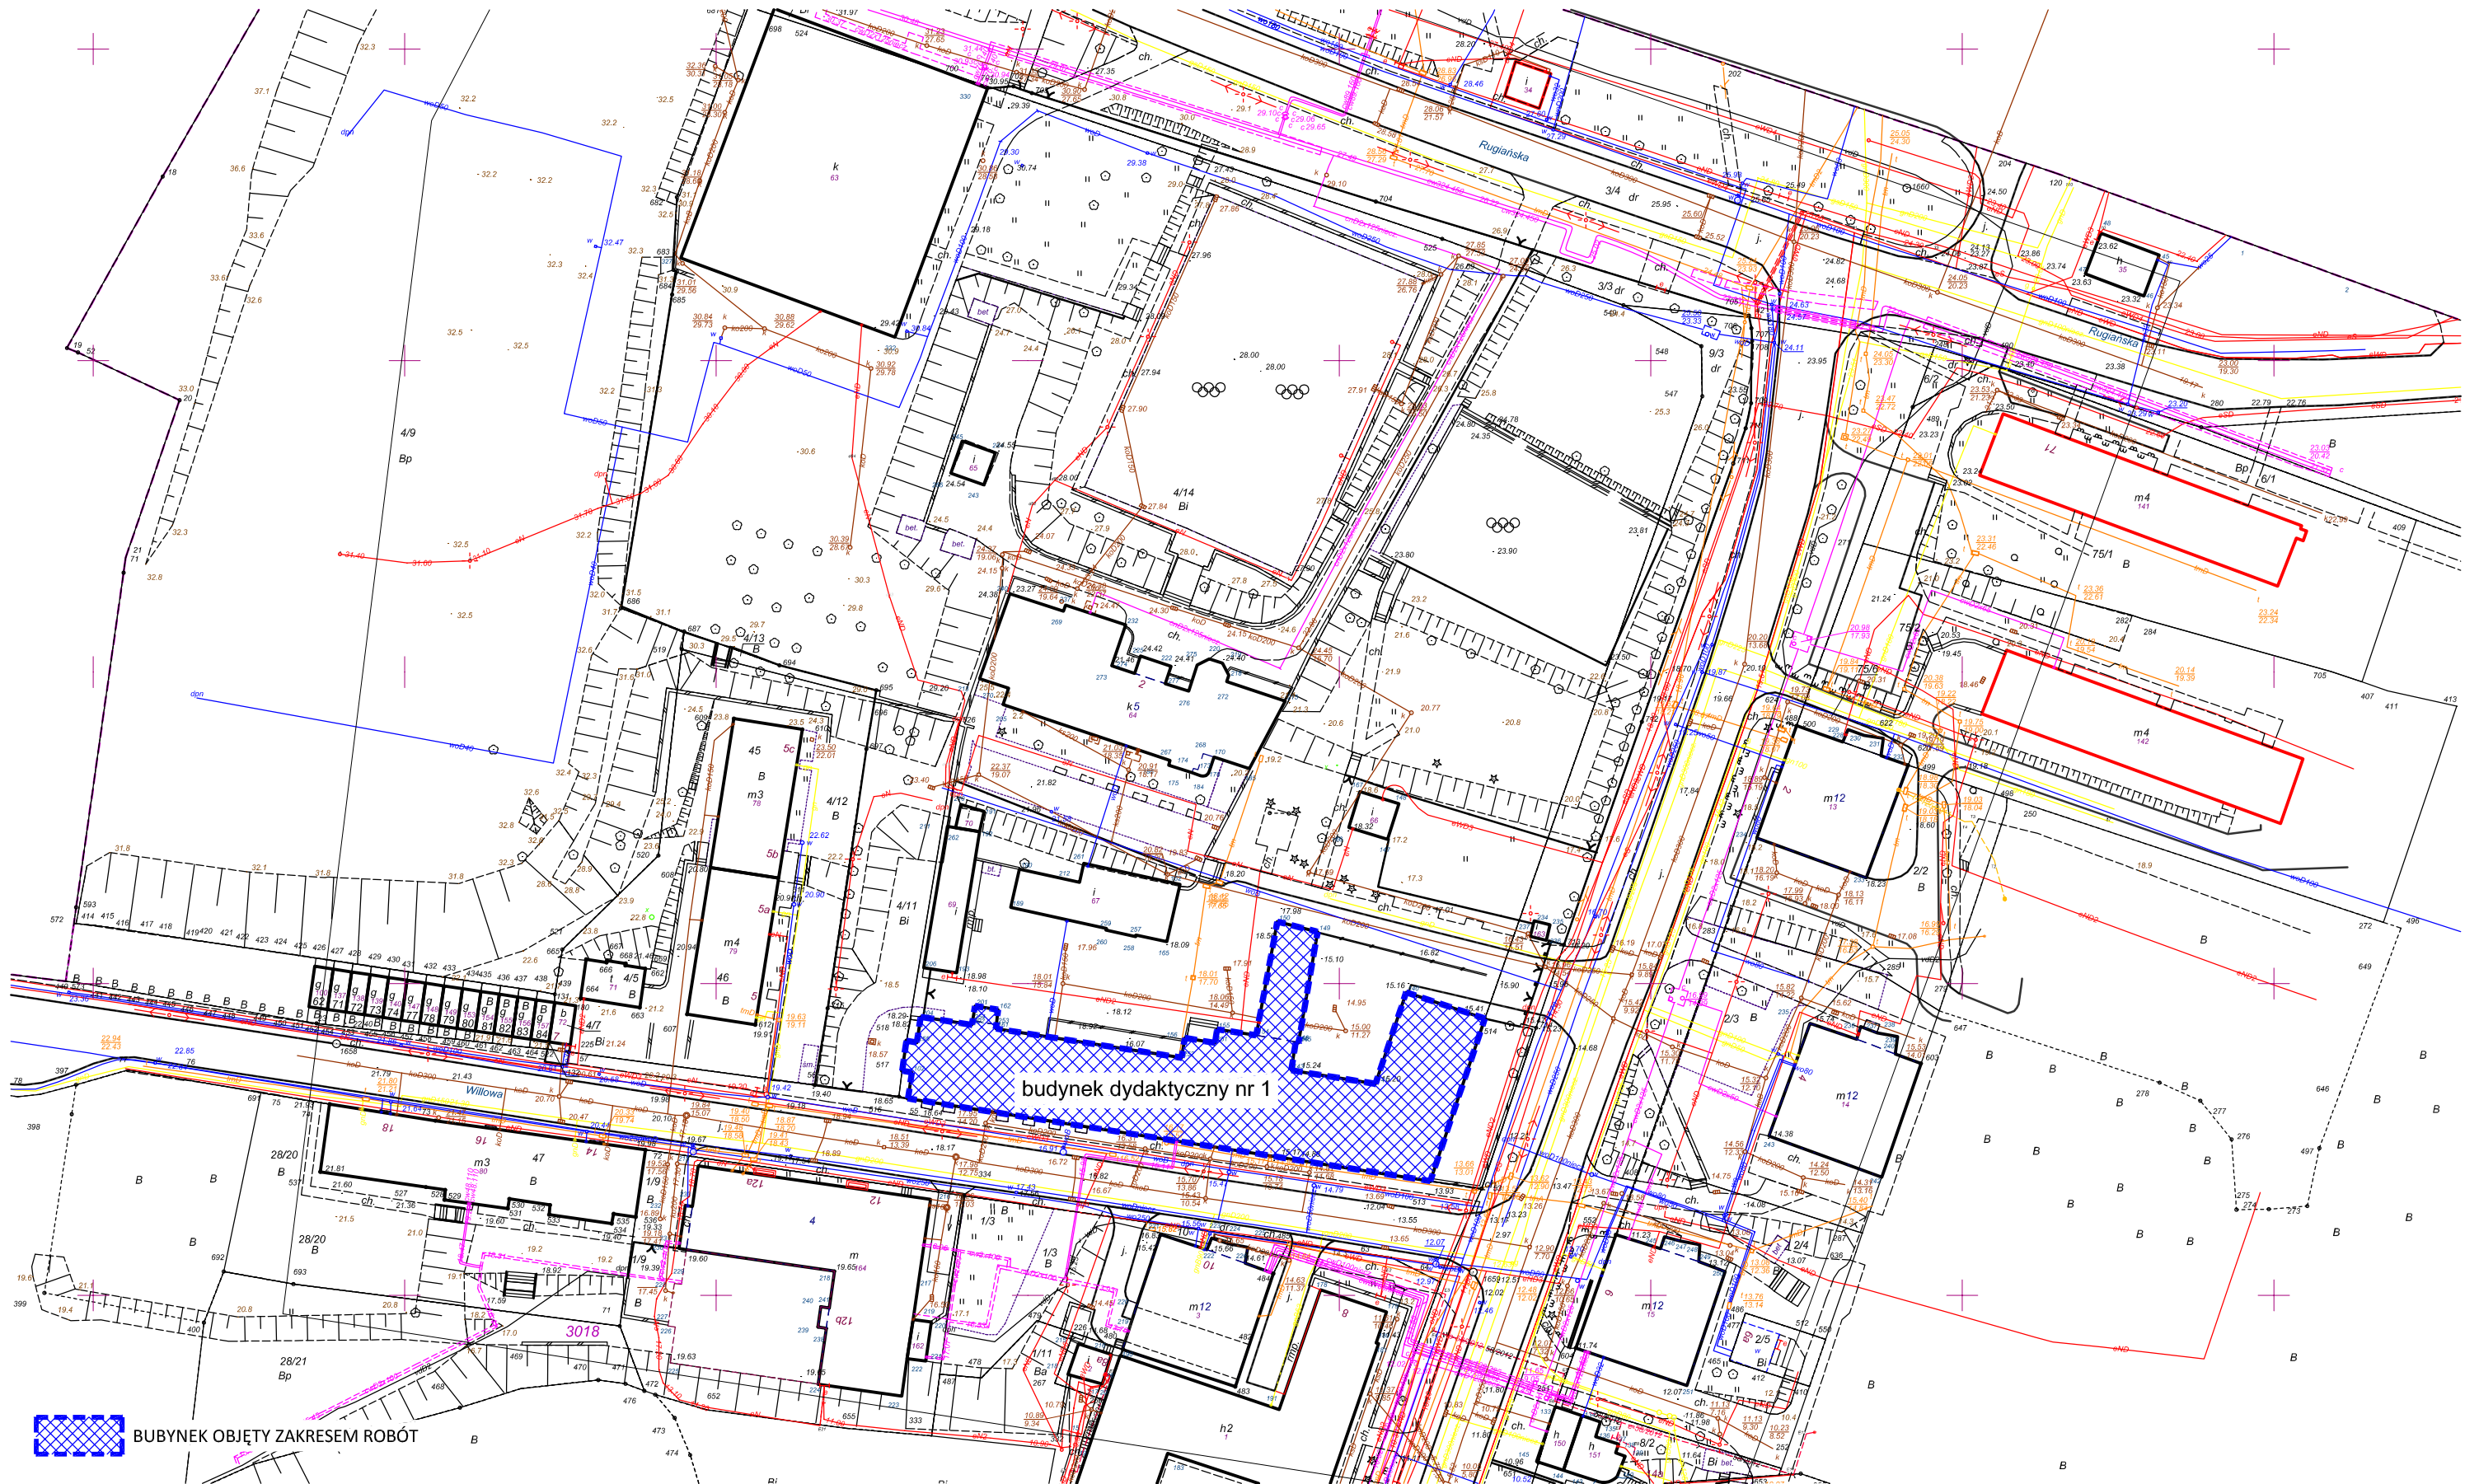

 BUDYNEK OBJĘTY ZAKRESEM ROBÓT


Załącznik nr 9 do SIWZ - zakres robót

„Wykonanie robót budowlanych związanych z przebudową budynku dydaktycznego nr 1 Akademii Morskiej w Szczecinie przy ul. Willowej 2 - III etap”

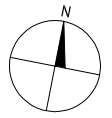


0 1m 5m 10m

 ZAKRES ROBÓT

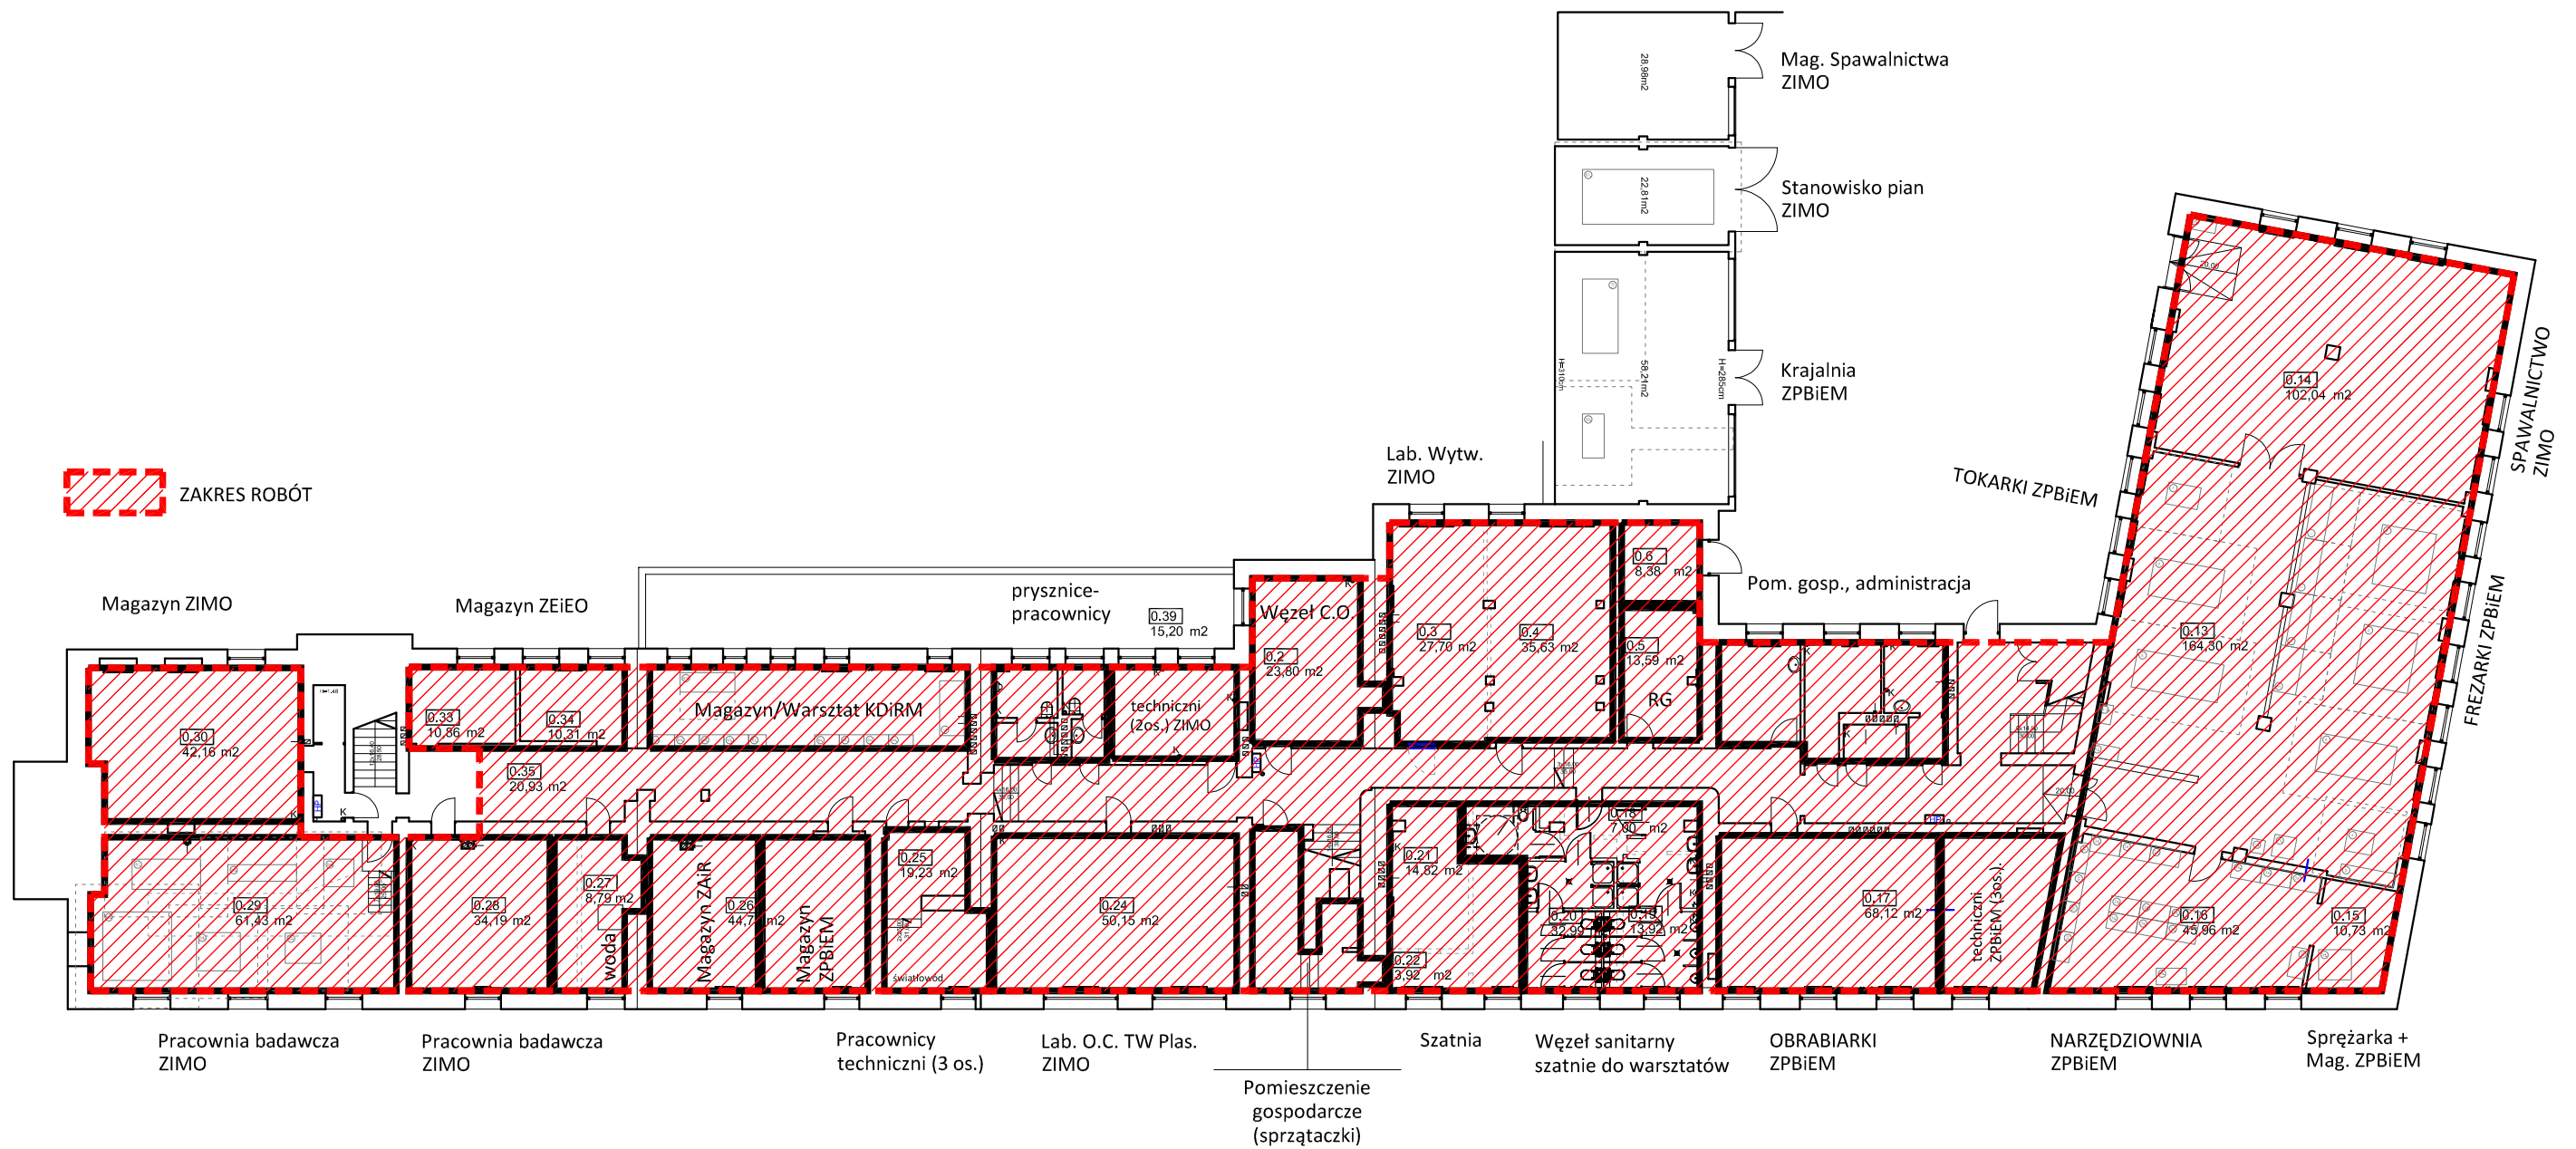


Załącznik nr 9 do SIWZ - zakres robót

„Wykonanie robót budowlanych związanych z przebudową budynku dydaktycznego nr 1 Akademii Morskiej w Szczecinie przy ul. Willowej 2 - III etap”

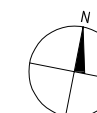


0 1m 5m 10m

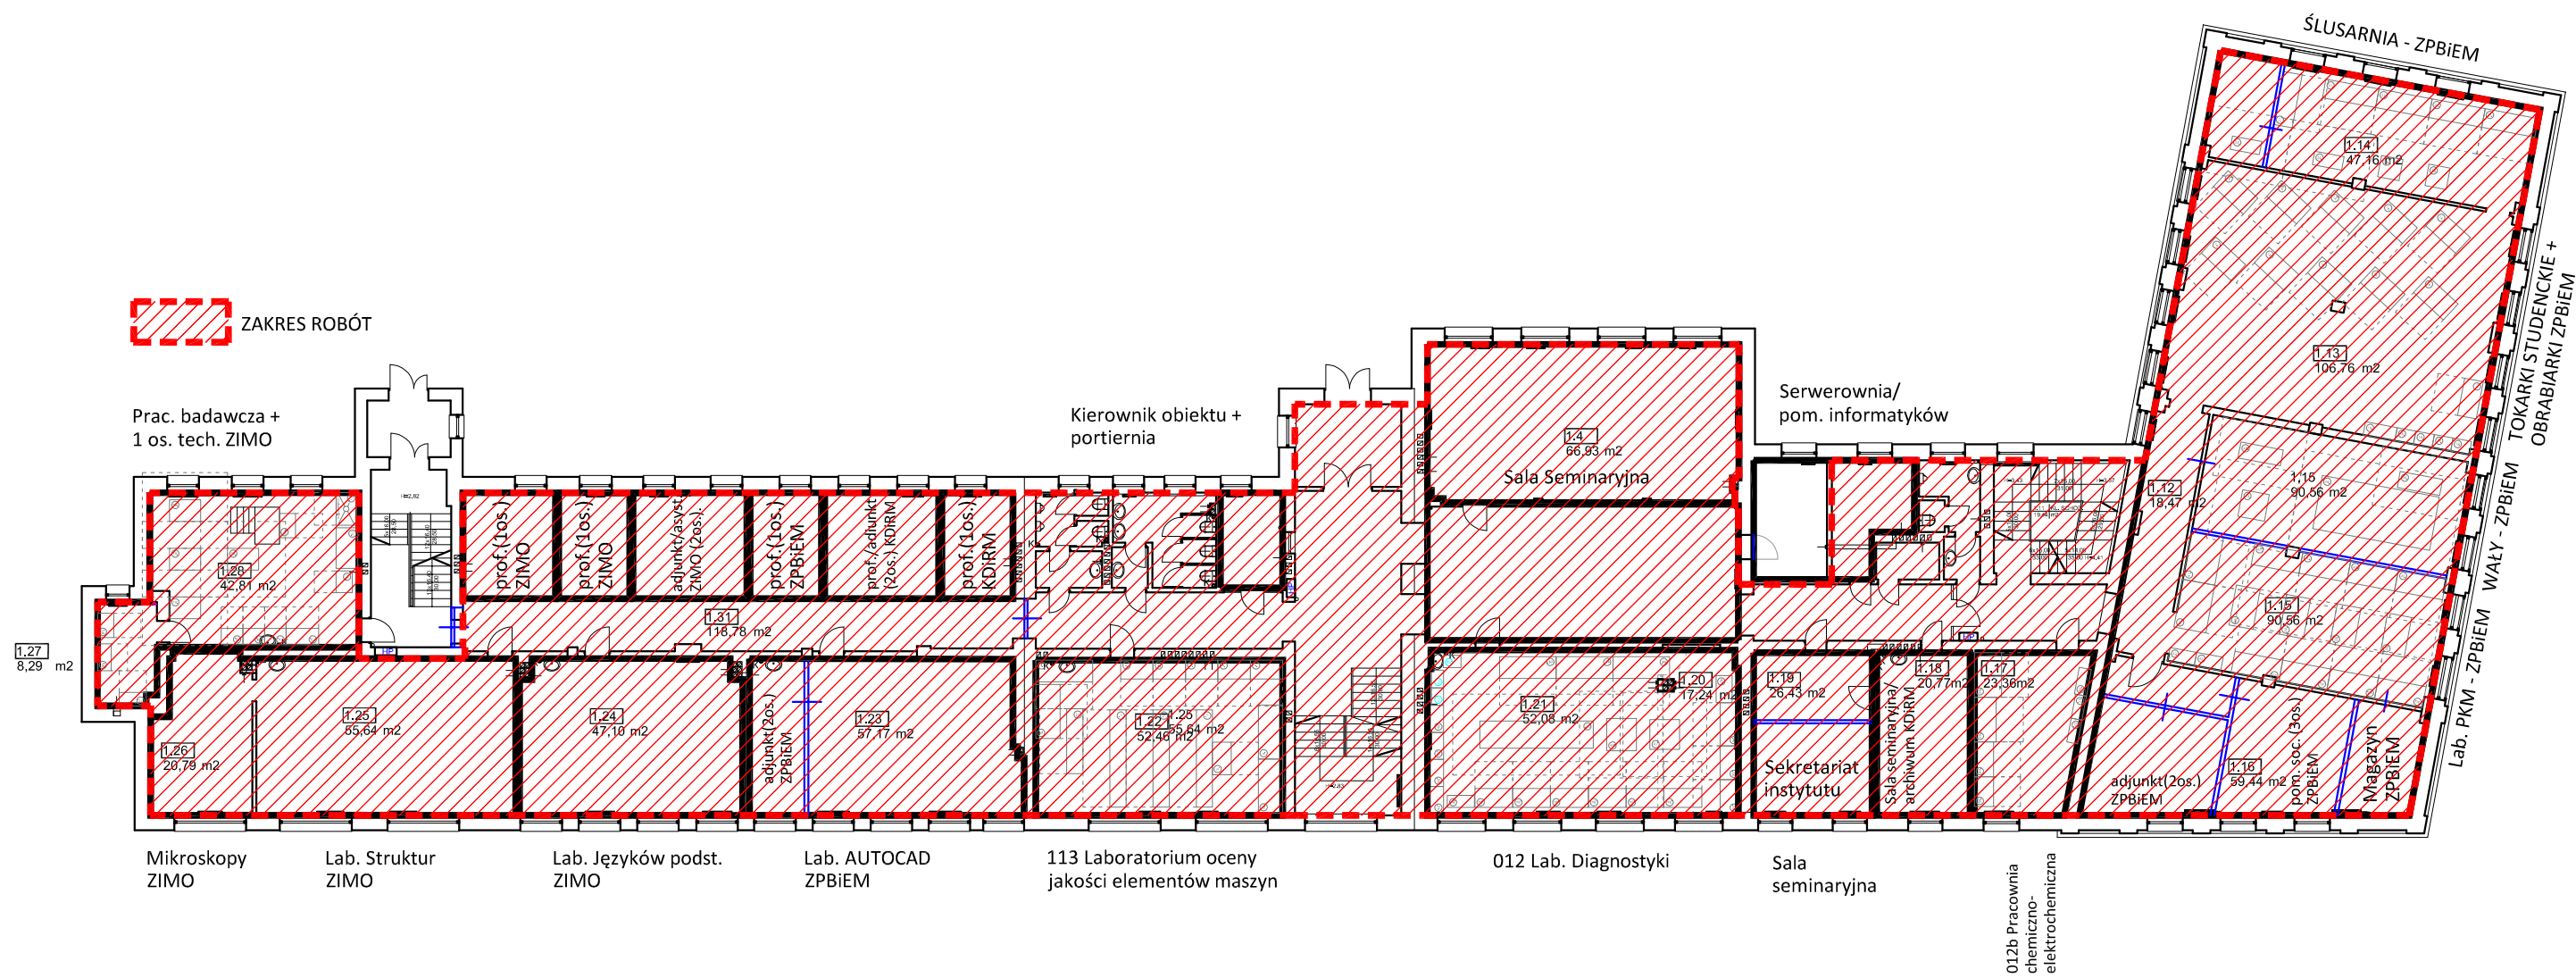

Załącznik nr 9 do SIWZ - zakres robót

„Wykonanie robót budowlanych związanych z przebudową budynku dydaktycznego nr 1 Akademii Morskiej w Szczecinie przy ul. Willowej 2 - III etap”

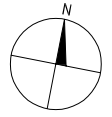

0 1m 5m 10m

 ZAKRES ROBÓT

