



Załącznik nr 10 do SIWZ - SYTUACJA

„Wykonanie pełnobrańkowej dokumentacji projektowej dla zadania - Przebudowa budynku dydaktycznego nr 1 (dawny warsztatowy) oraz budynku dawnej kuźni na potrzeby Wydziału Mechanicznego Akademii Morskiej w Szczecinie przy ul. Willowej 2-4 (nr działek: 4/13, 4/14 obr. 3018 Nad Odrą 18)”

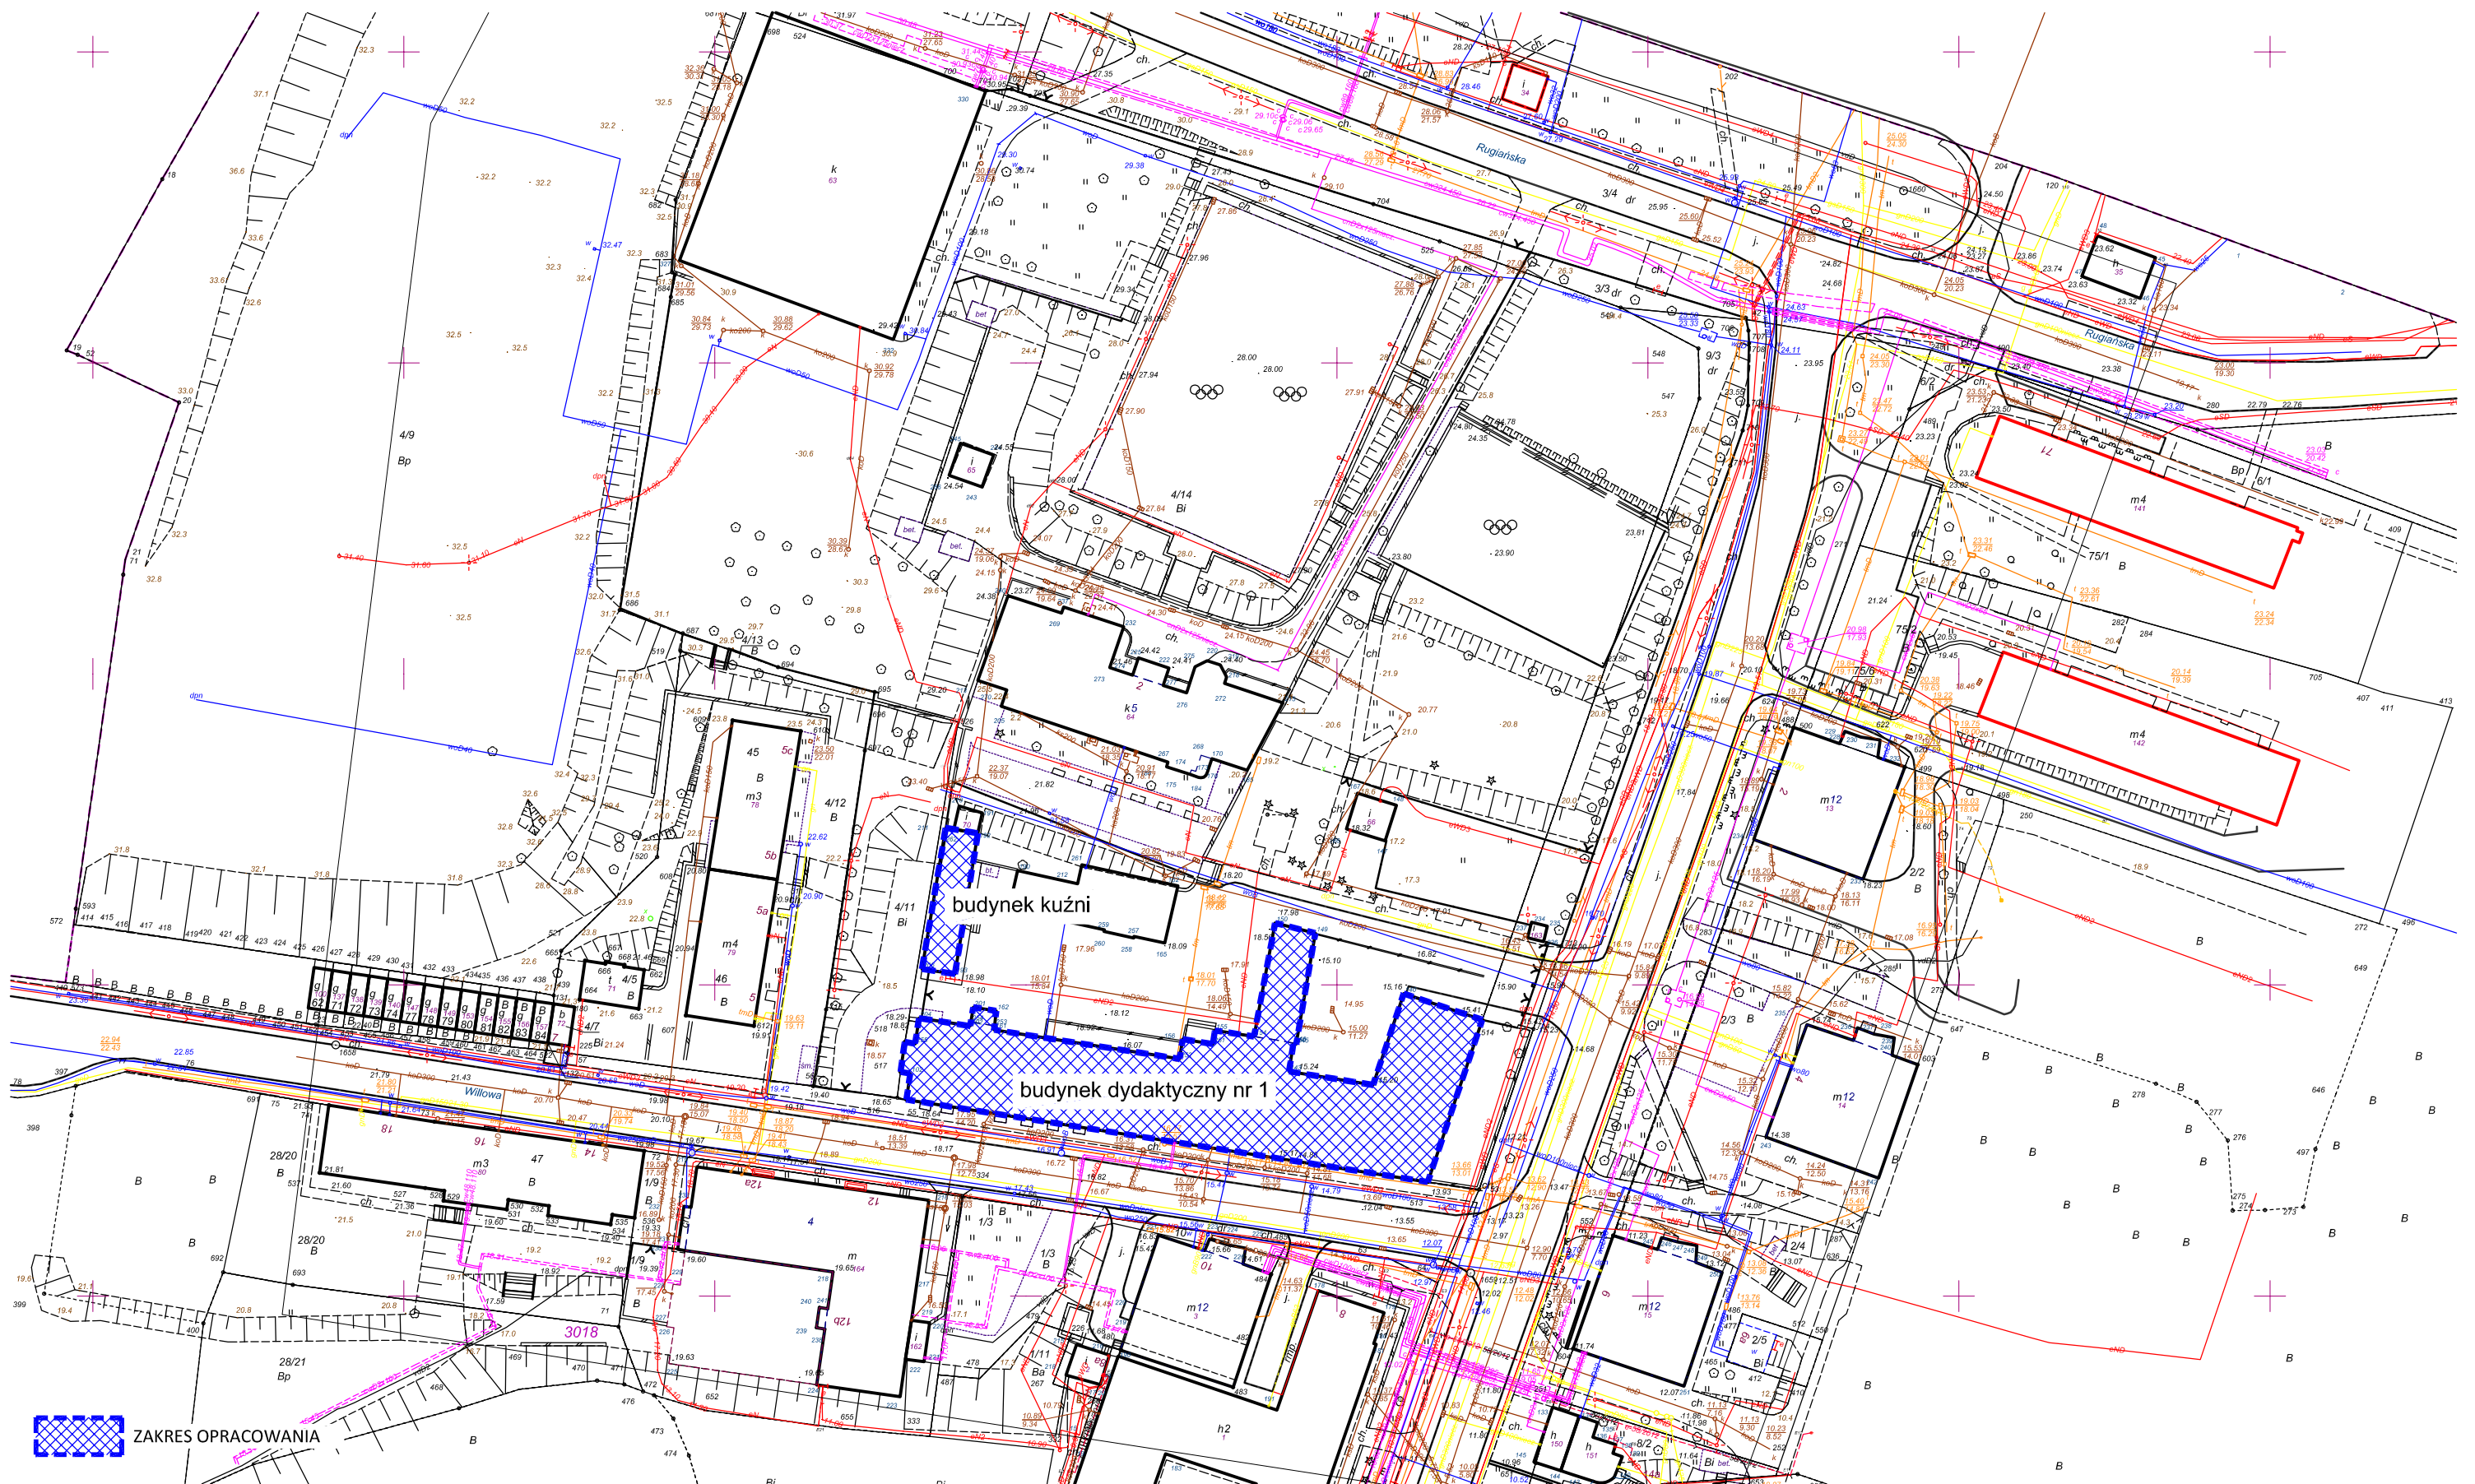

 ZAKRES OPRACOWANIA