
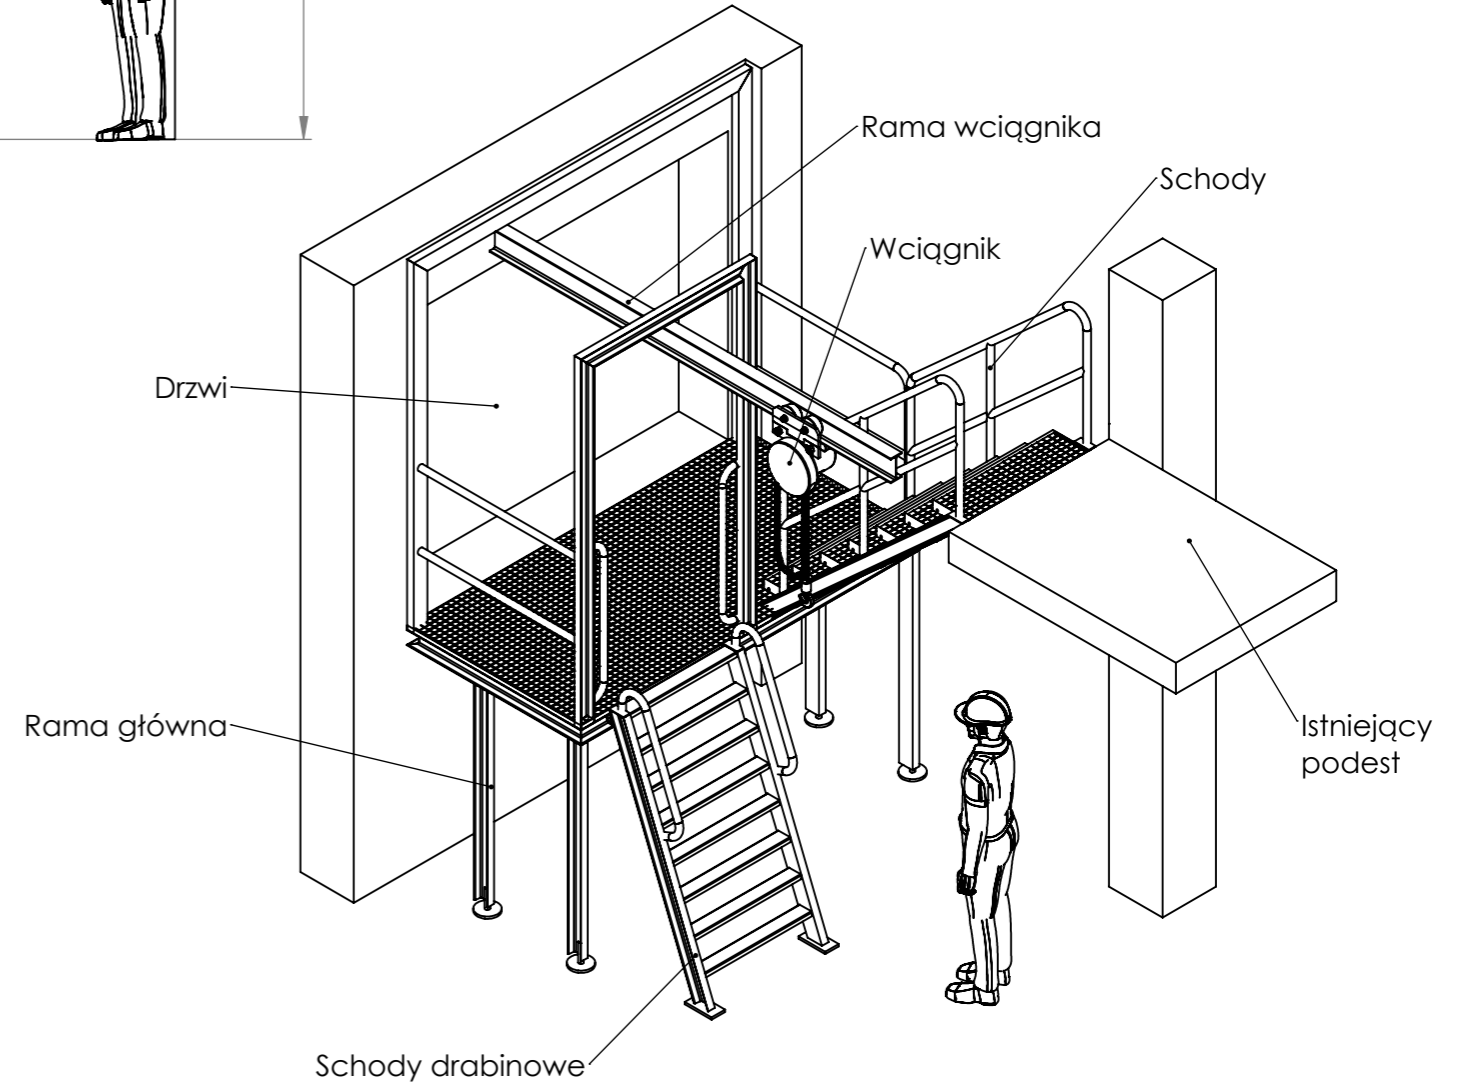
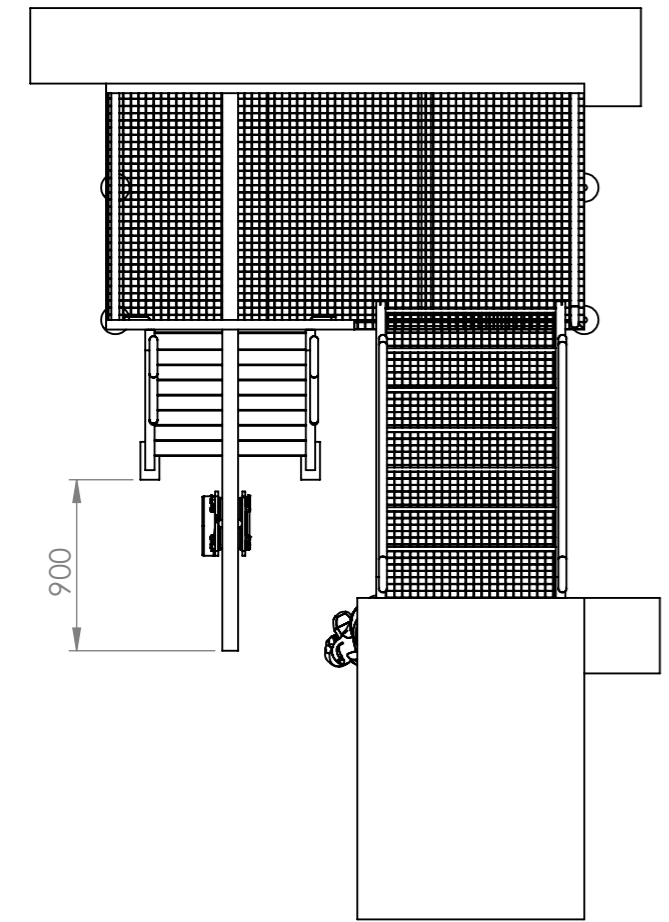
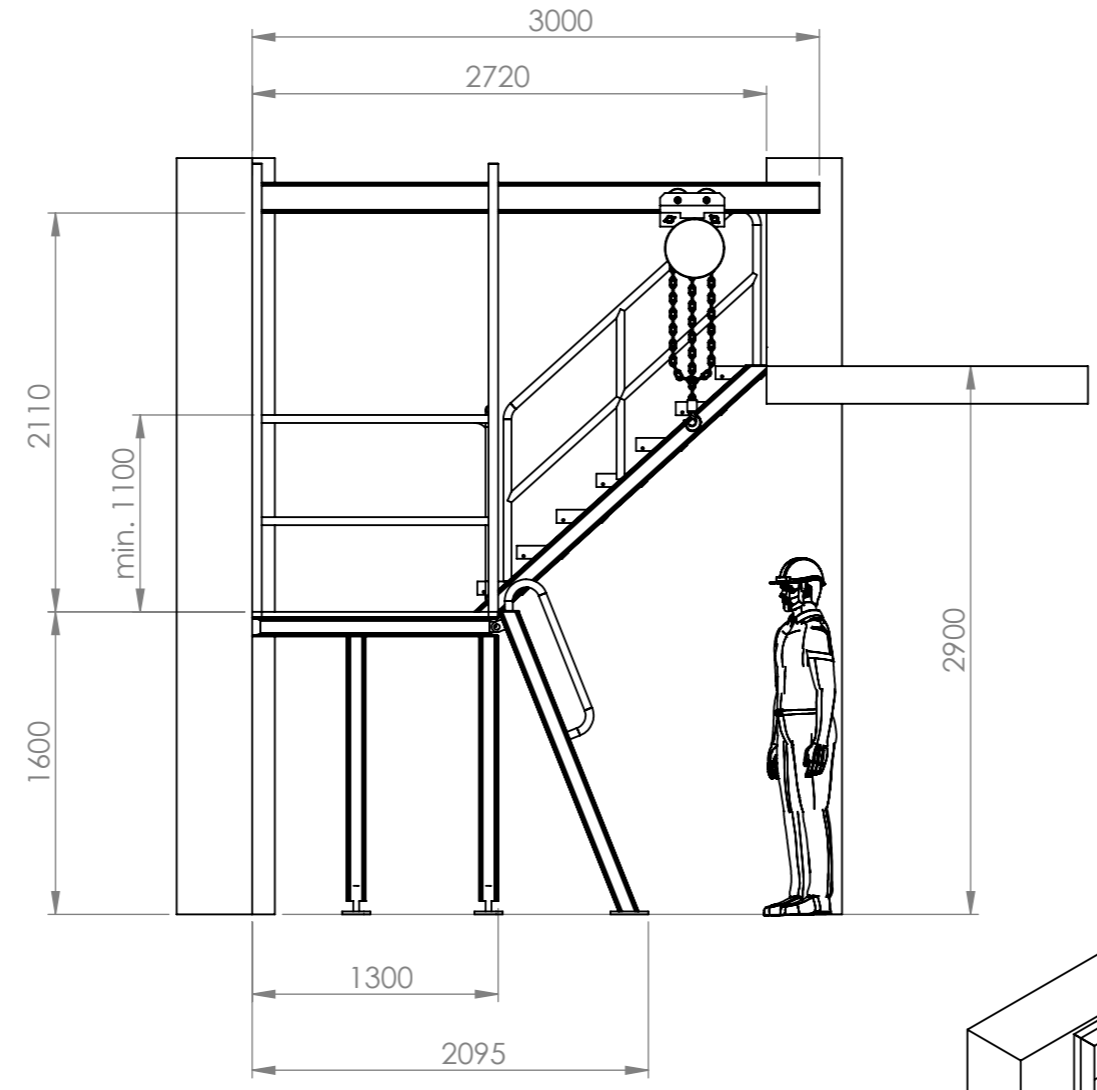


A B C D E F G H

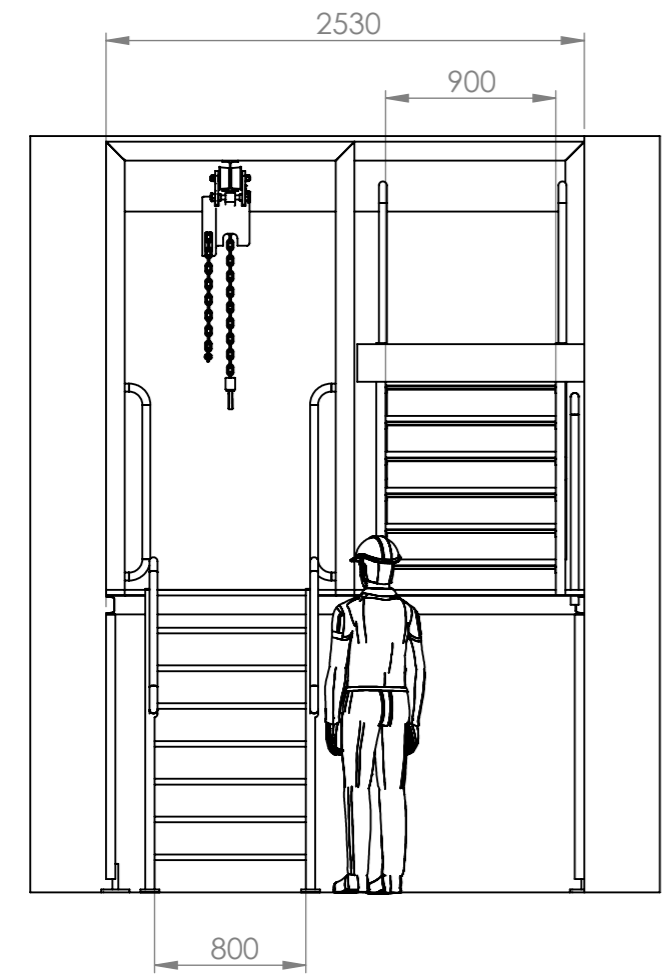

Rysunek złożeniowy		Nazwa:	
NOWITECH Paweł Nowicz		Rysunek koncepcyjny podestu	
Anny Jagiellonki 11 73-110 Stargard Polska		Format: A3	Waga: -
Niniejsza dokumentacja ani żadna jej część nie może być powielana ani rozpowszechniana bez zgody posiadacza praw autorskich.		Skala: 1:40	Autor: PN
		Data rysunku: 05.09.2019	Tolerancja: -
		Data rewizji: 05.09.2019	Re wizja: A
		Numer rysunku: KP01-00	Indeks: -