


# OŚRODEK SZKOLENIOWY RATOWNICTWA MORSKIEGO

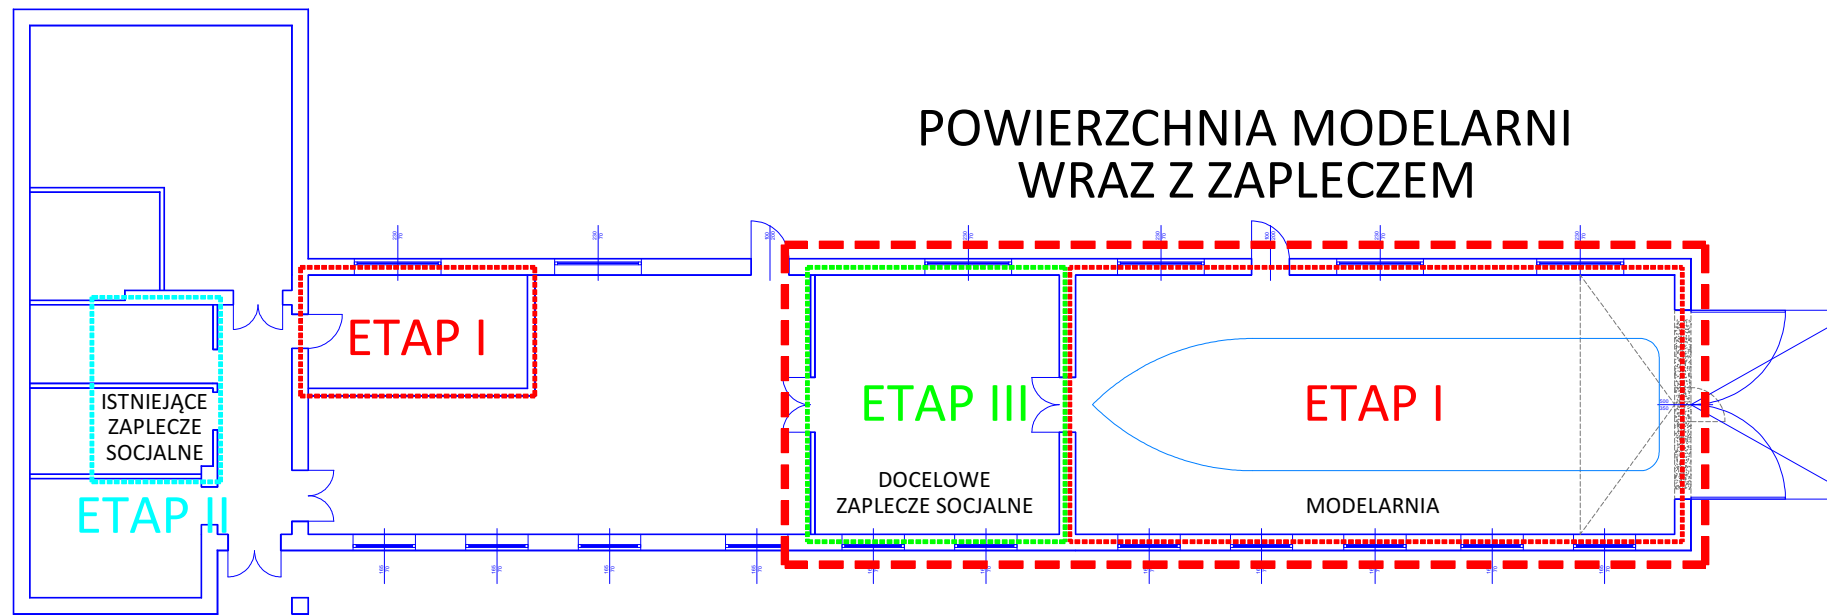

Etapowanie remontu skala 1:200

## Zakres remontu:

### ETAP I:

Dostosowanie pomieszczeń magazynu na potrzeby Modelarni

1. Wykucie otworu na bramę otwieraną dwudrzwiową 500x350 cm,
3. Usunięcie wewnętrznych boksów z siatki,
4. Wyrównanie posadzki w rejonie bramy, skucie podjazdu,
5. Utwardzenie terenu od strony parkingu,
6. Wykonanie paroizolacji na poziomie spodu więźby oraz docieplenie poziome wełną mineralną gr. 15 cm,

### ETAP II:


Remont istniejącego węzła sanitarnego

7. Wymiana instalacji c.o. z istniejącej kotłowni do pomieszczenia Modelarni, wymiana kotła gazowego, wydzielenie przestrzeni technicznej,
8. Wymiana oświetlenia górnego

### ETAP III:

Remont pomieszczeń Modelarni

Zakres robót - ETAP I skala 1:100

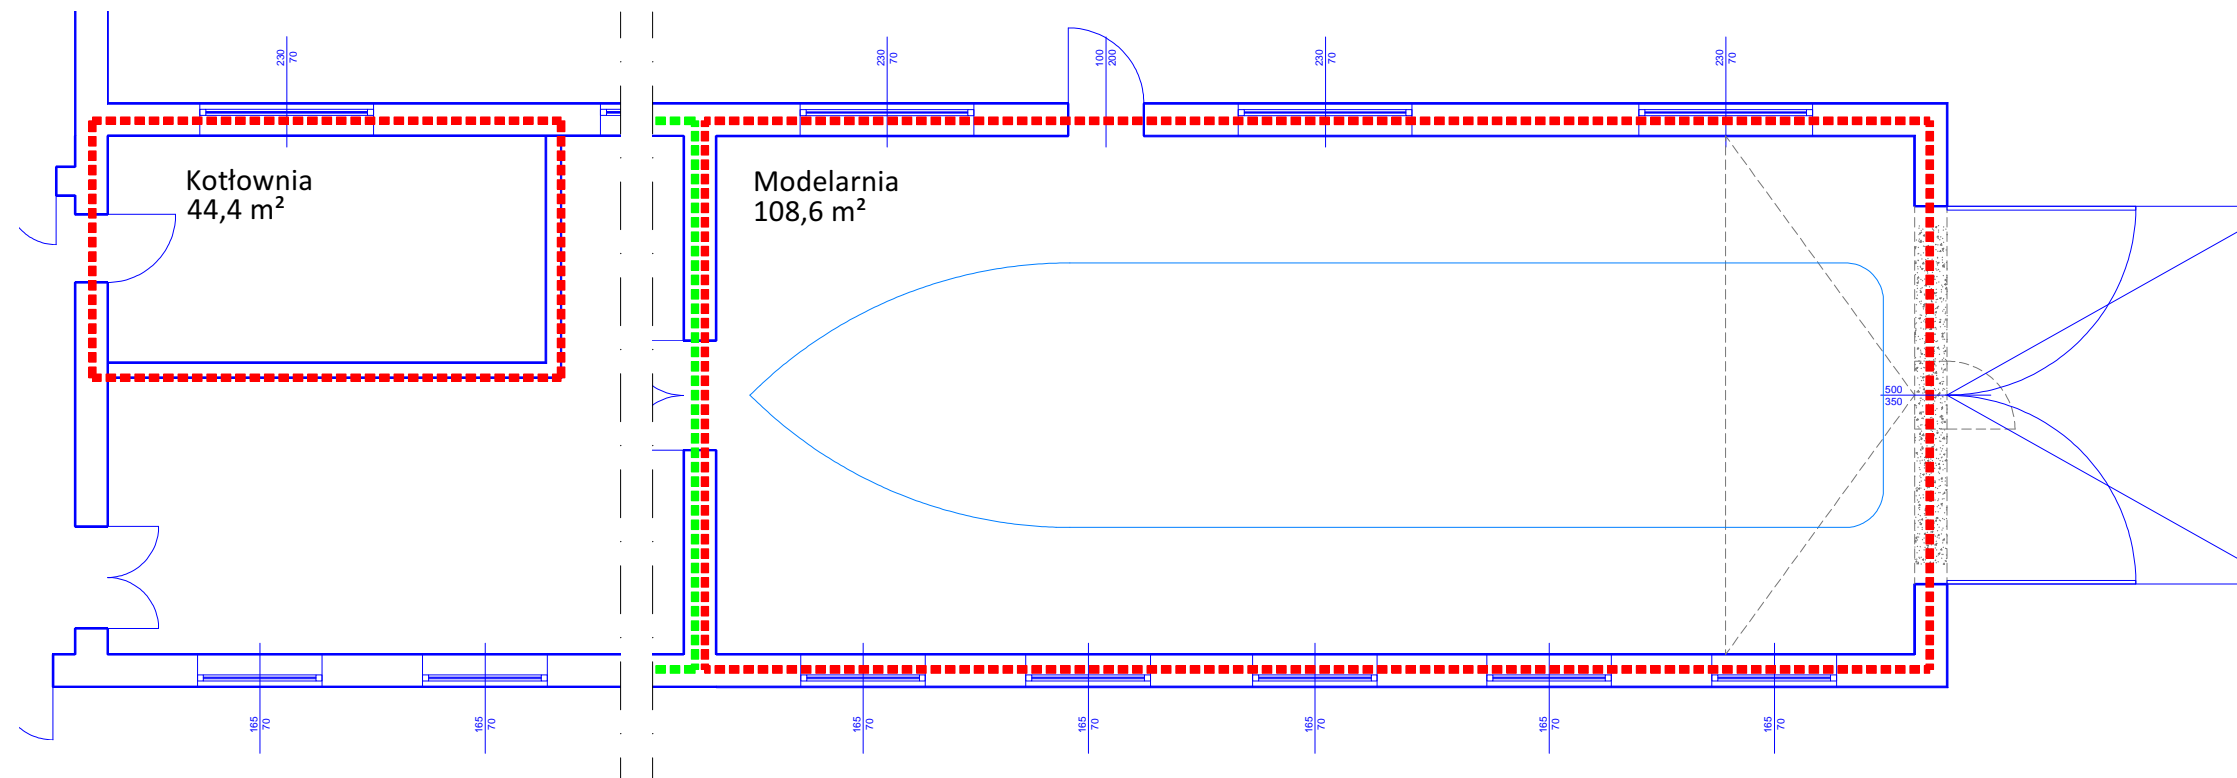

## Konceptcja remontu budynku gospodarczego - Modelarnia

Rys. 01

SKALA:  
1:100 1:200

OPRACOWAŁ:  
mgr inż. arch. Paweł Kolbiarz

ADRES:  
ul. Dębogórska 7/8,  
71-717 SZCZECIN

INWESTOR:  
Akademia Morska w Szczecinie  
ul. Wały Chrobrego 1-2, 70-500 Szczecin

DATA:  
wrzesień 2020