


Załącznik nr 11 do SI U2

- lokalizacja drzwi do wymiany
- klamka/klamka
- gałka/klamka

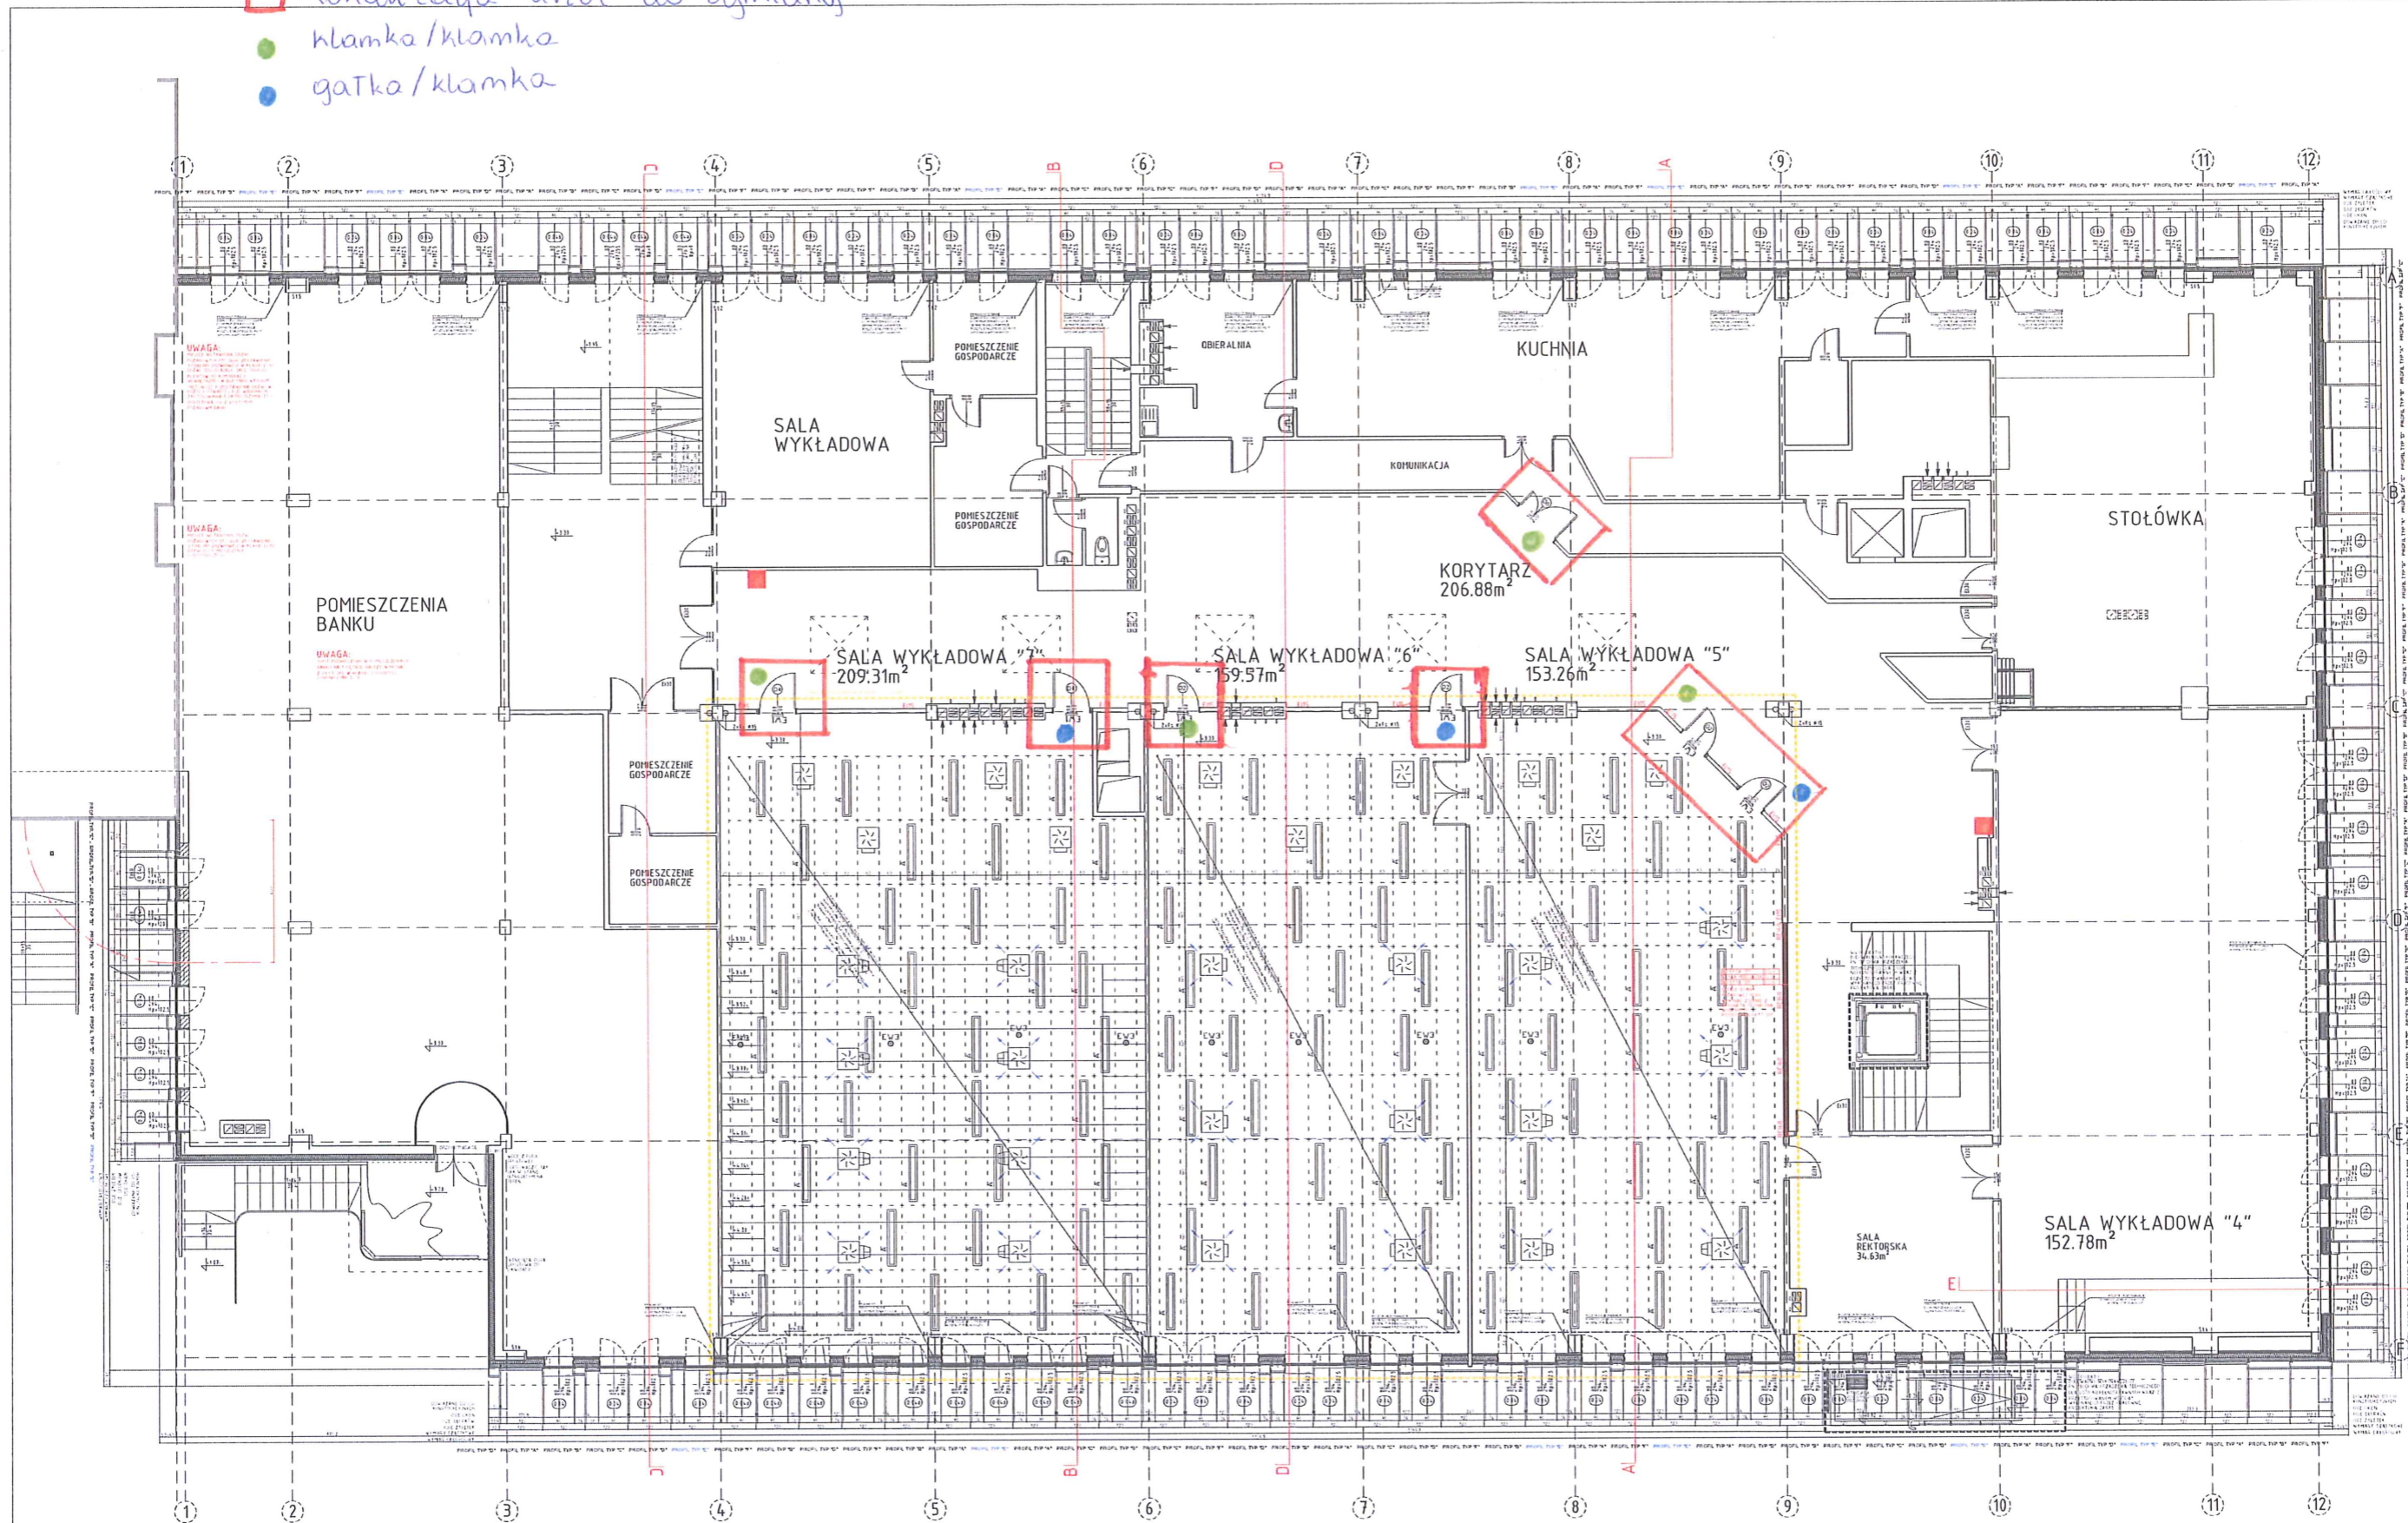

UWAGA:
 WSYSTKIE WYMIARY SPRANSZCZĄ NA BUDOWE
 GRUBOŚCI ŚCIAN ISTNIEJĄCYCH Z POMIARÓW I Z DOKUMENTACJI ARCHIWALNEJ
 OPRAWY OŚWIETLENIA W SALACH WYKŁADOWYCH UMIESZCZONE SĄ CENTRALNIE W STOSUNKU DO PŁYT SUFITU PODWIESZONEGO

RZUT PIĘTRA

WYCIĄG Z DOKUMENTACJI

BUDYNEK PRZY UL. SZCZERBOWEY 4.

LEGENDA:

- SIENIEK
- SIENIEK WIDZIEK
- SIENIEK PRZELAZ
- SIENIEK PRZELAZOWY

C-HOR

PROJEKT WYKONAWCZY

WYKONANIE: 2013

RZUT PIĘTRA 03

24