

UWAGI:

1. Wymiary sprawdzić na budowie
2. Okna drewniane, jednoramowe z szybą zespoloną o współczynniku $U=1,1$ W/m²K, malowane w kolorze białym.
3. Okucia obwodowe
4. Zawiasy okienne stylizowane, mosiężne lub metalowe, ocynkowane z nakładką z lakierowanego mosiądzu patynowanego
5. Klamki okienne stylizowane z mosiądzu patynowanego, lakierowanego.
6. Przed wykonaniem okien zalecane przeprowadzenie obmiaru przez przedstawiciela firmy wykonującej okna.
7. Wymiary ościeży mogą ulegać zmianie

WYMIANA STOLARKI OKIENNEJ W BUDYNKU nr 2
AKADEMII MORSKIEJ W SZCZECINIE


| | |
|----------------|--|
| ADRES: | SZCZECIN, ul. Wały Chrobrego 1-2 |
| INWESTOR: | AKADEMIA MORSKA 70-500 SZCZECIN, ul. Wały chrobrego 1-2 |
| NAZWA RYSUNKU: | OKNO O318 |
| PROJEKTANT: | ARCHITEKTURA |
| SPRAWDZAJĄCY: | dr inż. arch. MARIUSZ TUSZYŃSKI upr. nr 19/Sz97 |
| OPRACOWAŁ: | dr inż. arch. WOJCIECH PAWŁOWSKI upr. nr 62/Sz/2000 mgr inż. arch. ARIEL KOZA |

| | |
|----------|-------------|
| SKALA: | 1:15 |
| DATA: | marzec 2008 |
| RYSunEK: | 60 |
| PODPIS: | |

ETAŃ: ARCHITEKTURA - PROJEKT BUDOWLANY


PRAWA AUTORSKIE ZASTRZEŻONE / COPYRIGHTS RESERVED

Projekt ten chroniony jest prawem zgodnie z Ustawą O Prawie Autorskim. Wszelkie kopiowanie, zmienianie, rozpowszechnianie bez zgody autora jest nielegalne i podlega karze.

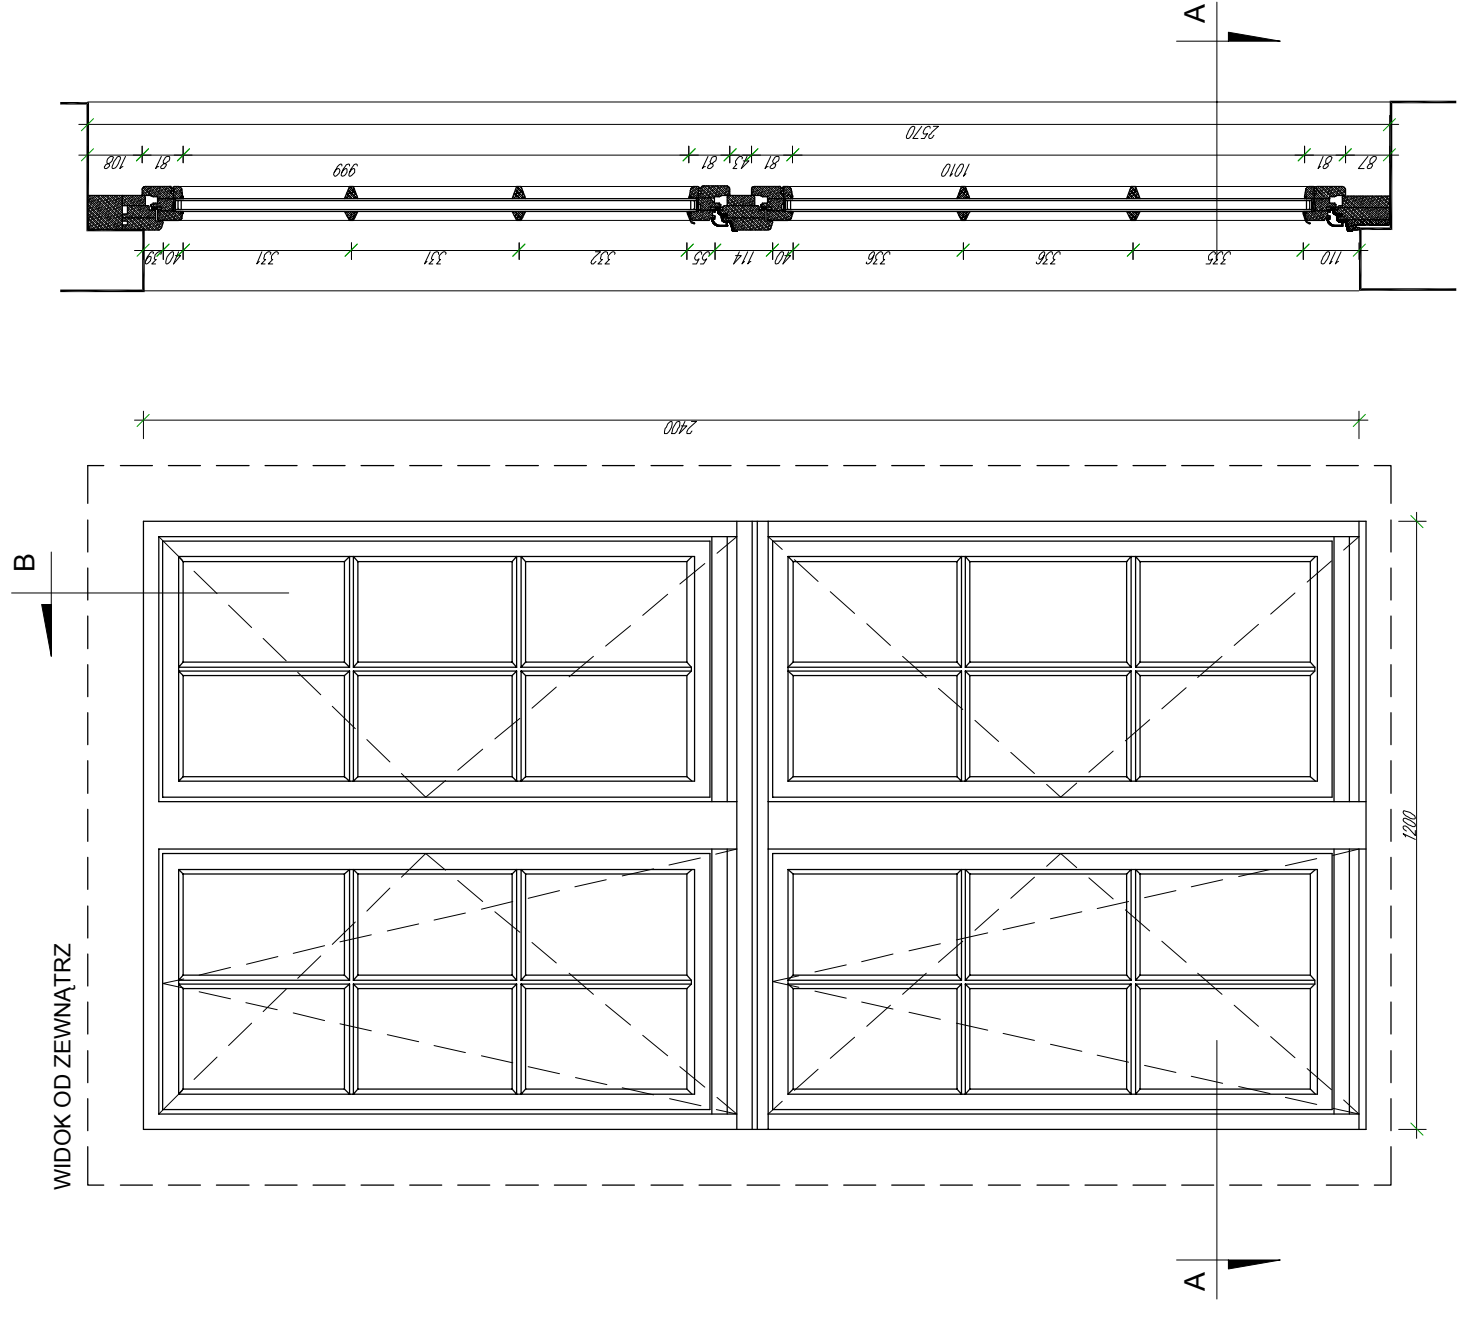


- UWAGI:**
1. Wymiary sprawdzić na budowie
 2. Okna drewniane, jednoramowe z szybą zespoloną o współczynniku $U=1,1$ W/m²K, malowane w kolorze białym.
 3. Okucia obwodowe
 4. Zawiasy okienne stylizowane, mosiężne lub metalowe, ocynkowane z nakładką z lakierowanego mosiądzu patynowanego
 5. Klamki okienne stylizowane z mosiądzu patynowanego, lakierowanego.
 6. Przed wykonaniem okien zalecane przeprowadzenie obmiaru przez przedstawiciela firmy wykonującej okna.
 7. Wymiary ościeży mogą ulegać zmianie

PRZEKRÓJ B-B

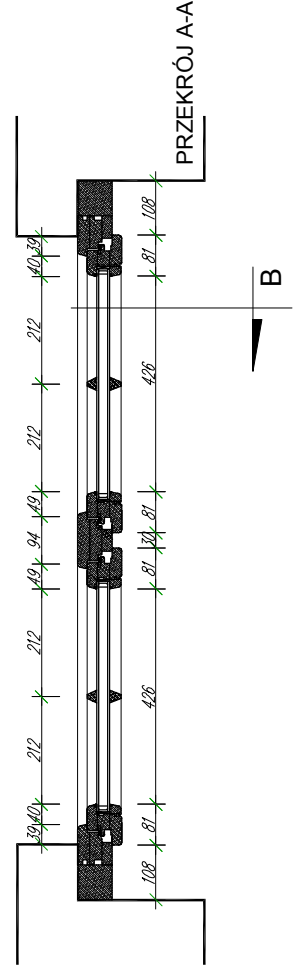


PRZEKRÓJ A-A

| | | |
|---|---|-----------------------|
| WYMIANA STOLARKI OKIENNEJ W BUDYNKU nr 2 AKADEMII MORSKIEJ W SZCZECINIE | | SKALA: 1:15 |
| ADRES: SZCZECIN, ul. Wały Chrobrego 1-2 | INWESTOR: AKADEMIA MORSKA 70-500 SZCZECIN, ul. Wały chrobrego 1-2 | DATA: marzec 2008 |
| NAZWA RYSUNKU: OKNO O320 | PROJEKTANT: dr inż. arch. MARIUSZ TUSZYŃSKI upr. nr 19/Sz97 | RYSunEK: 62 |
| SPRAWDZAJĄCY: dr inż. arch. WOJCIECH PAWŁOWSKI upr. nr 62/Sz/2000 | OPRACOWAŁ: mgr inż. arch. ARIEL KOZA | PODPIS: |
| ETAŁ: ARCHITEKTURA - PROJEKT BUDOWLANY | | |
| <small>PRAWA AUTORSKIE ZASTRZEŻONE / COPYRIGHTS RESERVED Projekt ten chroniony jest prawem zgodnie z Ustawą O Prawie Autorskim. Wszelkie kopiowanie, zmienianie, rozpowszechnianie bez zgody autora jest nielegalne i podlega karze</small> | | |

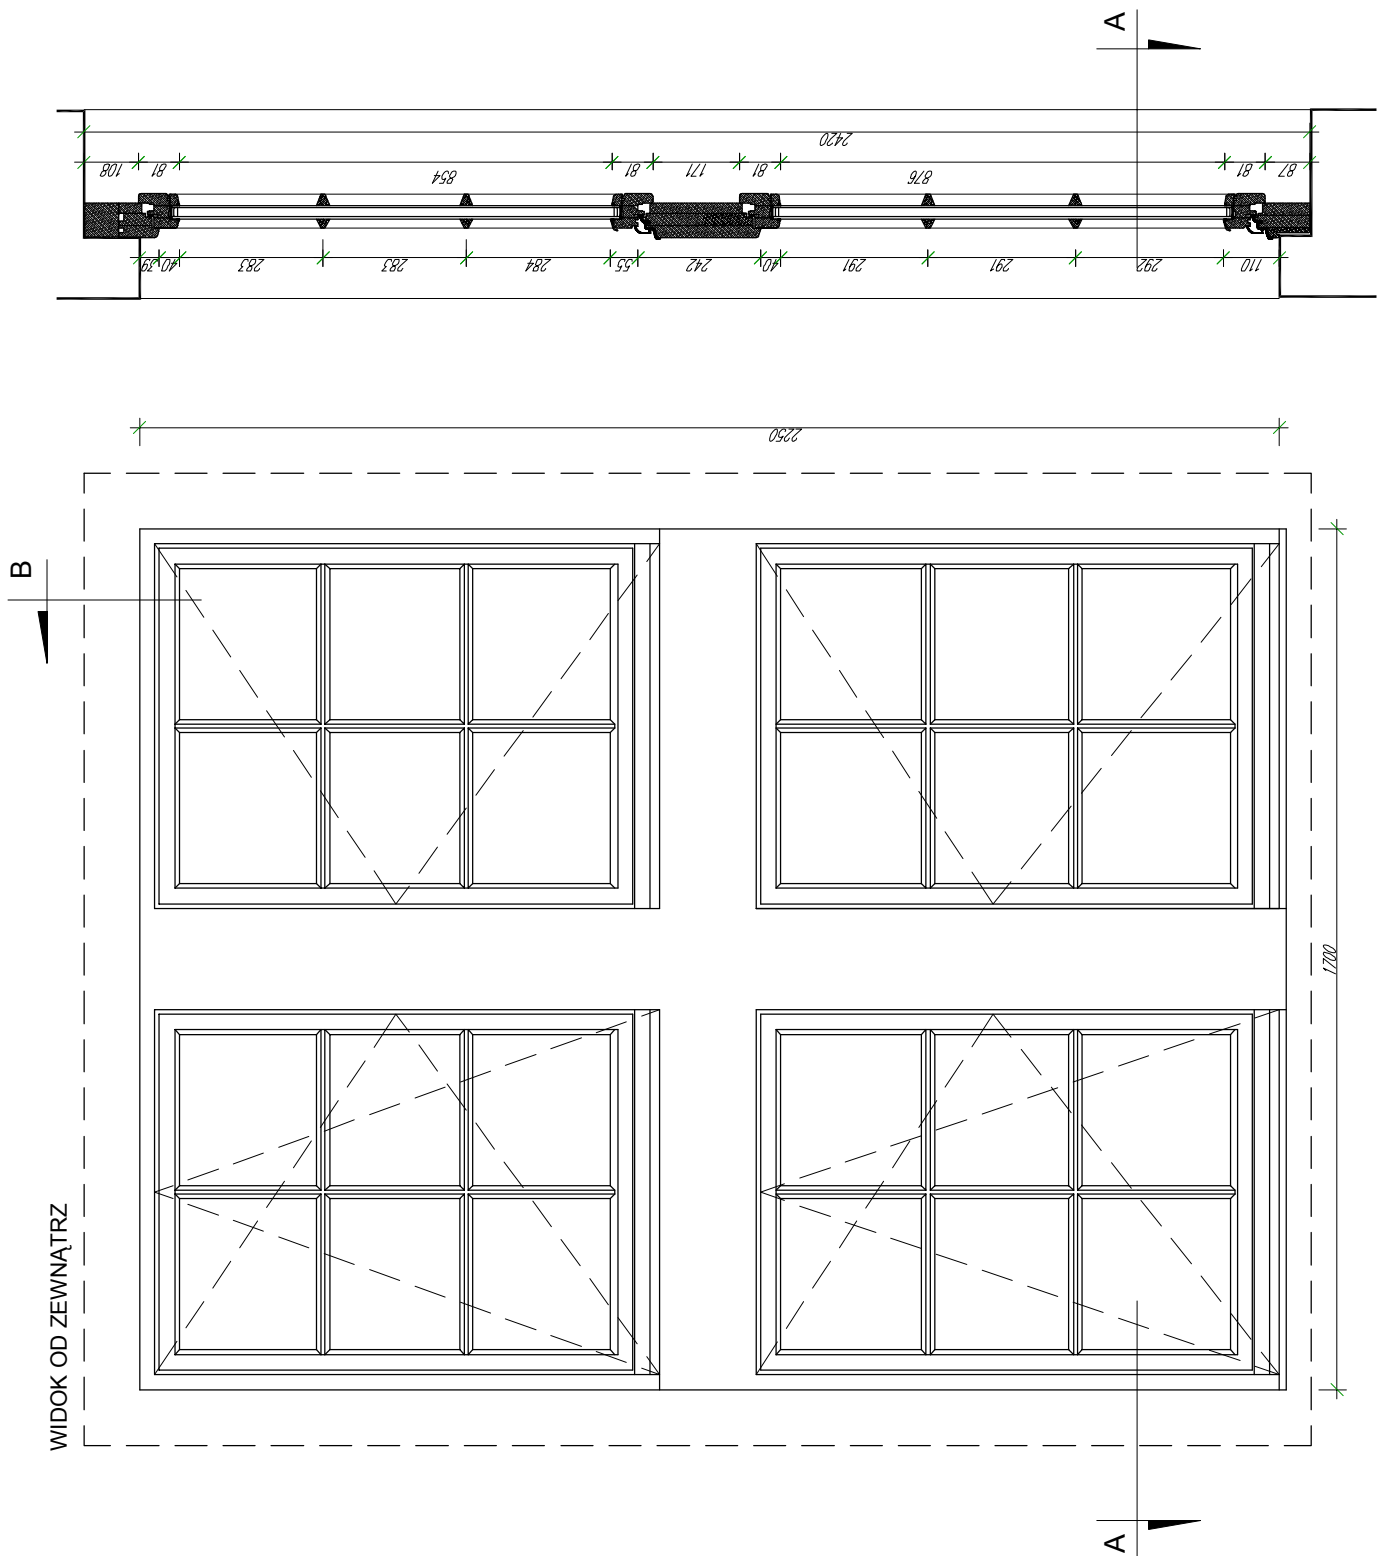

PRZEKRÓJ B-B

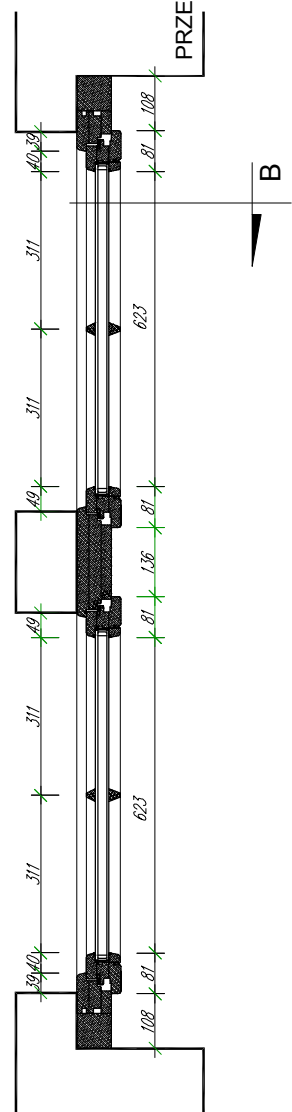



PRZEKRÓJ A-A

UWAGI:

1. Wymiary sprawdzić na budowie
2. Okna drewniane, jednoramowe z szybą zespoloną o współczynniku $U=1,1 \text{ W/m}^2\text{K}$, malowane w kolorze białym.
3. Okucia obwodowe
4. Zawiasy okienne stylizowane, mosiężne lub metalowe, ocynkowane z nakładką z lakierowanego mosiądzu patynowanego
5. Klamki okienne stylizowane z mosiądzu patynowanego, lakierowanego.
6. Przed wykonaniem okien zalecane przeprowadzenie obmiaru przez przedstawiciela firmy wykonującej okna.
7. Wymiary ościeży mogą ulegać zmianie

WYMIANA STOLARKI OKIENNEJ W BUDYNKU nr 2
AKADEMII MORSKIEJ W SZCZECINIE


| | |
|--|--|
| SKALA: 1:15 | |
| DATA: marzec 2008 | RYSunEK: 69 |
| WYMIANA STOLARKI OKIENNEJ W BUDYNKU nr 2 AKADEMII MORSKIEJ W SZCZECINIE | |
| ADRES: SZCZECIN, ul. Wały Chrobrego 1-2 | INWESTOR: AKADEMIA MORSKA 70-500 SZCZECIN, ul. Wały chrobrego 1-2 |
| NAZWA RYSUNKU: OKNO O46 | |
| ARCHITEKTURA | |
| PROJEKTANT: dr inż. arch. MARIUSZ TUSZYŃSKI upr. nr 19/Sz97 | |
| SPRAWDZAJĄCY: dr inż. arch. WOJCIECH PAWŁOWSKI upr. nr 62/Sz/2000 | |
| OPRACOWAŁ: mgr inż. arch. ARIEL KOZA | |
| ETAP: ARCHITEKTURA - PROJEKT BUDOWLANY | |
| <small>PRAWA AUTORSKIE ZASTRZEŻONE / COPYRIGHTS RESERVED Projekt ten chroniony jest prawem zgodnie z Ustawą O Prawie Autorskim. Wszelkie kopiowanie, przetwarzanie, rozpowszechnianie lub egzekwowanie praw jest niedozwolone i podlega karze.</small> | |

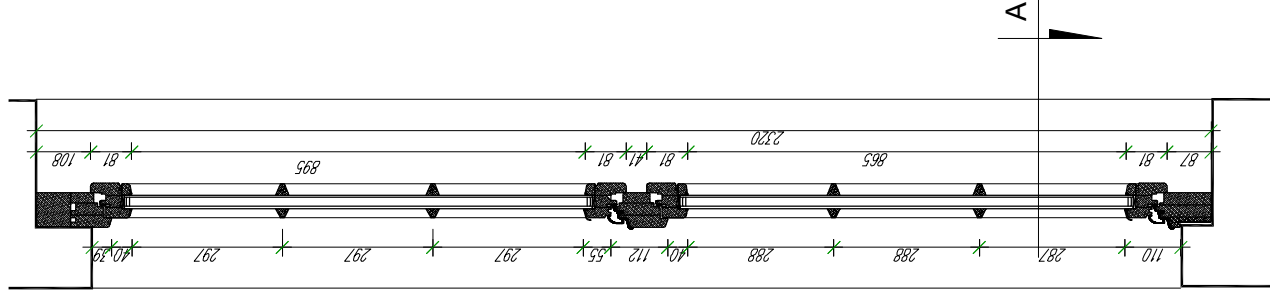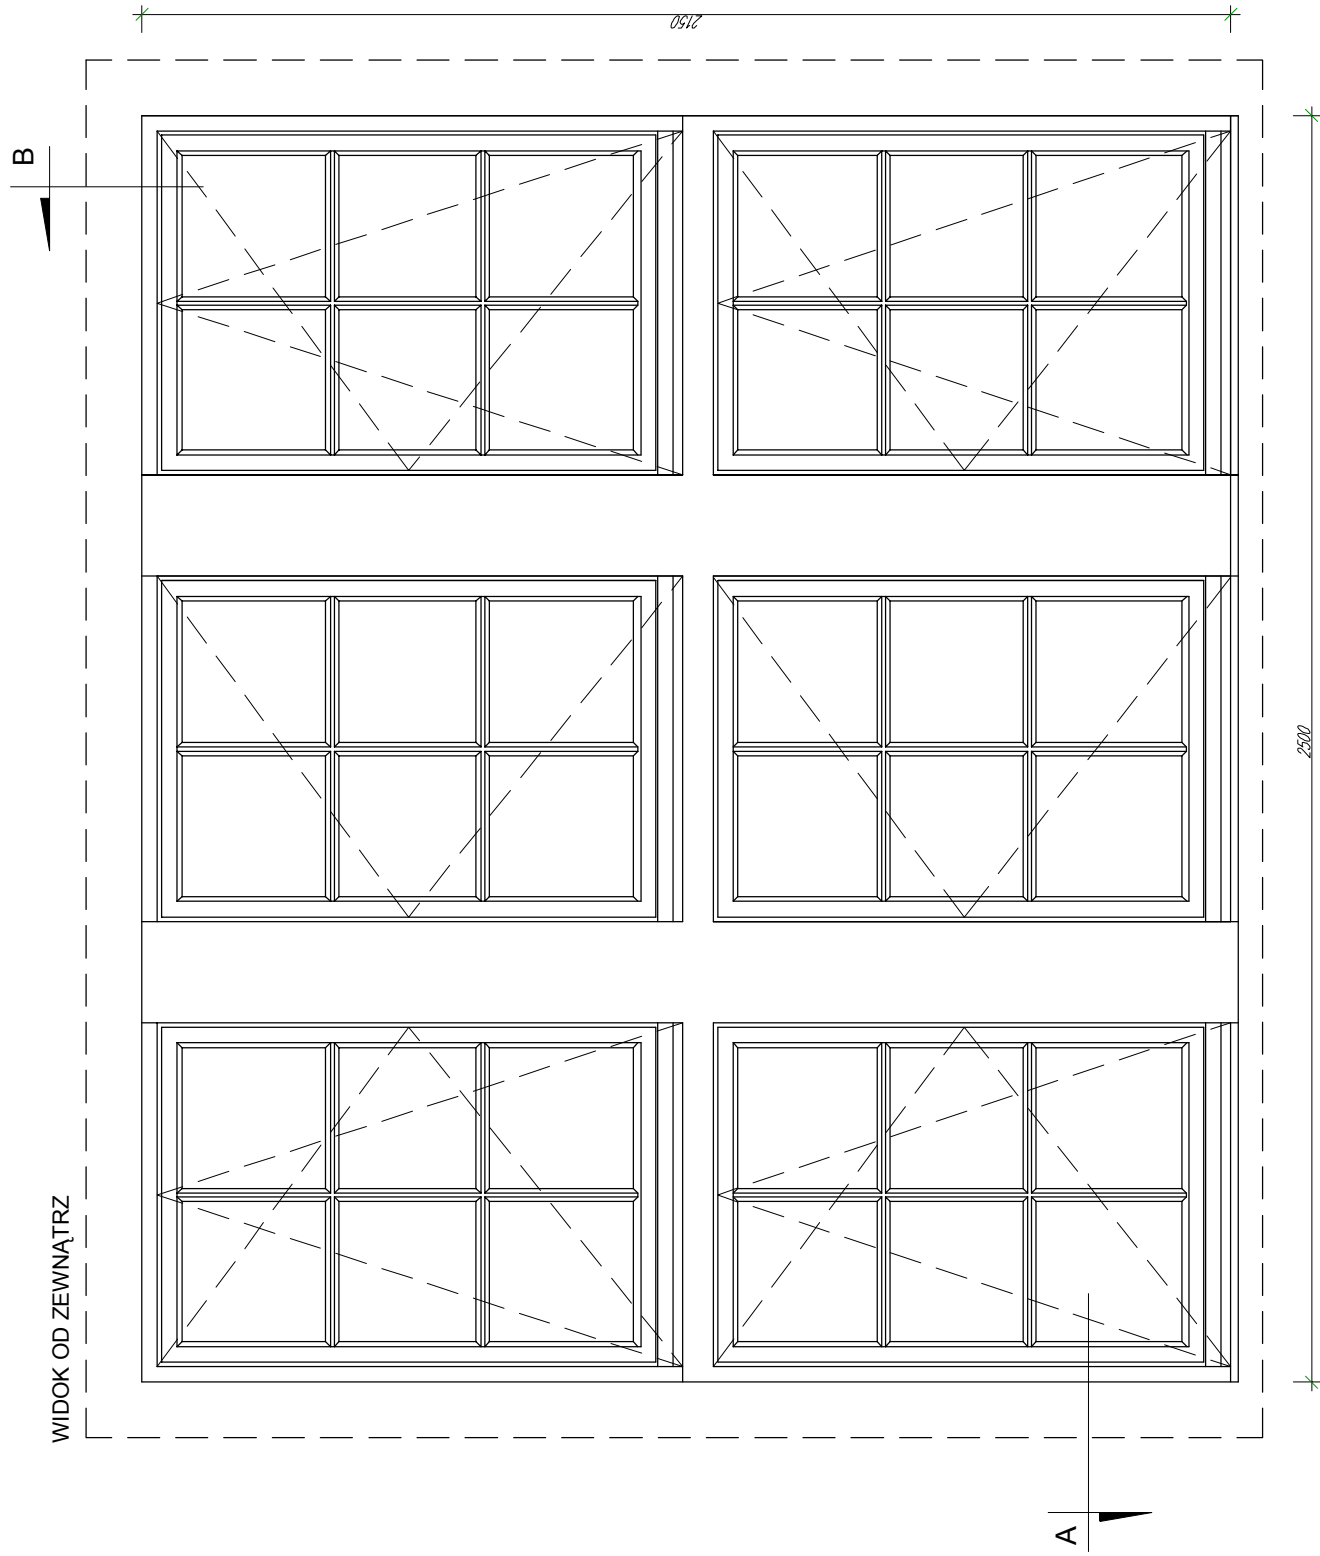

UWAGI:



1. Wymiary sprawdzić na budowie
2. Okna drewniane, jednoramowe z szybą zespoloną o współczynniku $U=1,1 \text{ W/m}^2\text{K}$, malowane w kolorze białym.
3. Okucia obwodowe
4. Zawiasy okienne stylizowane, mosiężne lub metalowe, ocynkowane z nakładką z lakierowanego mosiądzu patynowanego
5. Klamki okienne stylizowane z mosiądzu patynowanego, lakierowanego.
6. Przed wykonaniem okien zalecane przeprowadzenie obmiaru przez przedstawiciela firmy wykonującej okna.
7. Wymiary ościeży mogą ulegać zmianie

PRZEKRÓJ B-B

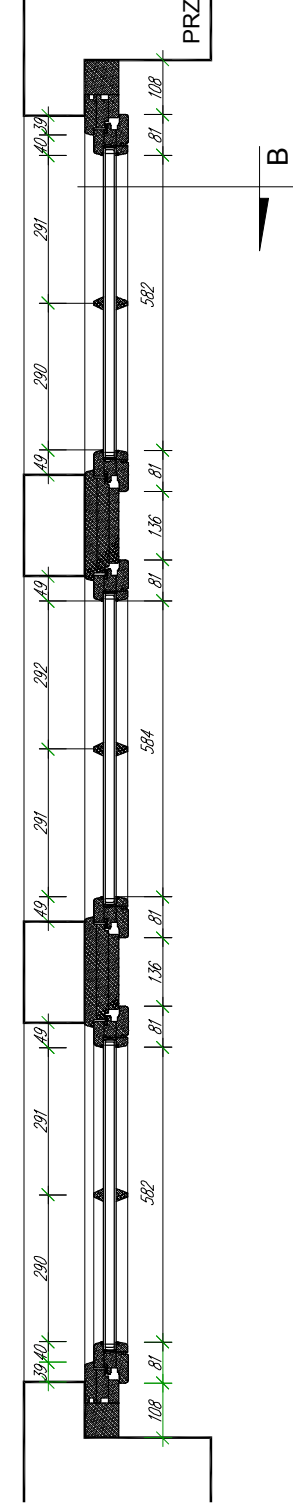

WYMIANA STOLARKI OKIENNEJ W BUDYNKU nr 2
AKADEMII MORSKIEJ W SZCZECINIE


| | | | |
|----------------|--|----------|-------------|
| ADRES: | SZCZECIN, ul. Wały Chrobrego 1-2 | SKALA: | 1:15 |
| INWESTOR: | AKADEMIA MORSKA 70-500 SZCZECIN, ul. Wały chrobrego 1-2 | DATA: | marzec 2008 |
| NAZWA RYSUNKU: | OKNO O68 | RYSUNEK: | 88 |
| PROJEKTANT: | ARCHITEKTURA | PODPIS: | |
| SPRAWDZAJĄCY: | dr inż. arch. MARIUSZ TUSZYŃSKI upr. nr 19/Sz97 | | |
| OPRACOWAŁ: | dr inż. arch. WOJCIECH PAWŁOWSKI upr. nr 62/Sz/2000 | | |
| ETAP: | ARCHITEKTURA - PROJEKT BUDOWLANY | | |

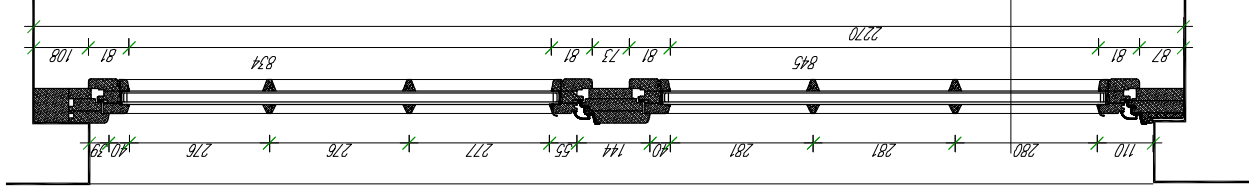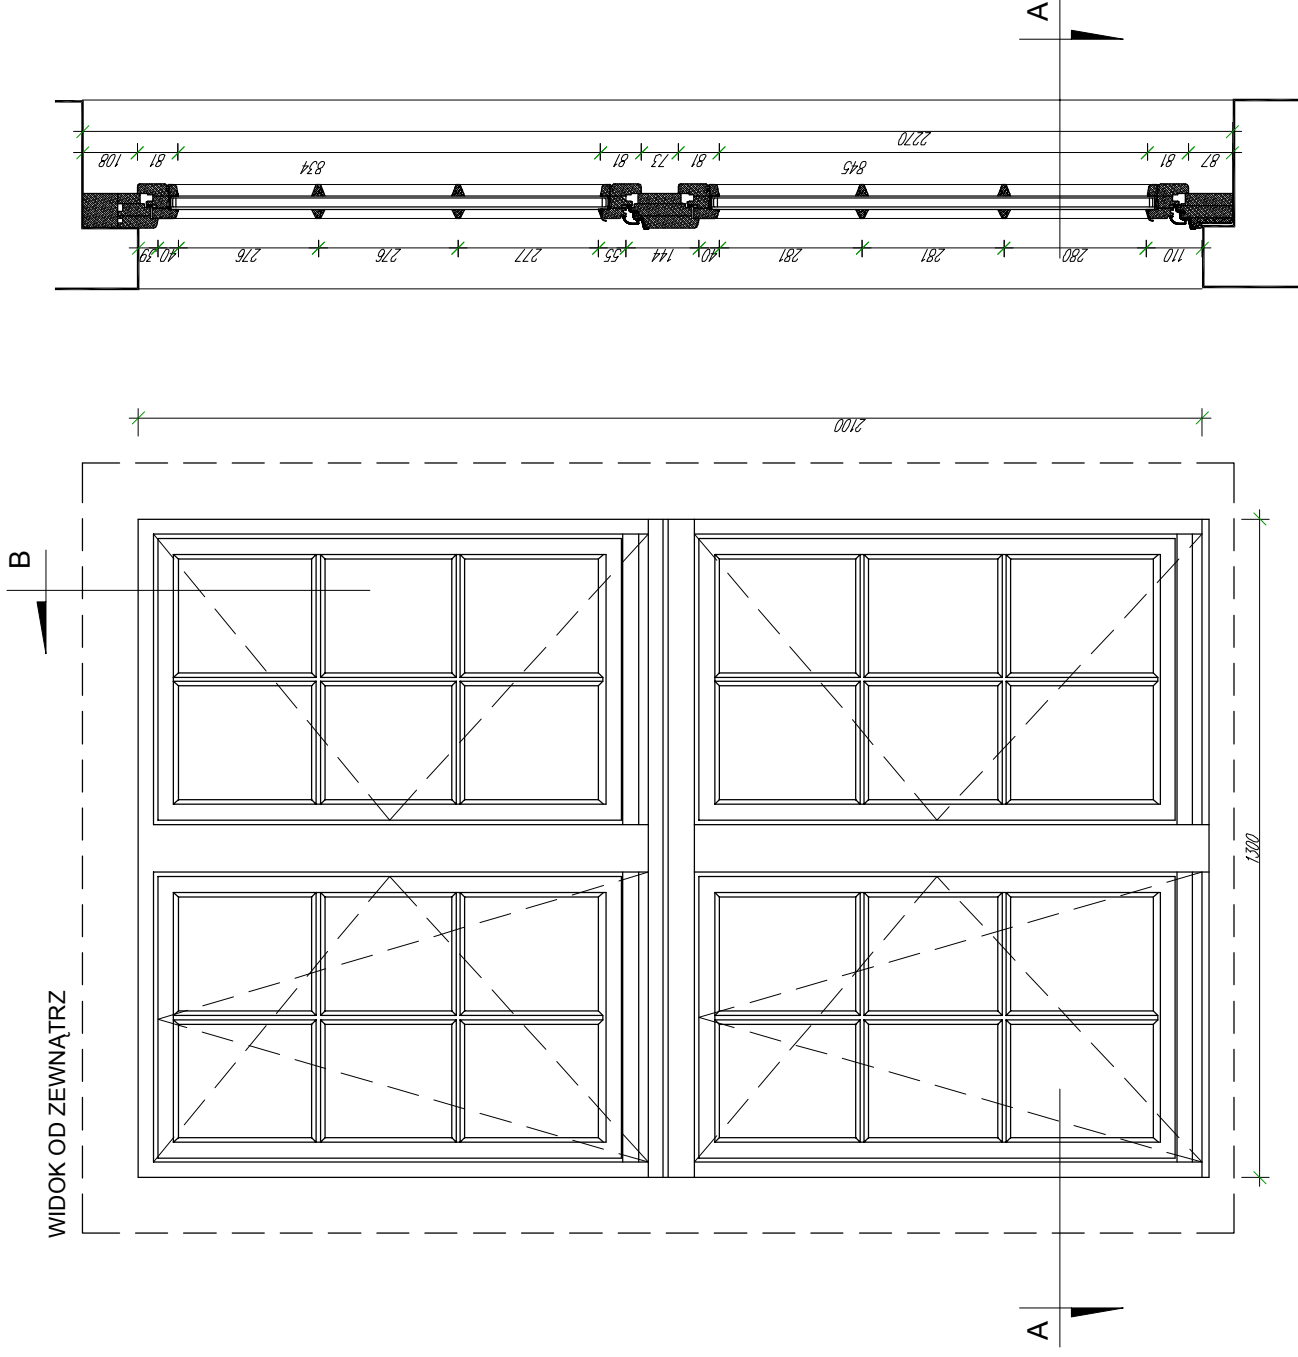

UWAGI:

1. Wymiary sprawdzić na budowie
2. Okna drewniane, jednoramowe z szybą zespoloną o współczynniku $U=1,1$ W/m²K, malowane w kolorze białym.
3. Okucia obwodowe
4. Zawiasy okienne stylizowane, mosiężne lub metalowe, ocynkowane z nakładką z lakierowanego mosiądzu patynowanego
5. Klamki okienne stylizowane z mosiądzu patynowanego, lakierowanego.
6. Przed wykonaniem okien zalecane przeprowadzenie obmiaru przez przedstawiciela firmy wykonującej okna.
7. Wymiary ościeży mogą ulegać zmianie

PRZEKRÓJ B-B

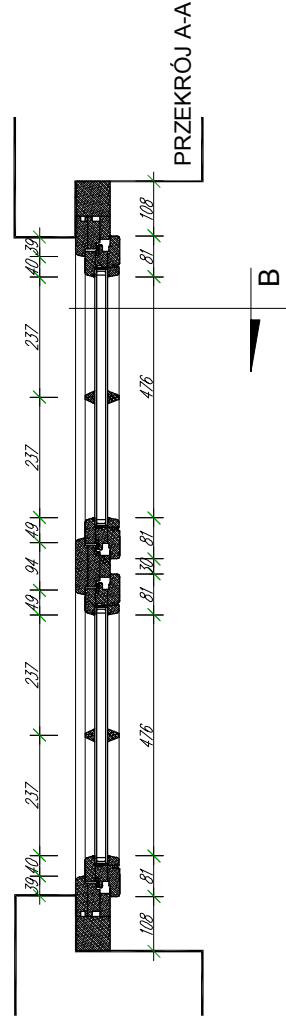

PRZEKRÓJ A-A

WYMIANA STOLARKI OKIENNEJ W BUDYNKU nr 2
AKADEMII MORSKIEJ W SZCZECINIE

| | |
|----------------|---|
| SKALA: | 1:15 |
| DATA: | marzec 2008 |
| RYSUNEK: | 95 |
| PODPIS: | |
| ADRES: | SZCZECIN, ul. Wały Chrobrego 1-2 |
| INWESTOR: | AKADEMIA MORSKA 70-500 SZCZECIN, ul. Wały chrobrego 1-2 |
| NAZWA RYSUNKU: | OKNO O518 |
| PROJEKTANT: | ARCHITEKTURA dr inż. arch. MARIUSZ TUSZYŃSKI upr. nr 19/Sz97 |
| SPRAWDZAJĄCY: | dr inż. arch. WOJCIECH PAWŁOWSKI upr. nr 62/Sz/2000 |
| OPRACOWAŁ: | mgr inż. arch. ARIEL KOZA |
| ETAP: | ARCHITEKTURA - PROJEKT BUDOWLANY |