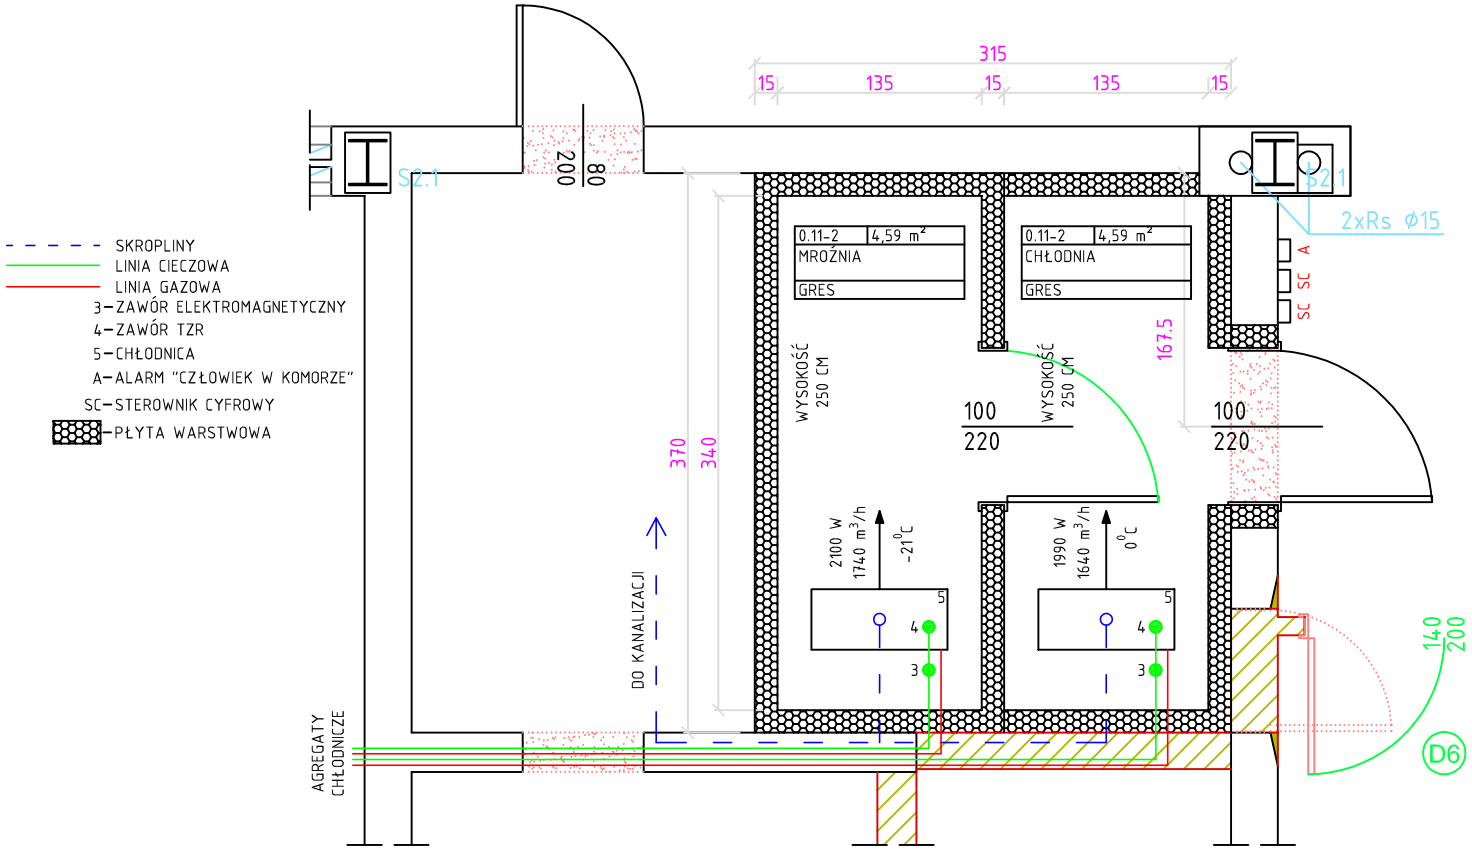
SKROPLINY
LINIA CIECZOWA
LINIA GAZOWA
3-ZAWÓR ELEKTROMAGNETYCZNY
4-ZAWÓR TZR
5-CHŁODNICA
A-ALARM "CZŁOWIEK W KOMORZE"
SC-STEROWNIK CYFROWY
-PŁYTA WARSTWOWA
315
15
135
15
135
15
200
80
SZ.1
SZ.1
2xRs Ø15
0.11-2
4,59 m²
MROŹNIA
GRES
0.11-2
4,59 m²
CHŁODNIA
GRES
WYSOKOŚĆ 250 CM
WYSOKOŚĆ 250 CM
167.5
100
220
100
220
370
340
2100 W
1740 m³/h
-21°C
1990 W
1640 m³/h
0°C
5
4
3
5
4
3
DO KANALIZACJI
AGREGATY CHŁODNICZE
SC SC A
140
200
D6