

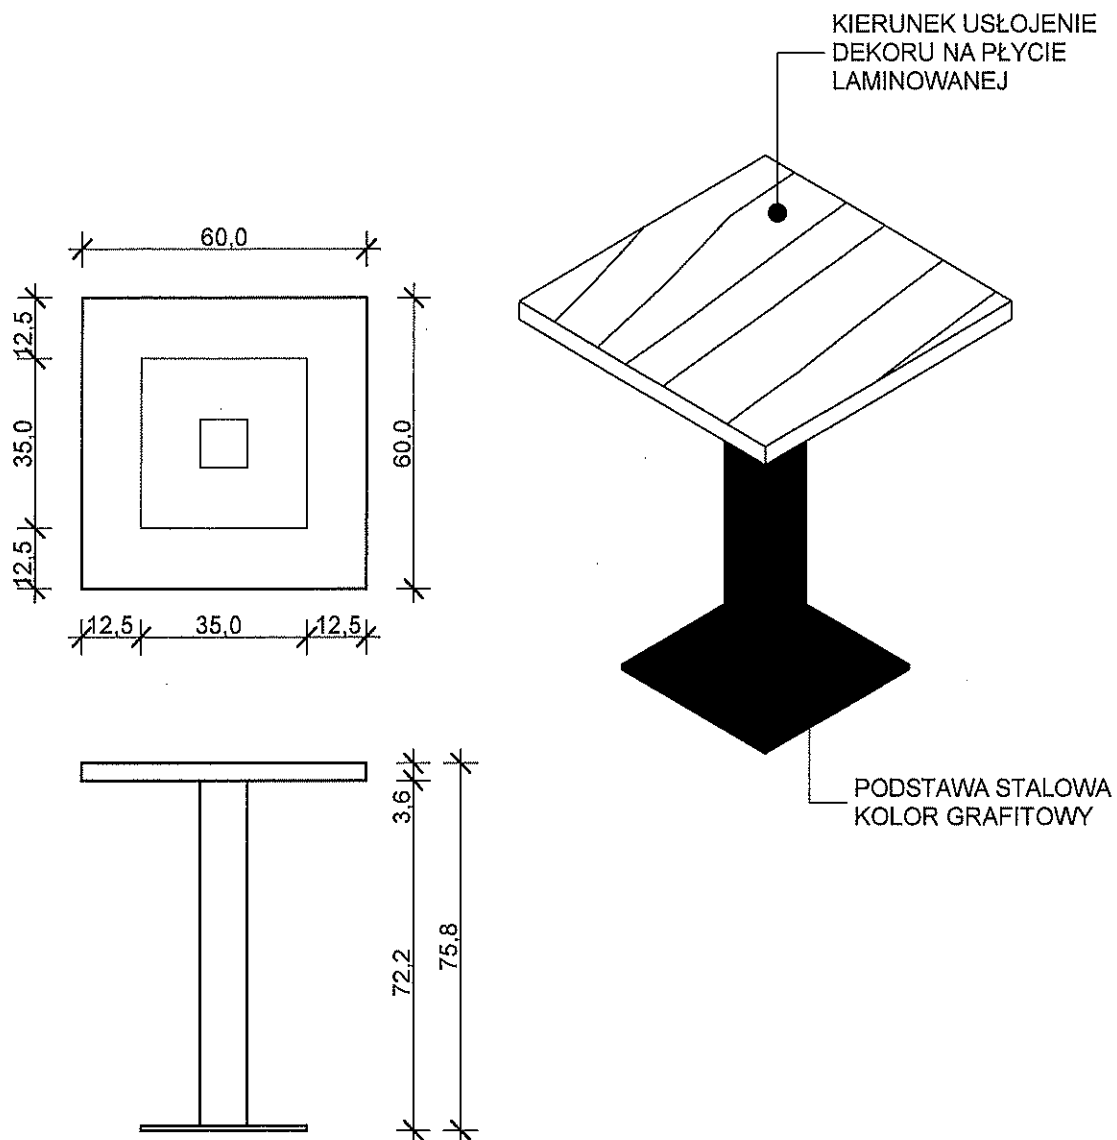


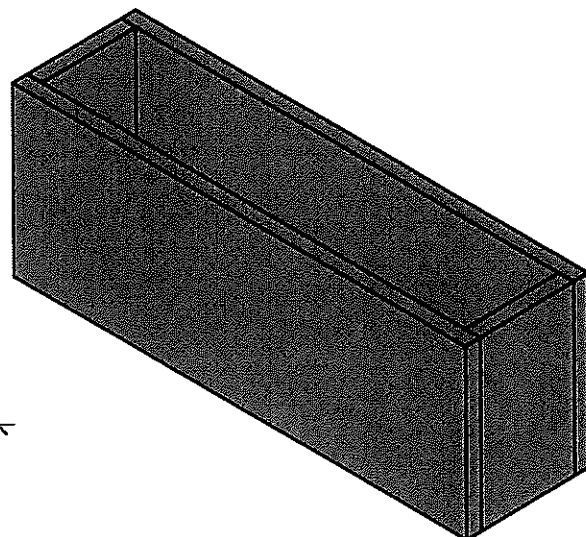


PŁYTA LAMINOWANA
DĄB


nazwa projektu Projekt koncepcyjny aranżacji korytarzy i pomieszczeń w budynku Ośrodka Szkoleniowego Ratownictwa Morskiego Akademii Morskiej w Szczecinie		projektanci: proj. wnętrz Jacek Kokowski	podpisy _____
inwestor Akademia Morska w Szczecinie ul. Wały Chrobrego 1-2 70-500 Szczecin		temat rysunku STOLIK NR 1	
jednostka projektowa: KO STUDIO PROJEKTOWE ARCHITEKTURY I WNETRZ www.kokoprojekt.pl info@kokowski.com			
KOKOPROJEKT Jacek Kokowski ul. Kombatanów 27, 71-809 Szczecin NIP: 599-236-45-40		nr rys. 30	data 12/2019

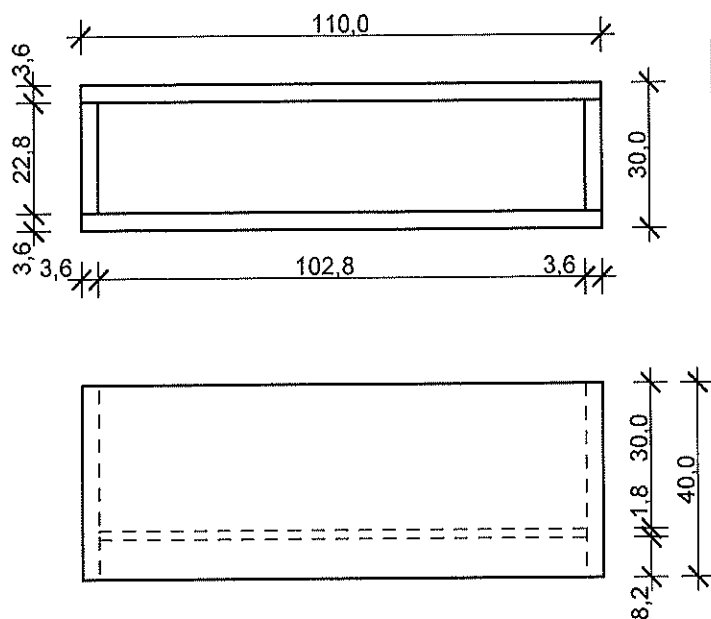


STOLIK

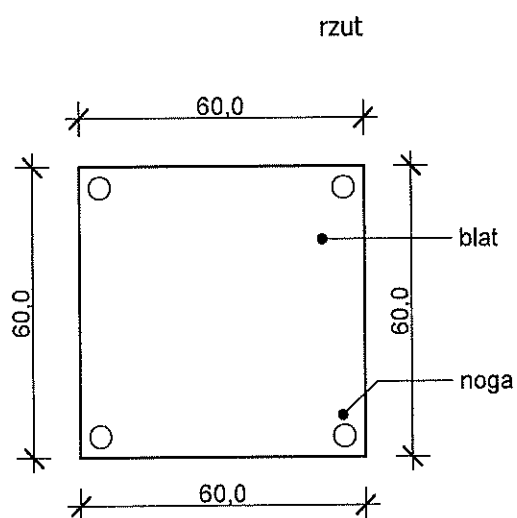

widok z boku

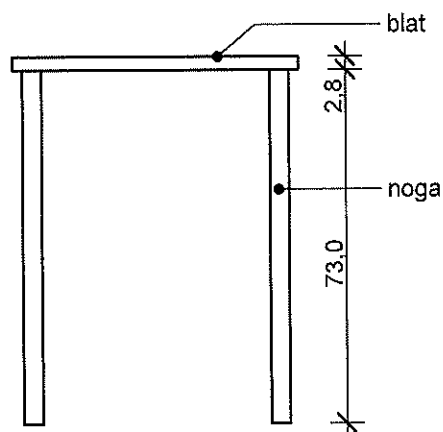


nazwa projektu Projekt koncepcyjny aranżacji korytarzy i pomieszczeń w budynku Ośrodka Szkoleniowego Ratownictwa Morskiego Akademii Morskiej w Szczecinie		projektanci: proj. wnętrz Jacek Kokowski		podpis _____	
inwestor Akademia Morska w Szczecinie ul. Wały Chrobrego 1-2 70-500 Szczecin		temat rysunku DONICA STOLIK POG29 nietypowy			
jednostka projektowa:  STUDIO PROJEKTOWE ARCHITEKTURY I WNEŹRZ www.kokoprojekt.pl info@kokowski.com tel. 599 236 45 40					
PROJEKT KOKOPROJEKT Jacek Kokowski ul. Komendantów 27, 71-809 Szczecin NIP: 599-236-45-40		rysun. 31	skala 1:15	data 12/2019	

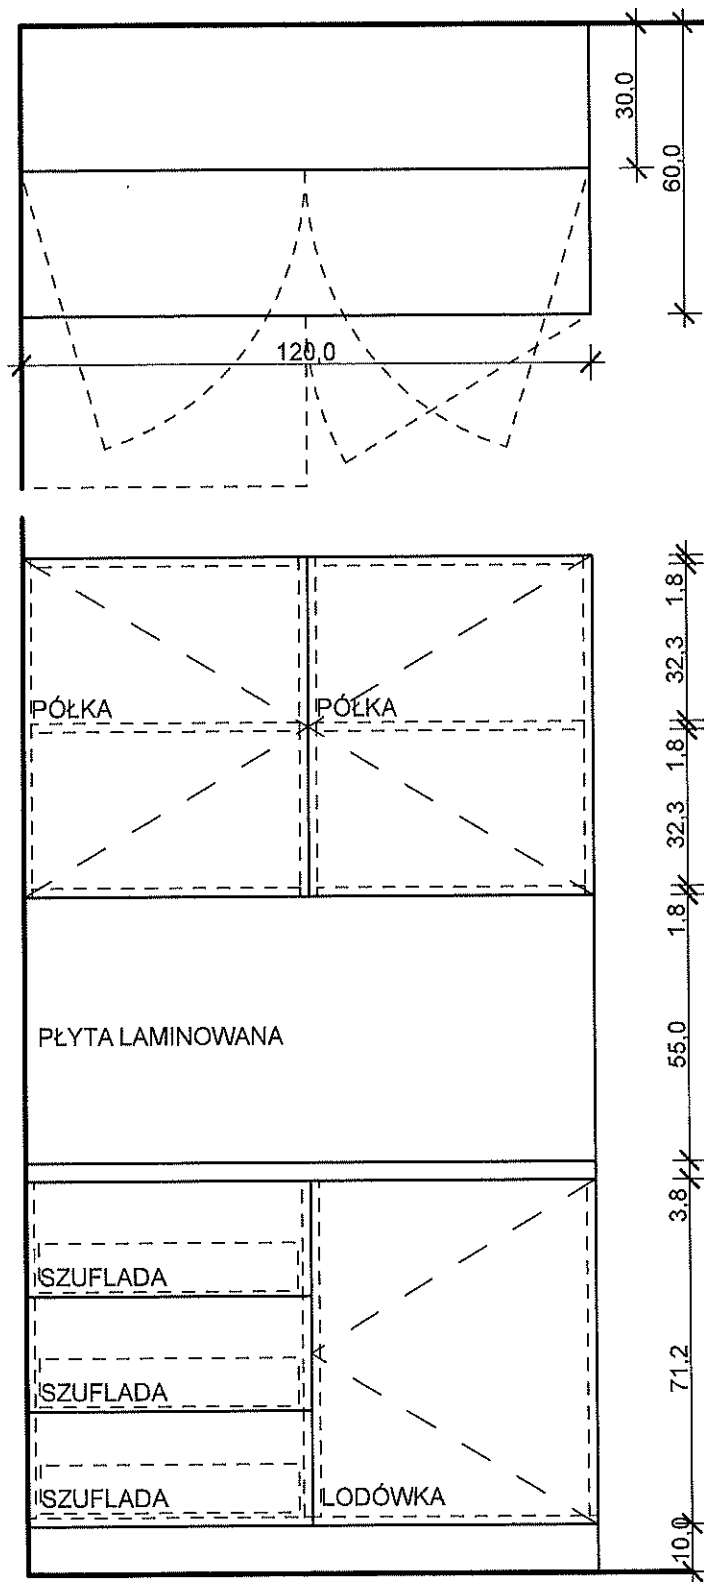



nazwa projektu Projekt koncepcyjny aranżacji korytarzy i pomieszczeń w budynku Ośrodka Szkoleniowego Ratownictwa Morskiego Akademii Morskiej w Szczecinie	projektanci: proj. wnętrz Jacek Kokowski	podpis _____
inwestor Akademia Morska w Szczecinie ul. Wały Chrobrego 1-2 70-500 Szczecin	temat rysunku ANEKS KUCHENNY	
jednostka projektowa: STUDIO PROJEKTOWE ARCHITEKTURY I WNEȚRZ www.kokoprojekt.pl info@kokowski.com KOKO PROJEKT Jacek Kokowski ul. Komatantów 27, 71-809 Szczecin NIP: 599-236-45-40	nr rys. 32	skala 1:15
data 12/2019		

GRZEJNIK

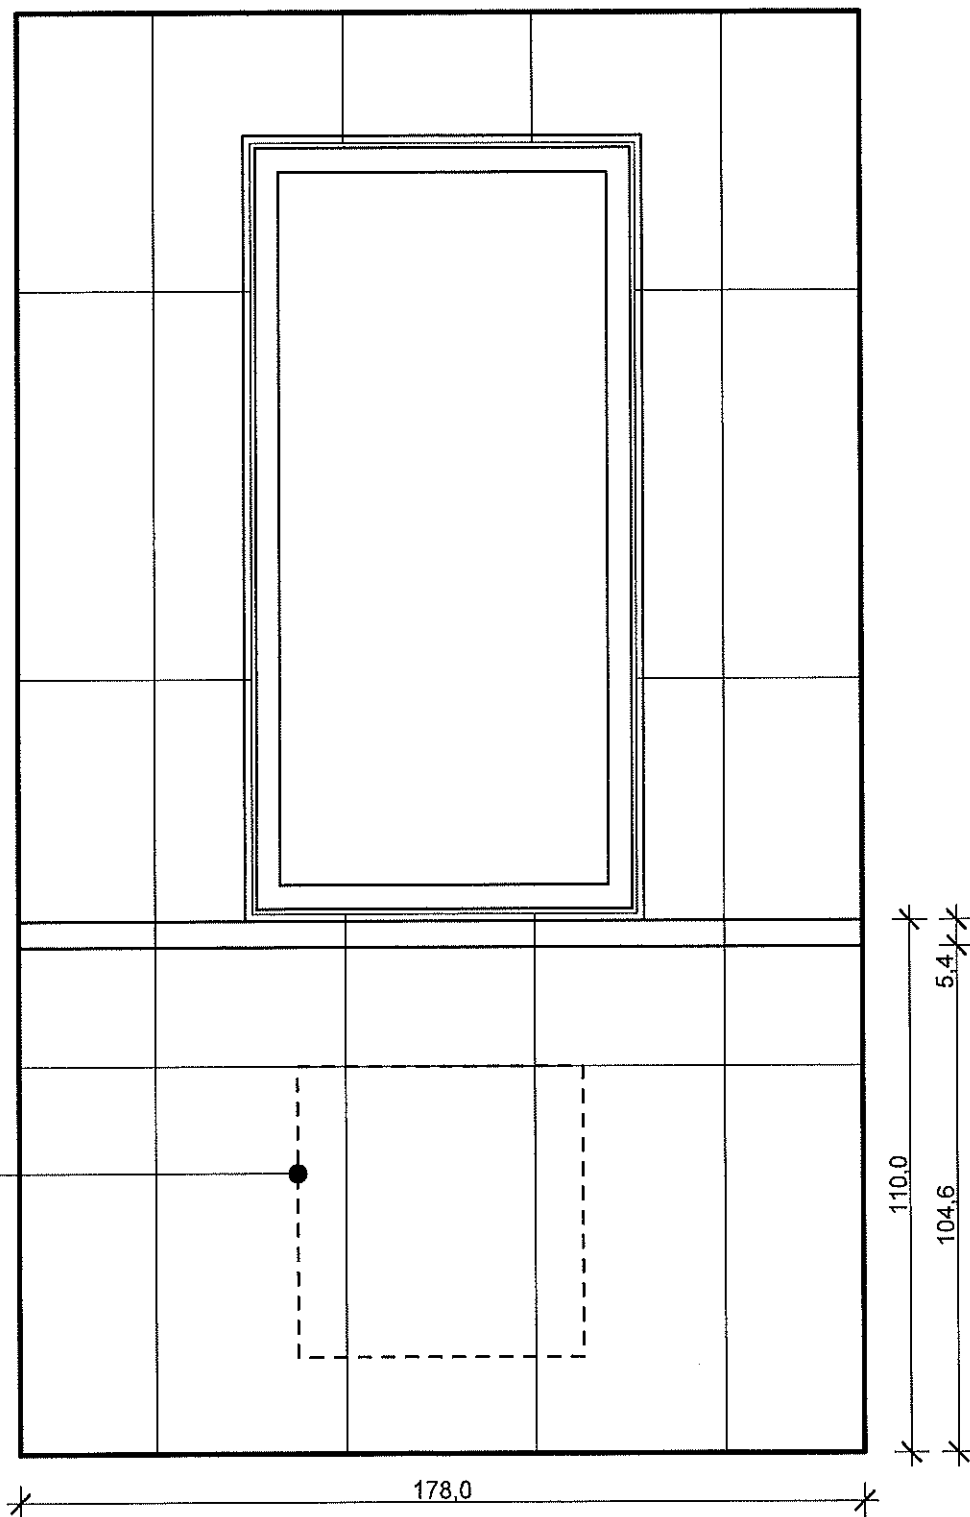


nazwa projektu Projekt koncepcyjny aranżacji korytarzy i pomieszczeń w budynku Ośrodka Szkoleniowego Ratownictwa Morskiego Akademii Morskiej w Szczecinie		projektant: proj. wnętrz Jacek Kokowski	podpisz _____
inwestor Akademia Morska w Szczecinie ul. Waly Chrobrego 1-2 70-500 Szczecin		temat rysunku BLAT PRZYŚCIENNY	
jednostka projektowa: KOKO STUDIO PROJEKTOWE ARCHITEKTURY I WNĘTRZ www.kokoprojekt.pl info@kokowski.com			
KOKOPROJEKT Jacek Kokowski ul. Kombatantów 27, 71-809 Szczecin NIP: 599-236-45-40		nr rys. 33	data 12/2019

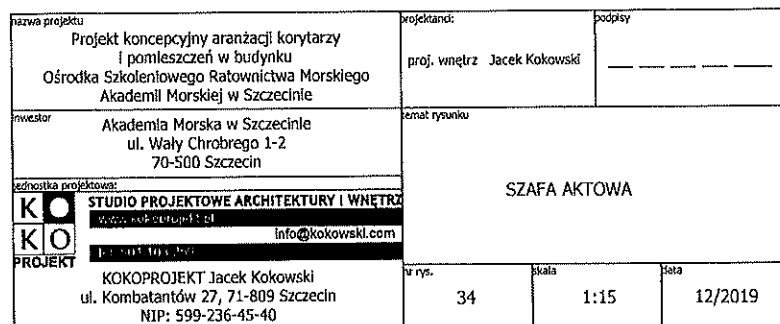


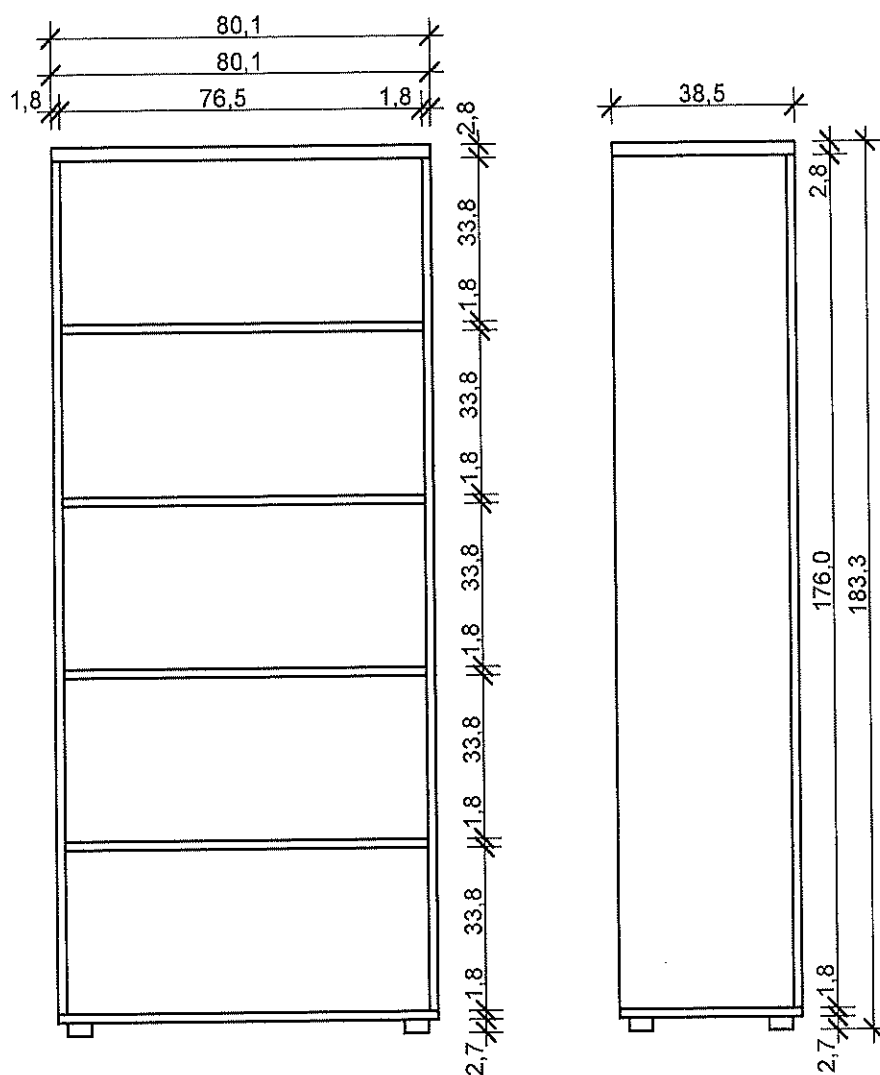

nazwa projektu Projekt koncepcyjny aranżacji korytarzy i pomieszczeń w budynku Ośrodka Szkoleniowego Ratownictwa Morskiego Akademii Morskiej w Szczecinie		projektant: proj. wnętrz Jacek Kokowski	podpisy
inwestor Akademia Morska w Szczecinie ul. Wały Chrobrego 1-2 70-500 Szczecin		temat rysunku REGAŁ AKTOWY	
jednostka projektowa: KO STUDIO PROJEKTOWE ARCHITEKTURY I WNETRZ www.kokoprojekt.pl info@kokowski.com			
PROJEKT KOKOPROJEKT Jacek Kokowski ul. Kombatanów 27, 71-809 Szczecin NIP: 599-236-45-40		nr rys. 35	data 12/2019

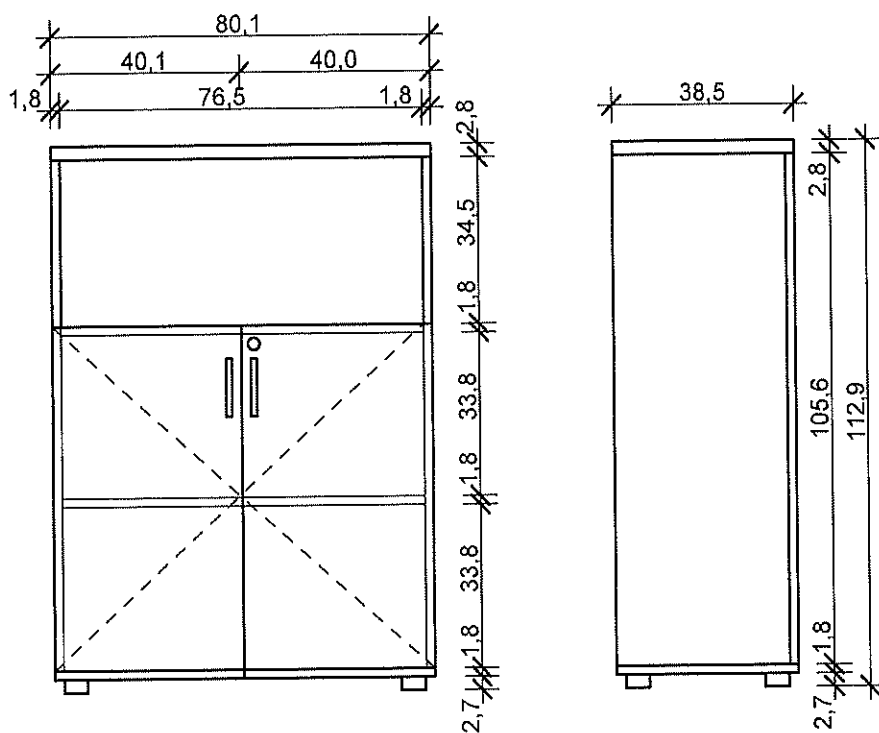


nazwa projektu Projekt koncepcyjny aranżacji korytarzy i pomieszczeń w budynku Ośrodka Szkoleniowego Ratownictwa Morskiego Akademii Morskiej w Szczecinie		projektant: proj. wnętrz Jacek Kokowski		podpisy _____	
inwestor Akademia Morska w Szczecinie ul. Wały Chrobrego 1-2 70-500 Szczecin		temat rysunku SZAFY AKTOWA			
jednostka projektowa: K O STUDIO PROJEKTOWE ARCHITEKTURY I WNETRZ www.kokoprojekt.pl info@kokowski.com					
PROJEKT KOKOPROJEKT Jacek Kokowski ul. Kombatantów 27, 71-809 Szczecin NIP: 599-236-45-40		nr rys. 37	skala 1:15	data 12/2019	

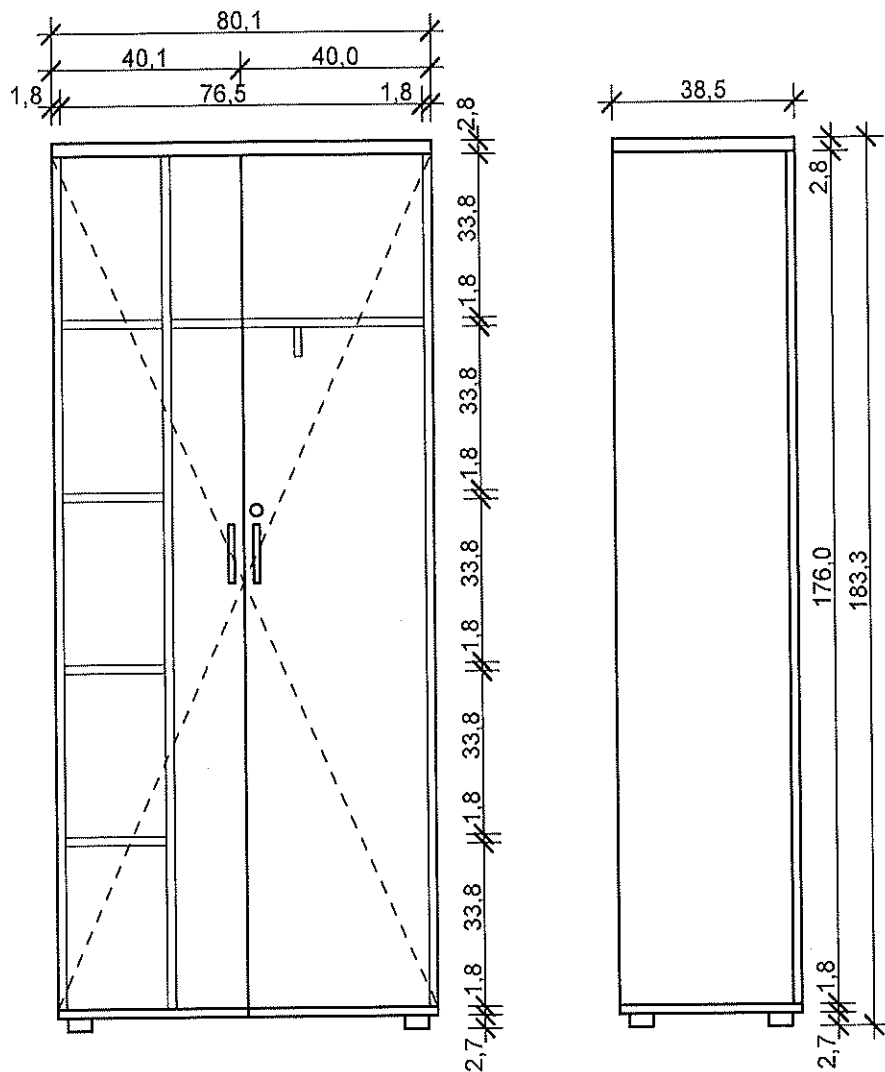


nazwa projektu Projekt koncepcyjny aranżacji korytarzy i pomieszczeń w budynku Ośrodka Szkoleniowego Ratownictwa Morskiego Akademii Morskiej w Szczecinie		projektant: proj. wnętrz Jacek Kokowski	podpisz _____
inwestor Akademia Morska w Szczecinie ul. Waly Chrobrego 1-2 70-500 Szczecin		temat rysunku SZAFKA UBRANIOWO - AKTOWA	
jednostka projektowa: KOKO STUDIO PROJEKTOWE ARCHITEKTURY I WNETRZ www.kokoprojekt.pl info@kokowski.com			
PROJEKT KOKOPROJEKT Jacek Kokowski ul. Komendantów 27, 71-809 Szczecin NIP: 599-236-45-40		nr rys. 38	data 12/2019


KONTENER Z SZUFLADAMI

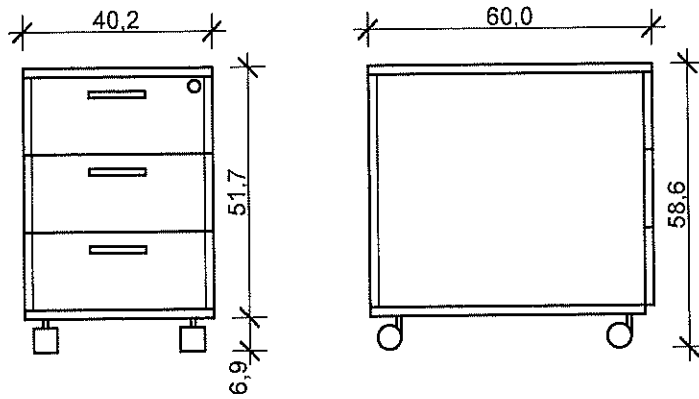

KONTENER Z PÓŁKĄ



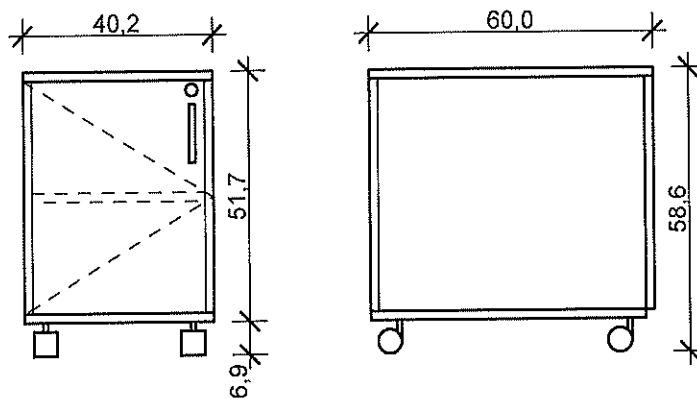


KONTENER STACJONARNY



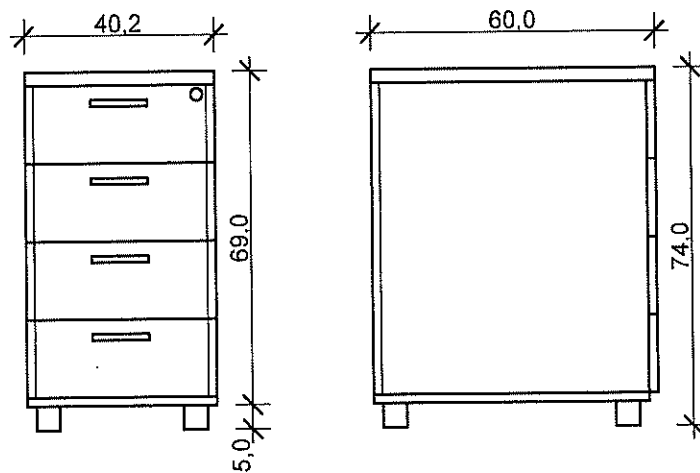


nazwa projektu Projekt koncepcyjny aranżacji korytarzy i pomieszczeń w budynku Ośrodka Szkoleniowego Ratownictwa Morskiego Akademii Morskiej w Szczecinie		projektanci: proj. wnętrz Jacek Kokowski		podpis _____	
inwestor Akademia Morska w Szczecinie ul. Wały Chrobrego 1-2 70-500 Szczecin		zamiat rysunku			
jednostka projektowa: K O STUDIO PROJEKTOWE ARCHITEKTURY I WNETRZ www.kokoprojekt.pl info@kokowski.com		KONTENER MOBILNY KONTENER STACJONARNY			
PROJEKT KOKOPROJEKT Jacek Kokowski ul. Komatantów 27, 71-809 Szczecin NIP: 599-236-45-40					
nr rys.		skala		data	
39		1:15		12/2019	

LADA PROSTA

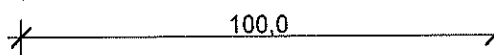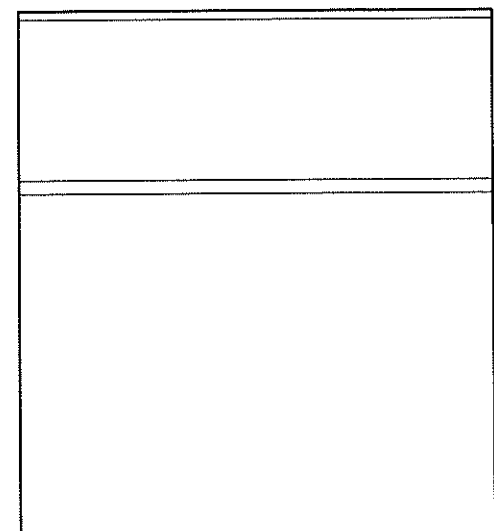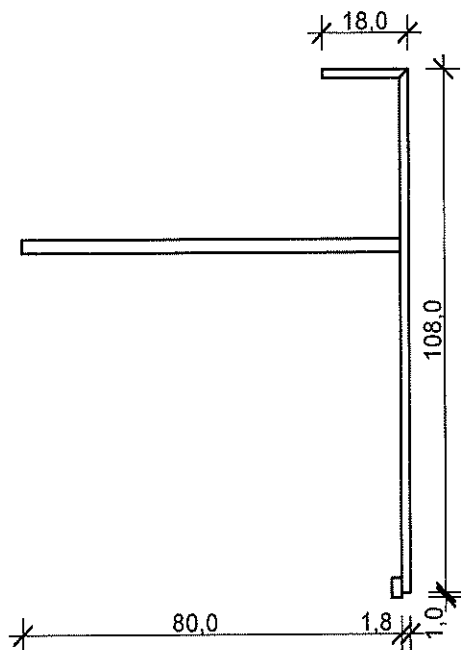


NADSTAWKA

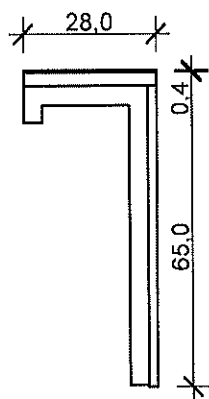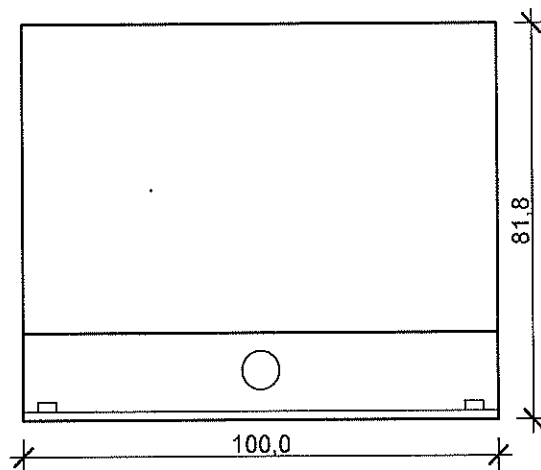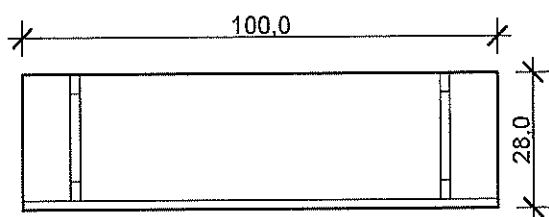


nazwa projektu		projektant:	podpis
Projekt koncepcyjny aranżacji korytarzy i pomieszczeń w budynku Ośrodka Szkoleniowego Ratownictwa Morskiego Akademii Morskiej w Szczecinie		proj. wnętrz Jacek Kokowski	_____
inwestor		temat rysunku	
Akademia Morska w Szczecinie ul. Wały Chrobrego 1-2 70-500 Szczecin		LADA PROSTA NADSTAWKA	
jednostka projektowa:		nr rys.	data
 STUDIO PROJEKTOWE ARCHITEKTURY I WNĘTRZ www.kokoprojekt.pl info@kokowski.com Tel: 501 301 296		40	12/2019
PROJEKT		KOKOPROJEKT Jacek Kokowski ul. Komendantów 27, 71-809 Szczecin NIP: 599-236-45-40	

LADA NISKA PROSTA

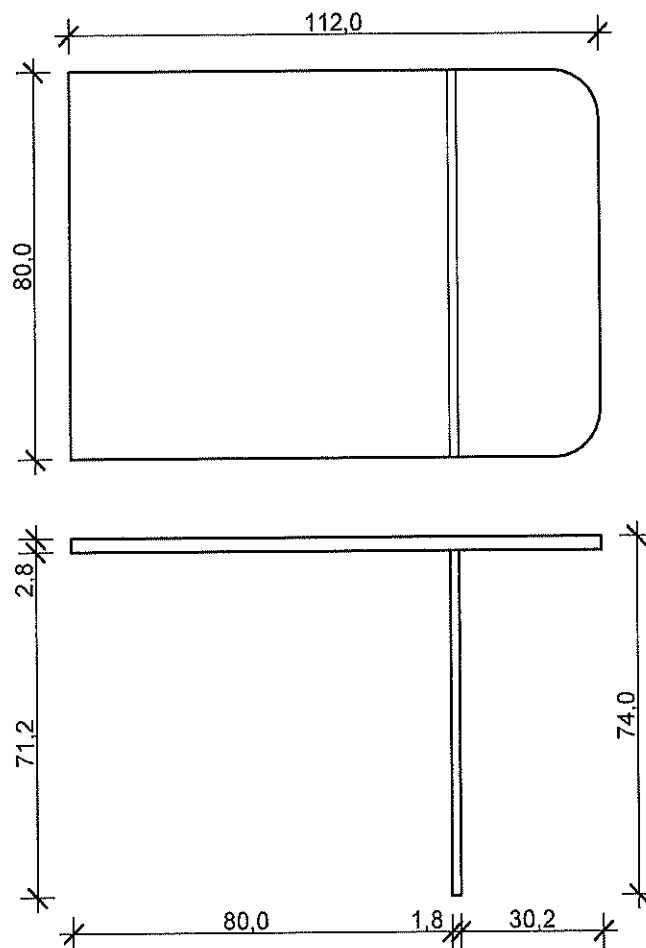


BOK KOŃCZĄCY

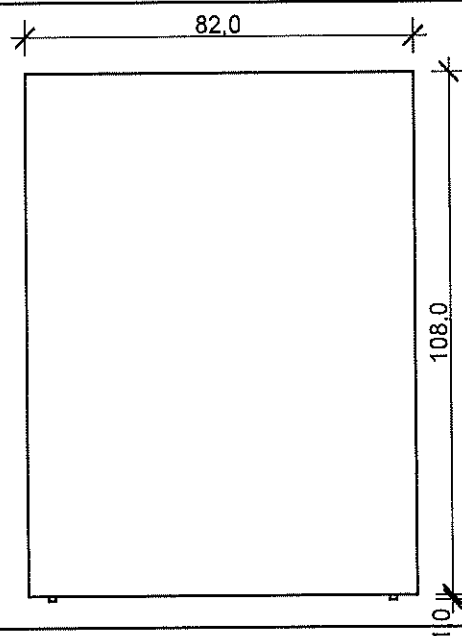


* Lewy
* prawy

nazwa projektu Projekt koncepcyjny aranżacji korytarzy i pomieszczeń w budynku Ośrodka Szkoleniowego Ratownictwa Morskiego Akademii Morskiej w Szczecinie		projektanci: proj. wnętrz Jacek Kokowski		podpis _____	
inwestor Akademia Morska w Szczecinie ul. Wały Chrobrego 1-2 70-500 Szczecin		temat rysunku LADA NISKA PROSTA BOK KOŃCZĄCY			
jednostka projektowa: KO STUDIO PROJEKTOWE ARCHITEKTURY I WNETRZ www.kokoprojekt.pl info@kokowski.com tel. 503 545 550 KO PROJEKT		KOKOPROJEKT Jacek Kokowski ul. Kombatanów 27, 71-809 Szczecin NIP: 599-236-45-40		rys. 41	skala 1:15
				data 12/2019	


PRZYSTAWKA DO BIURKA

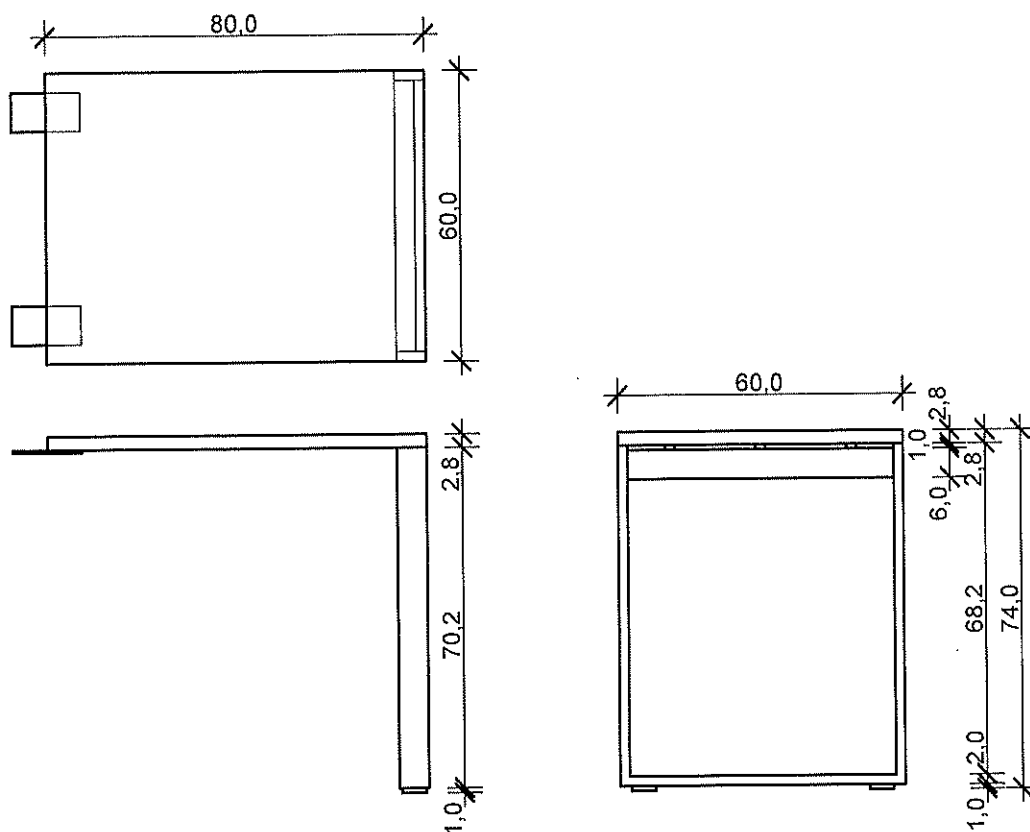


PRZYSTAWKA DO BIURKA Z NOGĄ

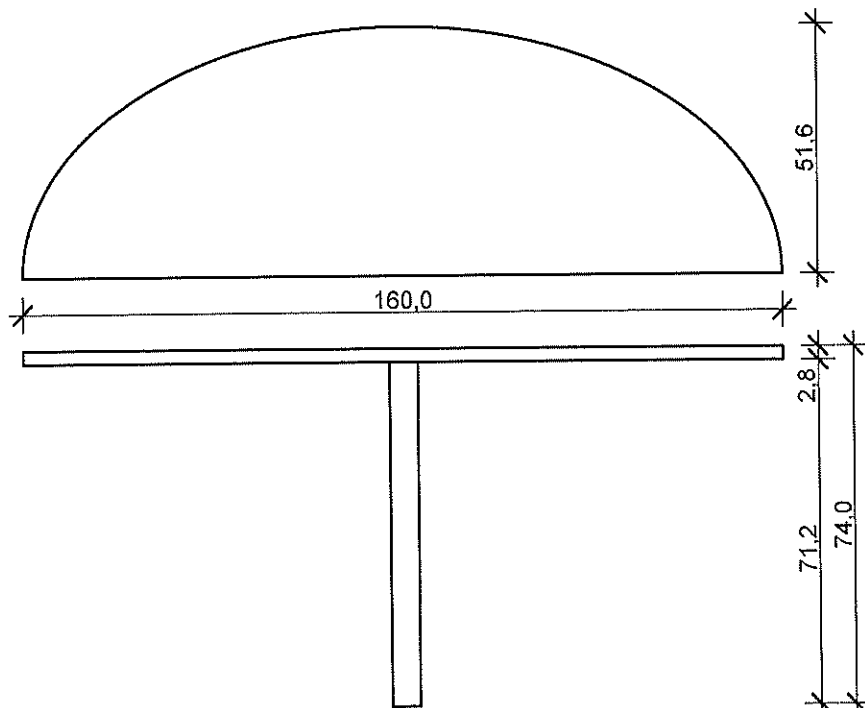


Nazwa projektu: Projekt koncepcyjny aranżacji korytarzy i pomieszczeń w budynku Ośrodka Szkoleniowego Ratownictwa Morskiego Akademii Morskiej w Szczecinie		Projektant: proj. wnętrz Jacek Kokowski		Podpis: _____	
Inwestor: Akademia Morska w Szczecinie ul. Wały Chrobrego 1-2 70-500 Szczecin		Temat rysunku: PRZYSTAWKA DO BIURKA PRZYSTAWKA DO BIURKA Z NOGĄ			
Jednostka projektowa: KOKO STUDIO PROJEKTOWE ARCHITEKTURY I WNETRZ www.kokoprojekt.pl info@kokowski.com		nr rys. 42			
KOKOPROJEKT Jacek Kokowski ul. Komendantów 27, 71-809 Szczecin NIP: 599-236-45-40		skala 1:15		Data 12/2019	

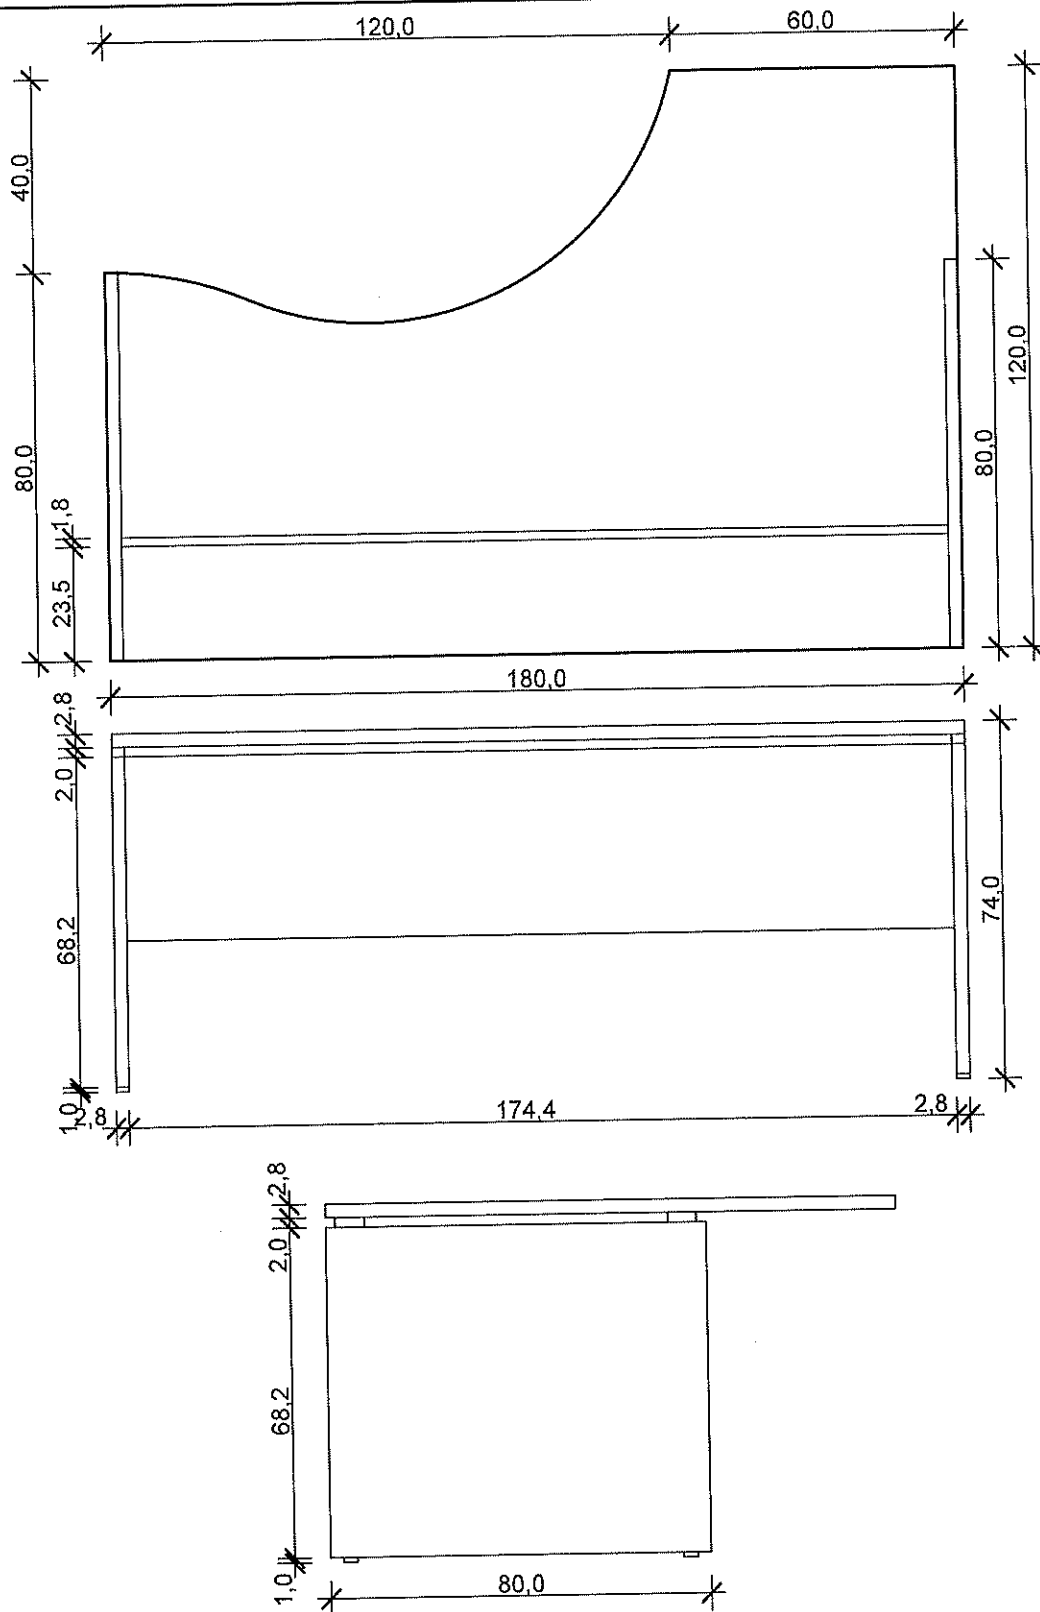


nazwa projektu Projekt koncepcyjny aranżacji korytarzy i pomieszczeń w budynku Ośrodka Szkoleniowego Ratownictwa Morskiego Akademii Morskiej w Szczecinie		projektanci: proj. wnętrz Jacek Kokowski	podpisz _____
inwestor Akademia Morska w Szczecinie ul. Waly Chrobrego 1-2 70-500 Szczecin		temat rysunku BIURKO KĄTOWE	
jednostka projektowa: KO STUDIO PROJEKTOWE ARCHITEKTURY I WNETRZ www.kokoprojekt.pl info@kokowski.com tel. 91 131 77 99 KO PROJEKT		nr rys. 43	data 12/2019
KOKOPROJEKT Jacek Kokowski ul. Komendantów 27, 71-809 Szczecin NIP: 599-236-45-40		skala 1:15	

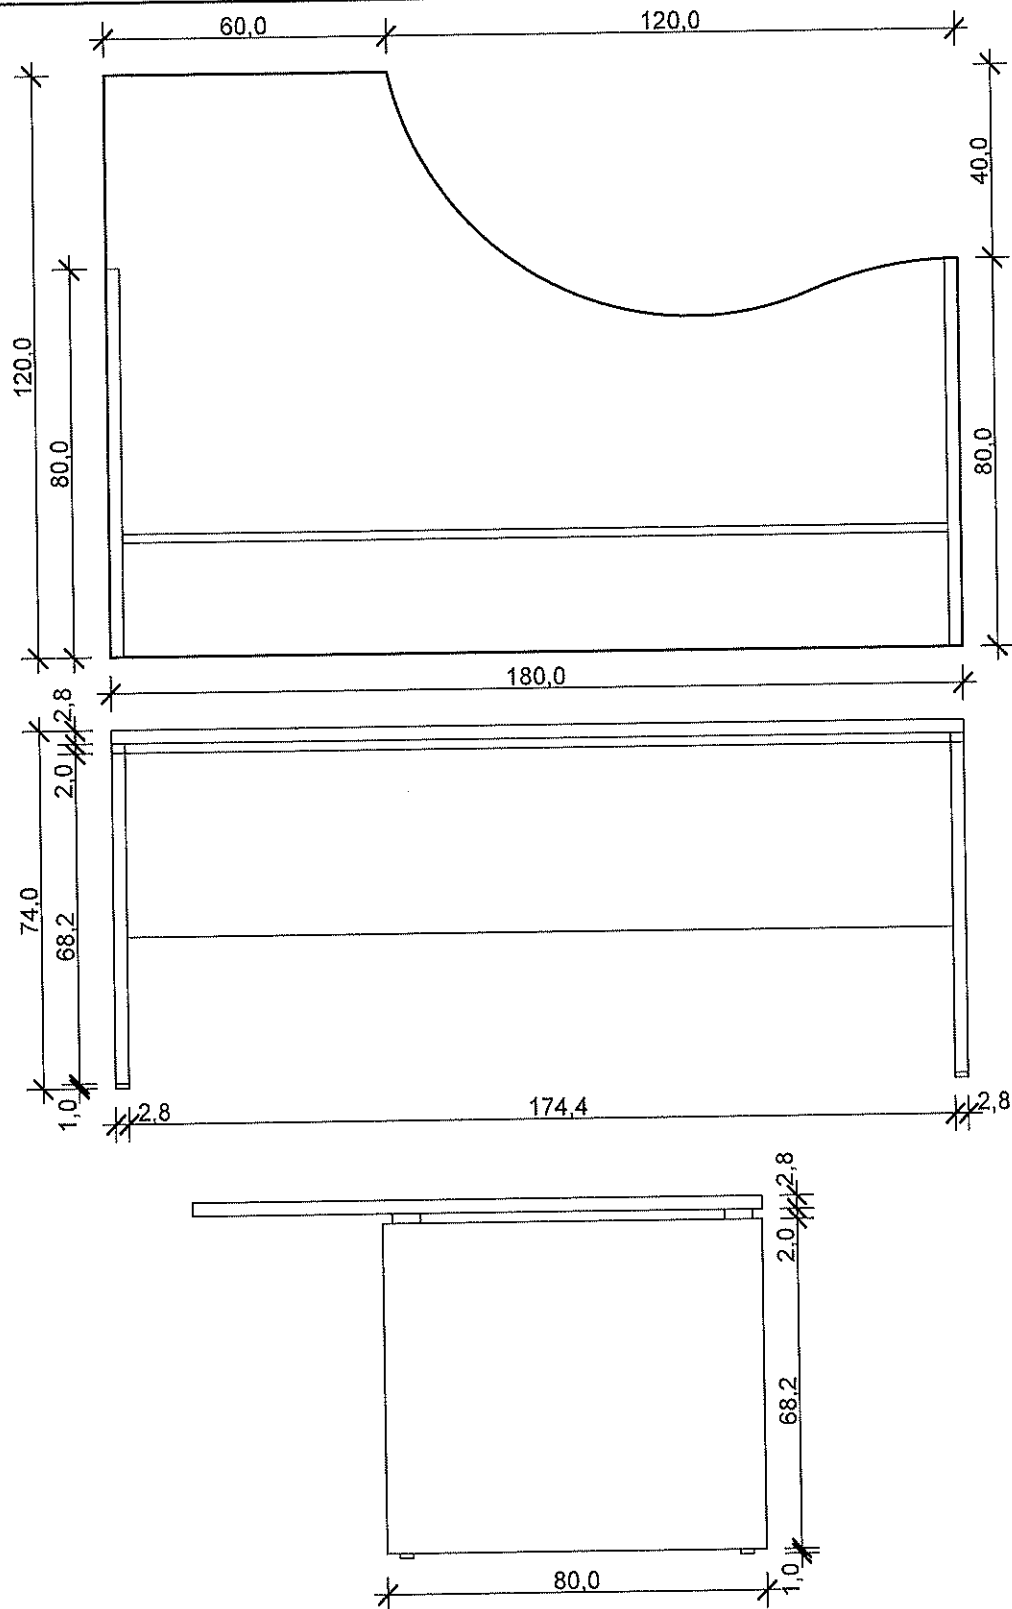


nazwa projektu Projekt koncepcyjny aranżacji korytarzy i pomieszczeń w budynku Ośrodka Szkoleniowego Ratownictwa Morskiego Akademii Morskiej w Szczecinie		projektant: proj. wnętrz Jacek Kokowski	podpis _____
inwestor Akademia Morska w Szczecinie ul. Wały Chrobrego 1-2 70-500 Szczecin		temat rysunku BIURKO KĄTOWE	
jednostka projektowa: KO PROJEKT STUDIO PROJEKTOWE ARCHITEKTURY I WNETRZ www.kokoprojekt.pl info@kokowski.com tel. 501 103 150		nr rys. 44	skala 1:15
KOKOPROJEKT Jacek Kokowski ul. Kombatantów 27, 71-809 Szczecin NIP: 599-236-45-40		data 12/2019	

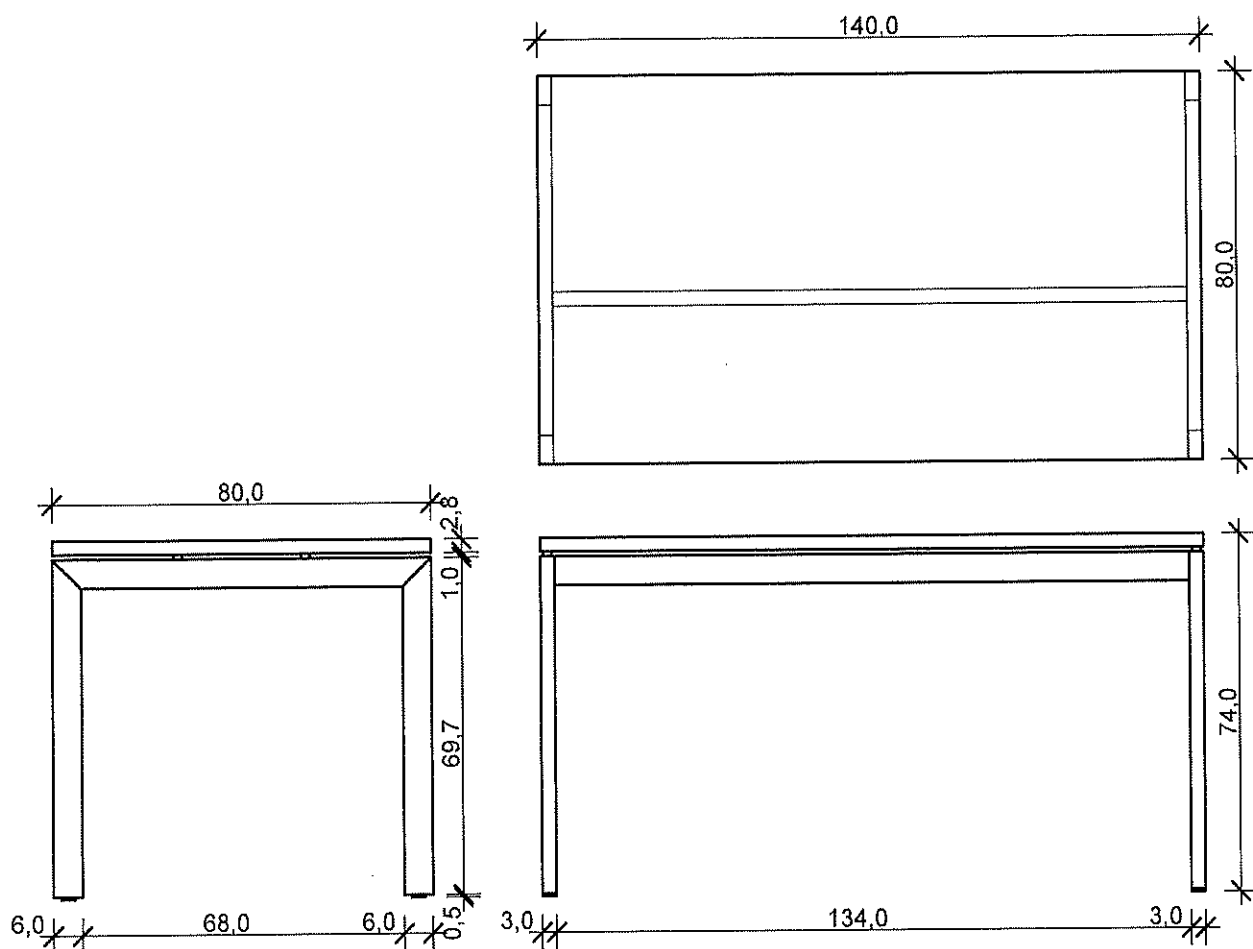


nazwa projektu Projekt koncepcyjny aranżacji korytarzy i pomieszczeń w budynku Ośrodka Szkoleniowego Ratownictwa Morskiego Akademii Morskiej w Szczecinie		projektanci: proj. wnętrz Jacek Kokowski	podpisz _____
inwestor Akademia Morska w Szczecinie ul. Wały Chrobrego 1-2 70-500 Szczecin		zmat. rysunku BIURKO PROSTE	
jednostka projektowa: KOKO STUDIO PROJEKTOWE ARCHITEKTURY I WNETRZ www.kokoprojekt.pl info@kokowski.com			
PROJEKT KOKOPROJEKT Jacek Kokowski ul. Komendantów 27, 71-809 Szczecin NIP: 599-236-45-40		nr rys. 45	data 12/2019

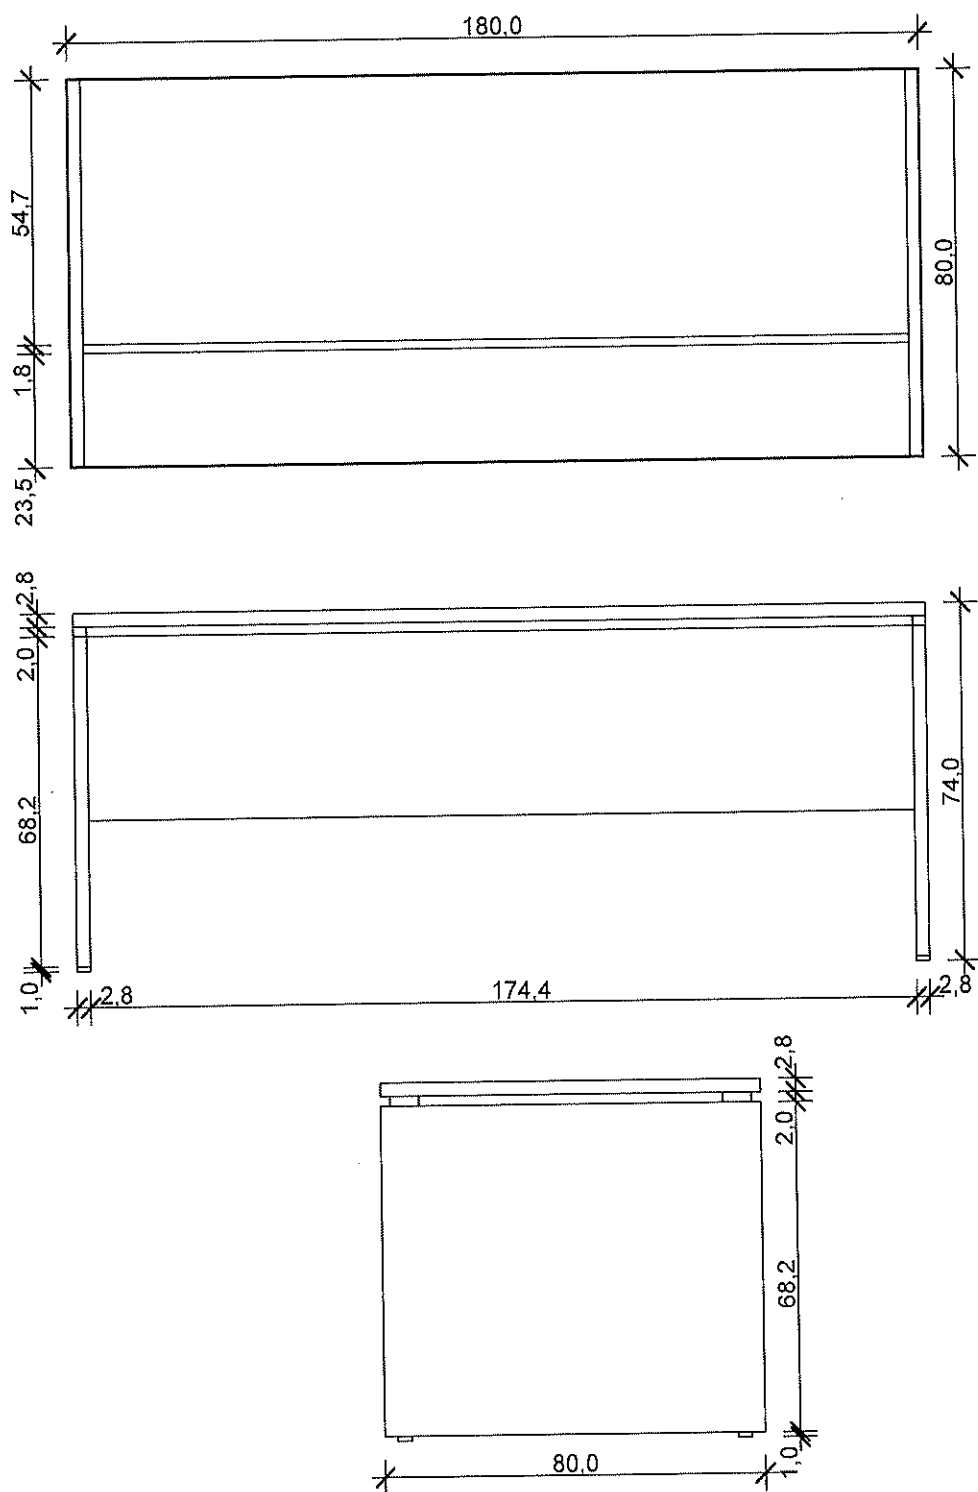


nazwa projektu Projekt koncepcyjny aranżacji korytarzy i pomieszczeń w budynku Ośrodka Szkoleniowego Ratownictwa Morskiego Akademii Morskiej w Szczecinie		projektant: proj. wnętrz Jacek Kokowski	podpis _____
inwestor Akademia Morska w Szczecinie ul. Waly Chrobrego 1-2 70-500 Szczecin		temat rysunku BIURKO PROSTE	
jednostka projektowa: KO STUDIO PROJEKTOWE ARCHITEKTURY I WNETRZ www.kokoprojekt.pl KO info@kokowski.com PROJEKT		nr rys. 46	data 12/2019
KOKOPROJEKT Jacek Kokowski ul. Komendantów 27, 71-809 Szczecin NIP: 599-236-45-40			

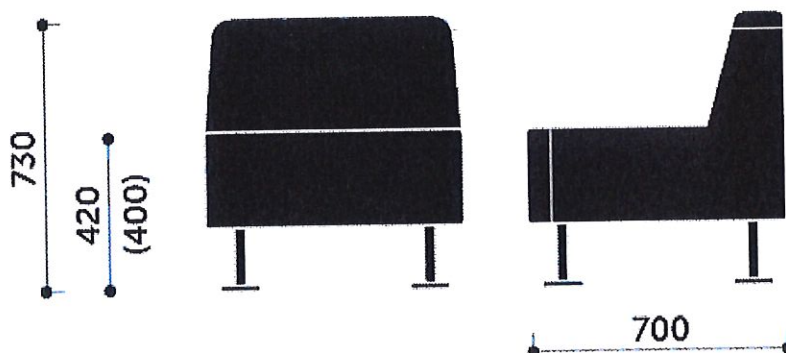


nazwa projektu Projekt koncepcyjny aranżacji korytarzy i pomieszczeń w budynku Ośrodka Szkoleniowego Ratownictwa Morskiego Akademii Morskiej w Szczecinie		projektanci: proj. wnętrz Jacek Kokowski	podpisy _____
inwestor Akademia Morska w Szczecinie ul. Wały Chrobrego 1-2 70-500 Szczecin		temat rysunku FOTEL -	
jednostka projektowa: KO STUDIO PROJEKTOWE ARCHITEKTURY I WNETRZ www.kokoprojekt.pl KO Info@kokowski.com tel. 501 103 250 PROJEKT		nr rys. 47	data 12/2019
KOKOPROJEKT Jacek Kokowski ul. Komendantów 27, 71-809 Szczecin NIP: 599-236-45-40		skala 1:50	

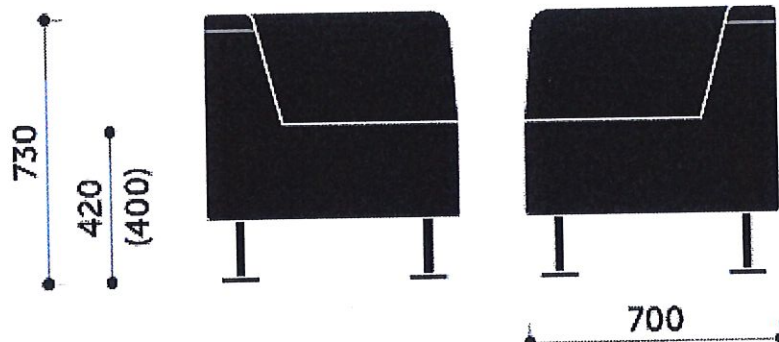

nazwa projektu Projekt koncepcyjny aranżacji korytarzy i pomieszczeń w budynku Ośrodka Szkoleniowego Ratownictwa Morskiego Akademii Morskiej w Szczecinie		projektant: proj. wnętrz Jacek Kokowski	podpisy _____
inwestor Akademia Morska w Szczecinie ul. Wały Chrobrego 1-2 70-500 Szczecin		zmat. rysunku FOTEL	
jednostka projektowa: K O PROJEKT STUDIO PROJEKTOWE ARCHITEKTURY I WNETRZ www.kokoprojekt.pl info@kokowski.com tel. 501 103 259		w rys. 48	skala 1:50
KOKOPROJEKT Jacek Kokowski ul. Kombatantów 27, 71-809 Szczecin NIP: 599-236-45-40		data 12/2019	

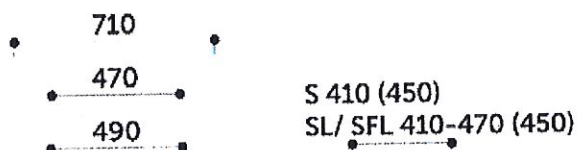


S 410 (450)
SL/ SFL 410-470 (450)

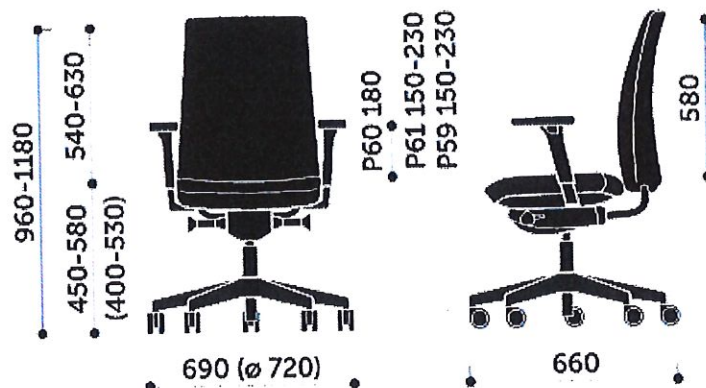

P60 180
P61 150-230
P59 150-230


10S / 10SL / 10SFL

nazwa projektu Projekt koncepcyjny aranżacji korytarzy i pomieszczeń w budynku Ośrodka Szkoleniowego Ratownictwa Morskiego Akademii Morskiej w Szczecinie		projektanci: proj. wnętrz Jacek Kokowski		podpis _____	
inwestor Akademia Morska w Szczecinie ul. Wały Chrobrego 1-2 70-500 Szczecin		temat rysunku KRZESŁO BIUROWE			
jednostka projektowa: KO KO PROJEKT STUDIO PROJEKTOWE ARCHITEKTURY I WNETRZ www.kokoprojekt.pl info@kokowski.com tel. 501 503 356					
KOKOPROJEKT Jacek Kokowski ul. Komendantów 27, 71-809 Szczecin NIP: 599-236-45-40		nr rys. 49	skala 1:50	data 12/2019	

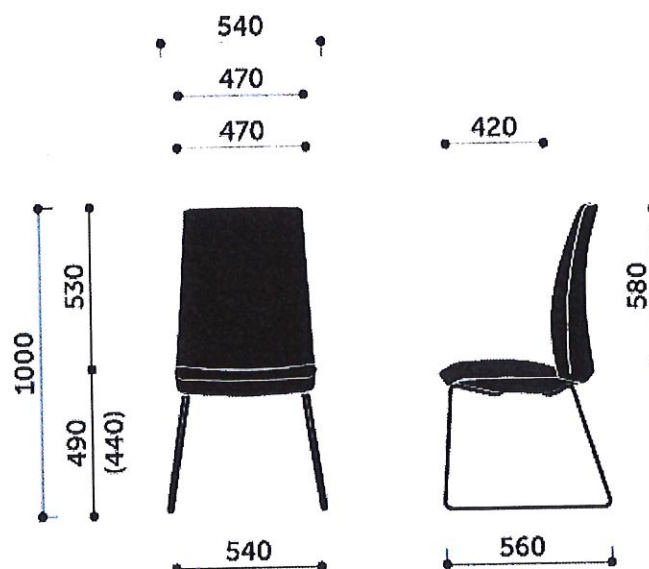


10V3

nazwa projektu Projekt koncepcyjny aranżacji korytarzy i pomieszczeń w budynku Ośrodka Szkoleniowego Ratownictwa Morskiego Akademii Morskiej w Szczecinie		projektant: proj. wnętrz Jacek Kokowski	podpis _____
inwestor Akademia Morska w Szczecinie ul. Wały Chrobrego 1-2 70-500 Szczecin		temat rysunku KRZESŁO	
jednostka projektowa: K O K O PROJEKT STUDIO PROJEKTOWE ARCHITEKTURY I WNETRZ www.kokoprojekt.pl Info@kokowski.com tel. 501 103 250 KOKOPROJEKT Jacek Kokowski ul. Kombatanów 27, 71-809 Szczecin NIP: 599-236-45-40		nr rys. 50	data 12/2019
		skala 1:50	

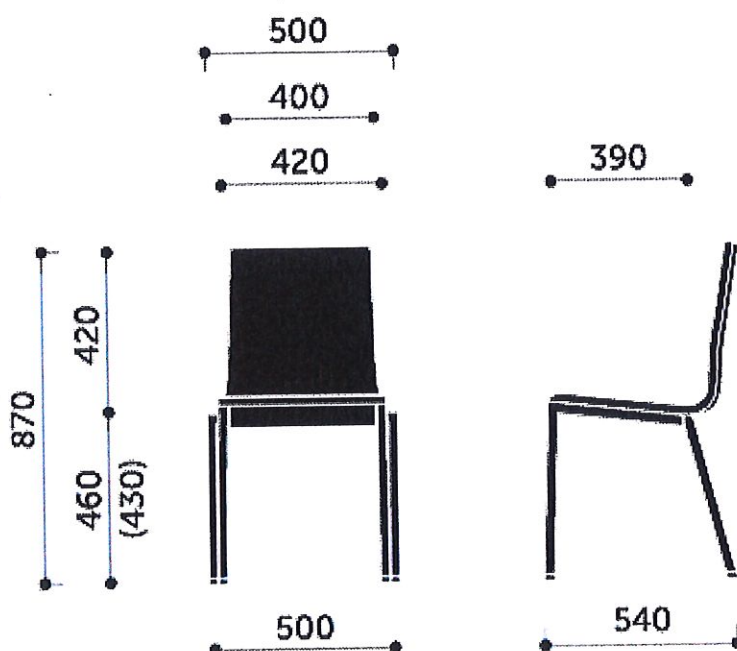

nazwa projektu Projekt koncepcyjny aranżacji korytarzy i pomieszczeń w budynku Ośrodka Szkoleniowego Ratownictwa Morskiego Akademii Morskiej w Szczecinie		projektant: proj. wnętrz Jacek Kokowski		podpis _____	
inwestor Akademia Morska w Szczecinie ul. Wały Chrobrego 1-2 70-500 Szczecin		temat rysunku KRZESŁO			
jednostka projektowa: K O K O PROJEKT STUDIO PROJEKTOWE ARCHITEKTURY I WNETRZ www.kokoprojekt.pl info@kokowski.com tel. 501 103 250					
KOKOPROJEKT Jacek Kokowski ul. Kombatantów 27, 71-809 Szczecin NIP: 599-236-45-40		nr rys. 51	skala 1:50	data 12/2019	

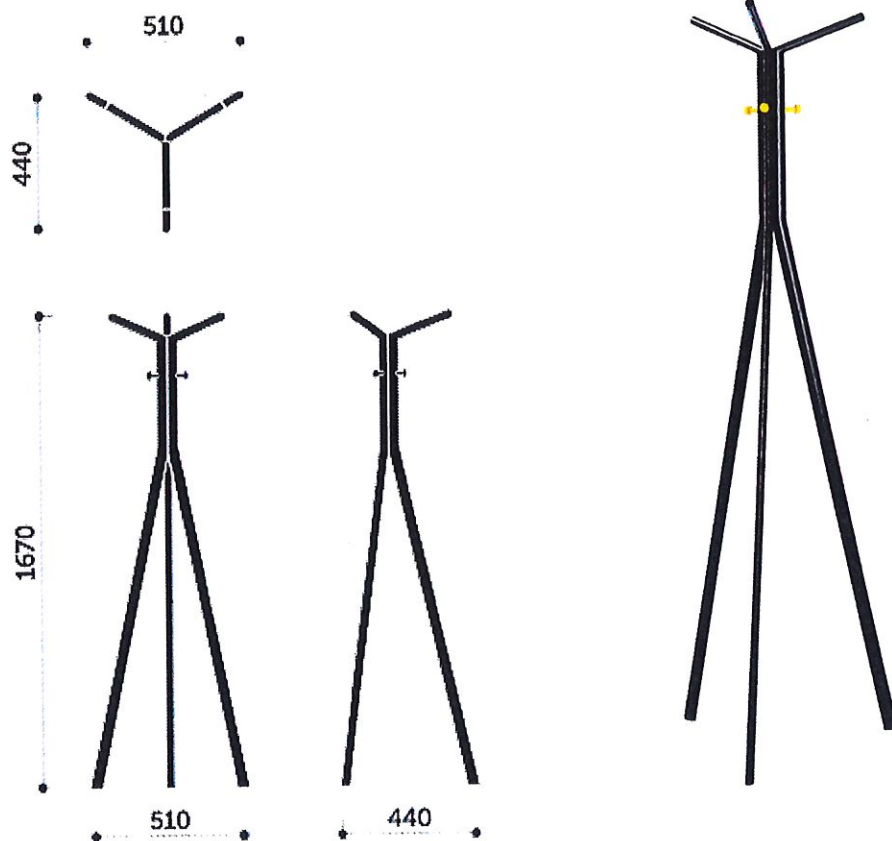

nazwa projektu Projekt koncepcyjny aranżacji korytarzy i pomieszczeń w budynku Ośrodka Szkoleniowego Ratownictwa Morskiego Akademii Morskiej w Szczecinie		projektanci: proj. wnętrz Jacek Kokowski		podpisy _____	
inwestor Akademia Morska w Szczecinie ul. Wąły Chrobrego 1-2 70-500 Szczecin		temat rysunku WIESZAK			
jednostka projektowa: K O PROJEKT STUDIO PROJEKTOWE ARCHITEKTURY I WNETRZ www.kokoprojekt.pl info@kokowski.com tel. 601 103 250		nr rys. 52			
KOKOPROJEKT Jacek Kokowski ul. Kombatantów 27, 71-809 Szczecin NIP: 599-236-45-40		skala 1:50		data 12/2019	