


99

100
215

m - 3,75m

197

101

100
215

$\frac{216}{260+f=120}$

625,5

753

523

3.21
LABOLATORIUM
INFORMATYKI
(226)

42,5m²
PCV

H_{pom} -3,71m

100

O4

155

240

1905

(h_p108)225

130
(h_p97)225

O44

154

263

130
(h_p97)225

O44

154

214

130
(h_p97)225

O44

156

292

130
(h_p108)225

O44

71

540,5

450

140,5

145

112

18

39

74

68

54

169

112

17

146

140

200

206

108

5

5

$\frac{240}{200+f=110}$

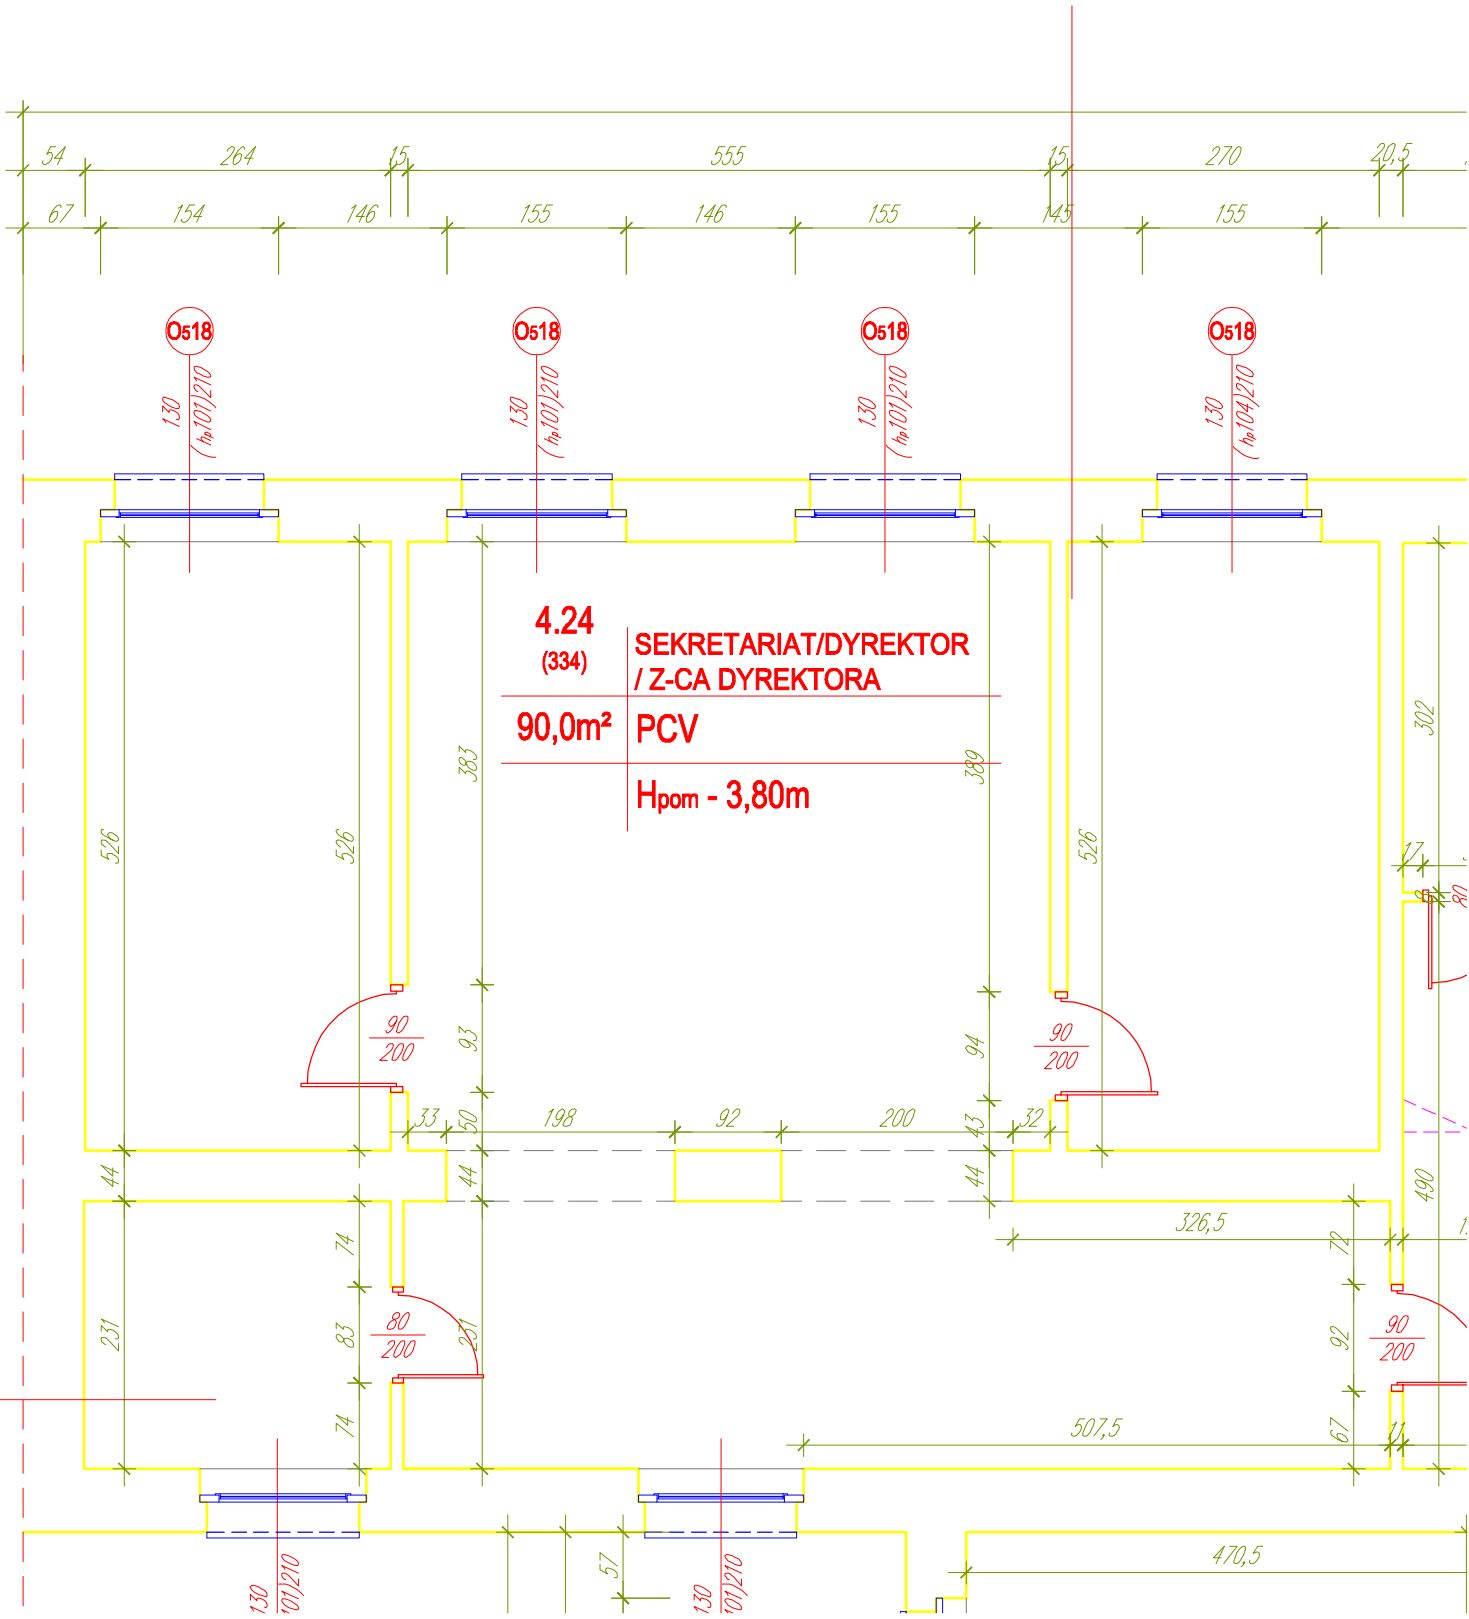

4.24
(334)
90,0m² **PCV**
H_{pom} - 3,80m

SEKRETARIAT/DYREKTOR
/ Z-CA DYREKTORA

Os18

Os18

Os18

Os18

130
Ø101/210

130
Ø101/210

130
Ø101/210

130
Ø104/210

90
200

90
200

80
200

90
200


130
Ø101/210

130
Ø101/210

54 264 15 15 555 15 270 20,5
67 154 146 155 146 155 145 155

526 526 383 389 526 302
44 44 33 50 198 92 200 43 32 44 43 32 44 490
74 74 83 201 74 326,5 74 92 67 11
231 74 83 201 74 507,5 67 11
470,5

04
Sala dydaktyczna nr
pow.: 78.3m²
PCV
ŁAWEK: 24+ biurko
OSÓB: 49

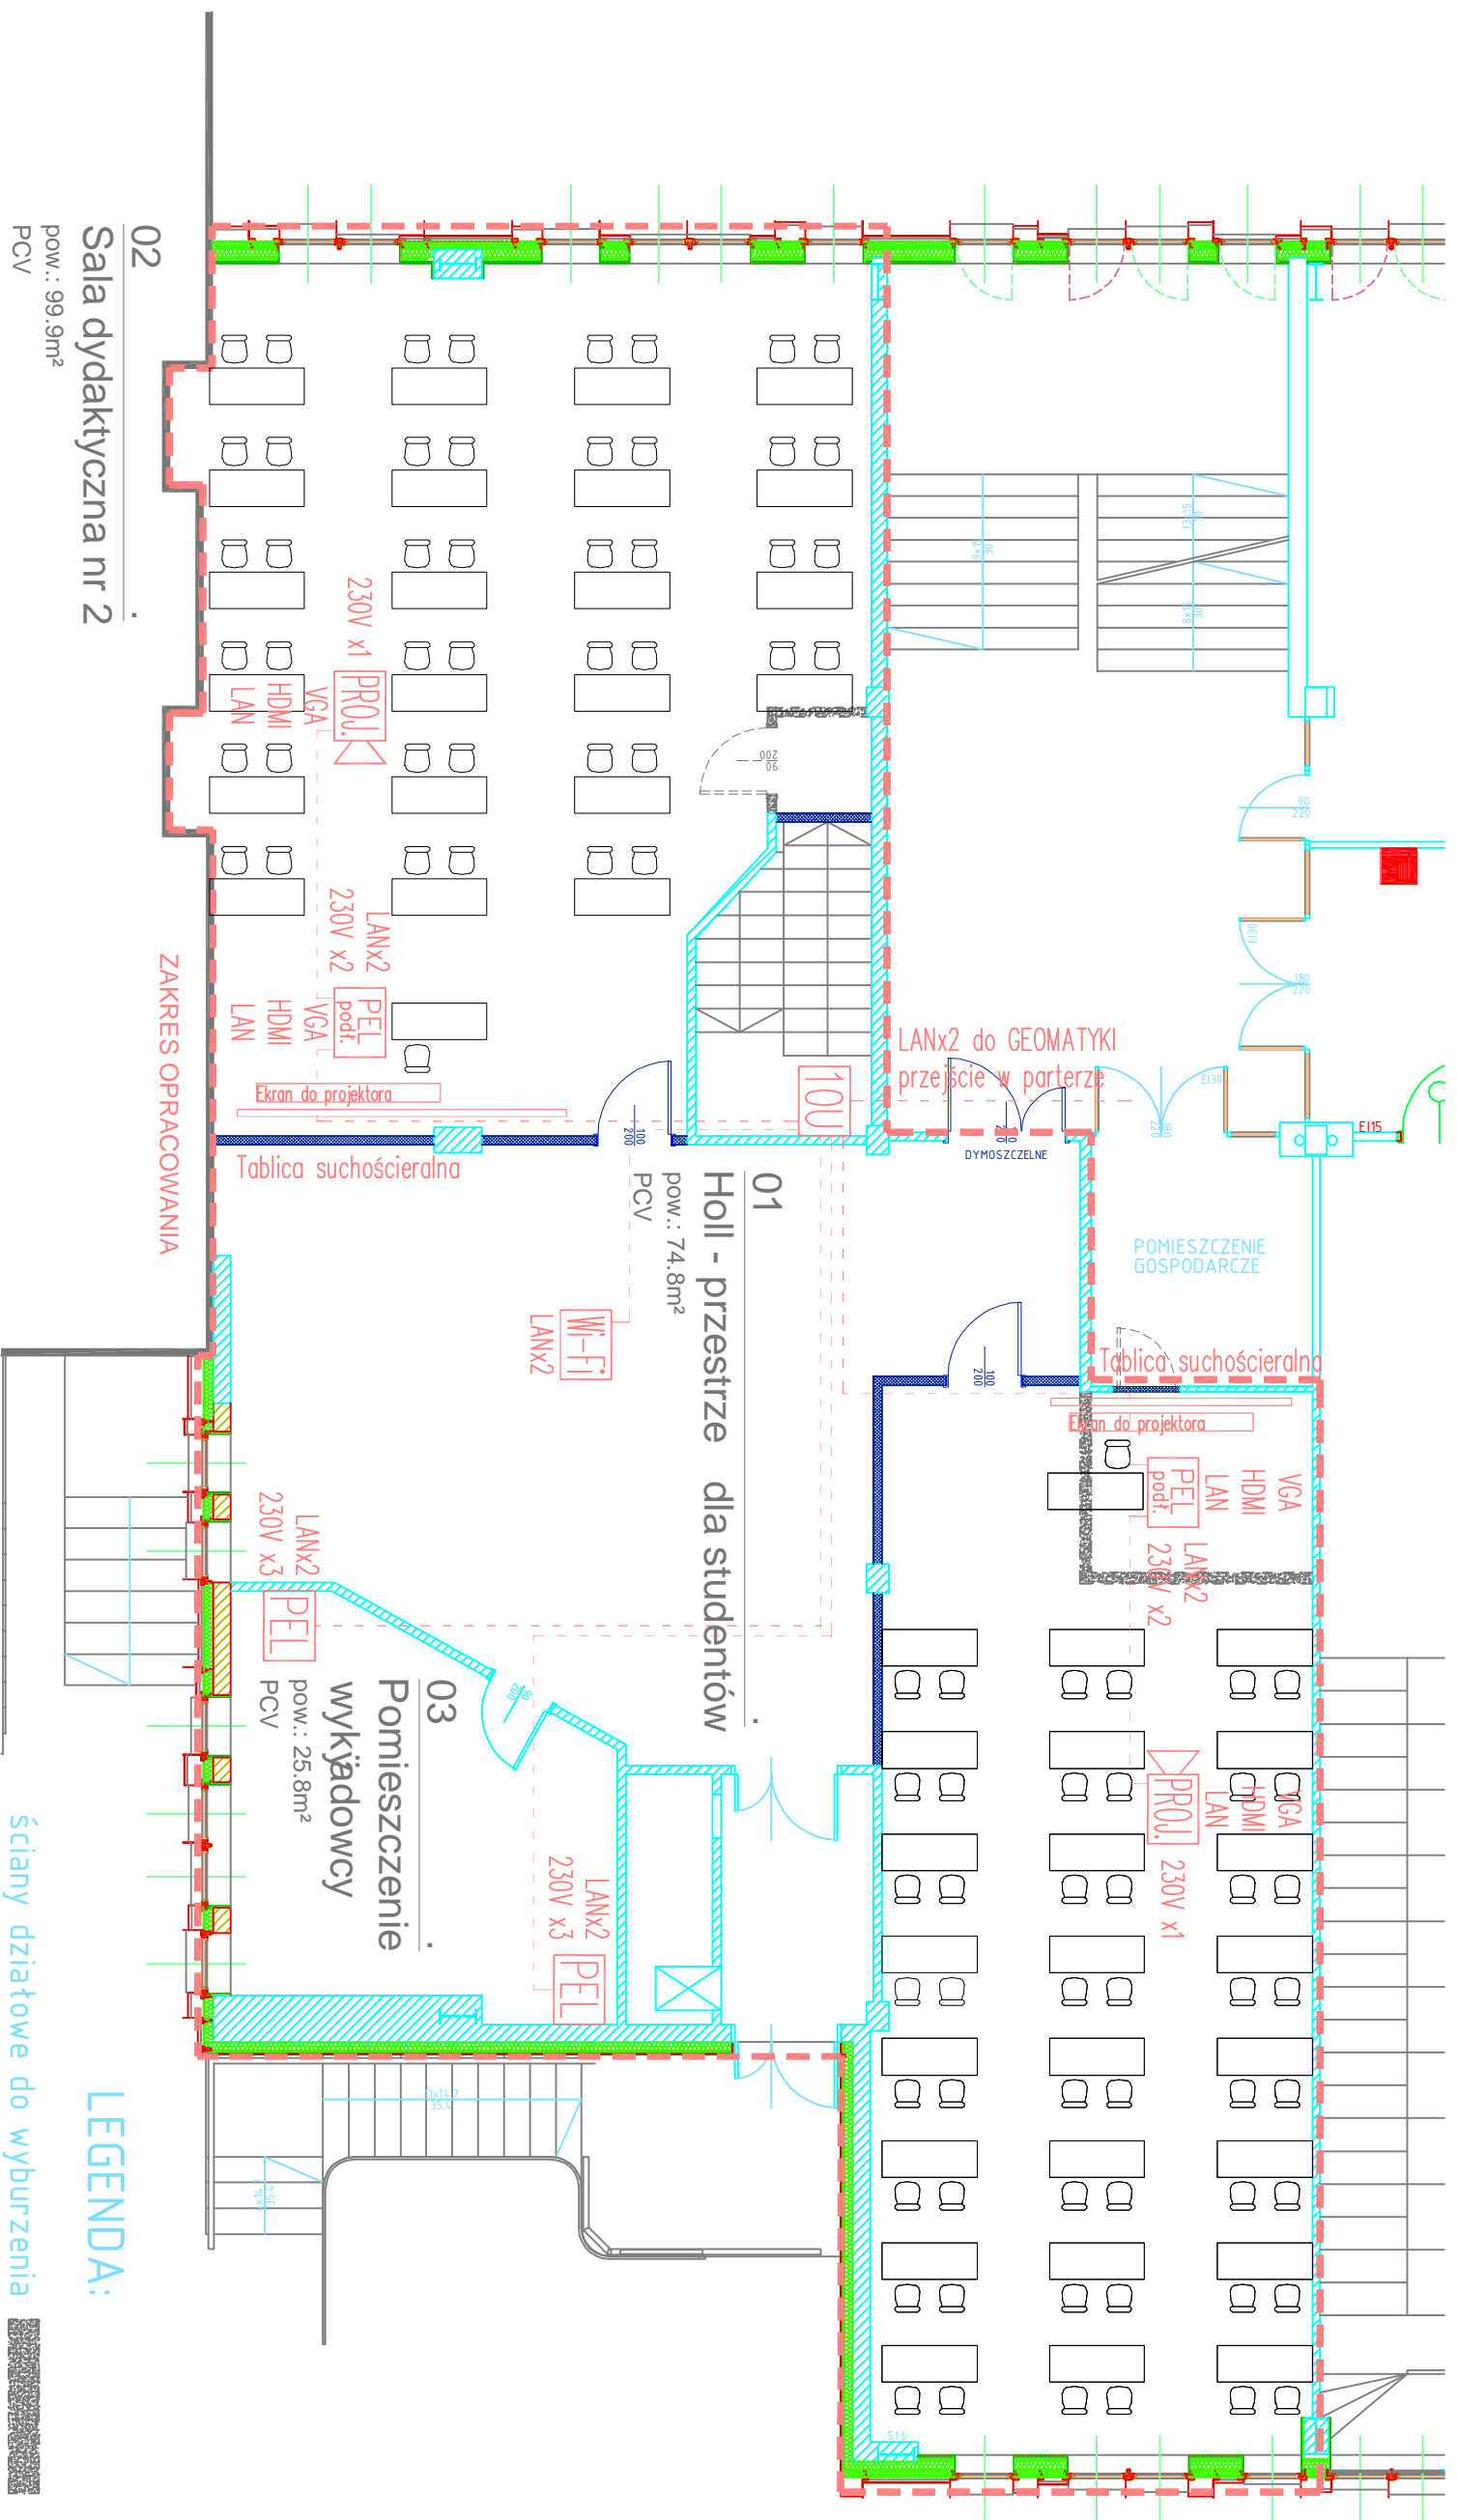

02
Sala dydaktyczna nr 2
pow.: 99.9m²
PCV
ŁAWEK: 22 + biurko