

1.30 KLATKA SCHODOWA  
15,20m<sup>2</sup> PLYTKI CERAMICZNE  
H<sub>room</sub> - 4,20m

1.35 LABORATORIUM  
13,44m<sup>2</sup> PCV  
H<sub>room</sub> - 2,70m

1.29 ADMINISTRACJA I  
GOSPODARSTWO  
23,95m<sup>2</sup> PCV  
H<sub>room</sub> - 4,20m

1.28 ADMINISTRACJA I  
GOSPODARSTWO  
21,83m<sup>2</sup> PCV  
H<sub>room</sub> - 4,20m

1.27 DZIAŁ TECHNICZNY  
22,46m<sup>2</sup> PCV  
H<sub>room</sub> - 4,20m

1.26 DZIAŁ TECHNICZNY  
15,68m<sup>2</sup> PCV  
H<sub>room</sub> - 4,20m

1.25 DZIAŁ TECHNICZNY  
18,78m<sup>2</sup> PCV  
H<sub>room</sub> - 4,20m

1.24 KANCELARIA  
18,41m<sup>2</sup> PCV  
H<sub>room</sub> - 4,20m

1.23 SEKRETARIAT  
18,65m<sup>2</sup> PCV  
H<sub>room</sub> - 4,20m

1.22 POKÓJ KANCELARZA  
35,75m<sup>2</sup> PCV  
H<sub>room</sub> - 4,20m

1.21 KWESTURA  
DZIAŁ SEKCJA PLAC  
32,56m<sup>2</sup> PCV  
H<sub>room</sub> - 4,20m

1.20 KWESTURA  
DZIAŁ FINANSOWY  
16,44m<sup>2</sup> PCV  
H<sub>room</sub> - 4,20m

1.19 KASA  
8,97m<sup>2</sup> PCV  
H<sub>room</sub> - 4,20m

1.18 KWESTURA  
DZIAŁ FINANSOWY  
17,86m<sup>2</sup> PCV  
H<sub>room</sub> - 4,20m

1.17 KWESTURA  
DZIAŁ FINANSOWY  
28,96m<sup>2</sup> PCV  
H<sub>room</sub> - 4,20m

1.16 KWESTURA  
DZIAŁ FINANSOWY  
24,46m<sup>2</sup> PCV  
H<sub>room</sub> - 4,20m

1.15 KWESTURA  
DZIAŁ FINANSOWY  
19,34m<sup>2</sup> PCV  
H<sub>room</sub> - 4,20m

1.14 BIURO REKTORA  
18,14m<sup>2</sup> PCV  
H<sub>room</sub> - 4,20m

1.13 BIURO REKTORA  
17,96m<sup>2</sup> PCV  
H<sub>room</sub> - 4,20m

1.12 BIURO REKTORA  
18,14m<sup>2</sup> PCV  
H<sub>room</sub> - 4,20m

1.11 REKTORAT  
45,88m<sup>2</sup> PCV  
H<sub>room</sub> - 4,20m

1.10 REKTORAT  
45,88m<sup>2</sup> PCV  
H<sub>room</sub> - 4,20m

1.9 DZIAŁ PRAWNO-  
ORGANIZACYJNY  
19,48m<sup>2</sup> PCV  
H<sub>room</sub> - 4,20m

1.15 KLATKA SCHODOWA  
32,88m<sup>2</sup> PLYTKI CERAMICZNE  
H<sub>room</sub> - 4,20m

1.33 DZIAŁ SPRAW  
MORSKICH I  
PRAKTYK  
9,48m<sup>2</sup> PCV  
H<sub>room</sub> - 2,70m

1.32 DZIAŁ SPRAW  
MORSKICH I  
PRAKTYK  
15,88m<sup>2</sup> PCV  
H<sub>room</sub> - 2,70m

1.31 KORYTARZ  
38,15m<sup>2</sup> PCV  
H<sub>room</sub> - 2,70m

1.30 KORYTARZ  
32,67m<sup>2</sup> P.C.V.  
H<sub>room</sub> - 3,90m

1.29 PALARNIA  
9,07m<sup>2</sup> PCV  
H<sub>room</sub> - 3,90m

1.28 DZIAŁ ADMINISTRACYJNO-  
GOSPODARSTWA  
61,26m<sup>2</sup> TERAKOTA  
H<sub>room</sub> - 3,90m

1.27 DZIAŁ ADMINISTRACYJNO-  
GOSPODARSTWA  
61,26m<sup>2</sup> TERAKOTA  
H<sub>room</sub> - 3,90m

1.26 KORYTARZ  
38,15m<sup>2</sup> PCV  
H<sub>room</sub> - 2,70m

1.25 SPECJALISTA  
1,42 DO SPRAW  
INWESTYCYJNYCH  
23,64m<sup>2</sup> PCV  
H<sub>room</sub> - 2,70m

1.24 DZIAŁ KSIĘGOWOŚCI  
I STATYKI  
13,20m<sup>2</sup> PCV  
H<sub>room</sub> - 2,70m

1.23 SEKCJA EKSPLOATACJI  
I STATYKI  
19,67m<sup>2</sup> PCV  
H<sub>room</sub> - 2,70m

1.22 BIURO KARIER  
19,67m<sup>2</sup> PCV  
H<sub>room</sub> - 2,70m

1.21 MAGAZYN  
3,38m<sup>2</sup> PCV  
H<sub>room</sub> - 2,70m

1.20 WC MĘSKIE  
4,74m<sup>2</sup> TERAKOTA  
H<sub>room</sub> - 2,70m

1.19 WC DAMSKIE  
1,58m<sup>2</sup> TERAKOTA  
H<sub>room</sub> - 2,70m

1.18 KORYTARZ  
32,67m<sup>2</sup> P.C.V.  
H<sub>room</sub> - 3,90m

1.17 DZIAŁ ADMINISTRACYJNO-  
GOSPODARSTWA  
61,26m<sup>2</sup> TERAKOTA  
H<sub>room</sub> - 3,90m

1.16 DZIAŁ ADMINISTRACYJNO-  
GOSPODARSTWA  
61,26m<sup>2</sup> TERAKOTA  
H<sub>room</sub> - 3,90m

1.15 KORYTARZ  
38,15m<sup>2</sup> PCV  
H<sub>room</sub> - 2,70m

1.14 POMIESZCZENIE  
MAGAZYNOWE  
12,32m<sup>2</sup> PCV  
H<sub>room</sub> - 2,70m

1.13 BIURO  
14,84m<sup>2</sup> PCV  
H<sub>room</sub> - 4,20m

1.12 BIURO  
16,18m<sup>2</sup> PCV  
H<sub>room</sub> - 4,20m

1.36 KORYTARZ  
55,00m<sup>2</sup> PLYTKI CERAMICZNE  
H<sub>room</sub> - 4,20m

1.35 BIURO  
26,12m<sup>2</sup> PCV  
H<sub>room</sub> - 4,20m

1.34 BIURO  
14,84m<sup>2</sup> PCV  
H<sub>room</sub> - 4,20m

1.33 BIURO  
16,18m<sup>2</sup> PCV  
H<sub>room</sub> - 4,20m

1.32 DZIAŁ KADR I  
ORGANIZACJI  
23,88m<sup>2</sup> PCV  
H<sub>room</sub> - 4,20m

1.31 SALA TRADYCJI  
64,18m<sup>2</sup> PARKIET  
H<sub>room</sub> - 4,20m

















1.37 WC MĘSKIE  
4,74m<sup>2</sup> TERAKOTA  
H<sub>room</sub> - 2,70m

1.36 WC DAMSKIE  
1,58m<sup>2</sup> TERAKOTA  
H<sub>room</sub> - 2,70m

1.35 KORYTARZ  
38,15m<sup>2</sup> PCV  
H<sub>room</sub> - 2,70m

1.34 BIURO  
19,67m<sup>2</sup> PCV  
H<sub>room</sub> - 2,70m



















1.3 KLATKA SCHODOWA  
15,08m<sup>2</sup> PLYTKI CERAMICZNE  
H<sub>room</sub> - 4,20m

1.2 KLATKA SCHODOWA  
15,08m<sup>2</sup> PLYTKI CERAMICZNE  
H<sub>room</sub> - 4,20m

2.22. KLATKA SCHODOWA  
7,22m<sup>2</sup> POKR.  
H<sub>pos.</sub> - 4,20m

ZAKŁAD MASZYN I  
URZĄDZEN  
OKRETYCH  
2.23  
7,72m<sup>2</sup> POKR.  
H<sub>pos.</sub> - 4,07m

ZAKŁAD MASZYN I  
URZĄDZEN  
OKRETYCH  
2.26  
20,55m<sup>2</sup> POKR.  
H<sub>pos.</sub> - 2,79m

ZAKŁAD MATEMATYKI  
2.3  
28,65m<sup>2</sup> POKR.  
H<sub>pos.</sub> - 4,20m

KLATKA SCHODOWA  
2.4  
14,87m<sup>2</sup> POKR.  
H<sub>pos.</sub> - 4,20m

ZAKŁAD MATEMATYKI  
2.2  
34,32m<sup>2</sup> POKR.  
H<sub>pos.</sub> - 4,20m

ZAKŁAD MATEMATYKI  
2.1  
28,92m<sup>2</sup> POKR.  
H<sub>pos.</sub> - 4,20m

ZAKŁAD MASZYN I  
URZĄDZEN  
OKRETYCH  
2.28  
23,85m<sup>2</sup> POKR.  
H<sub>pos.</sub> - 2,79m

ZAKŁAD MASZYN I  
URZĄDZEN  
OKRETYCH  
2.24  
15,85m<sup>2</sup> POKR.  
H<sub>pos.</sub> - 2,79m

ZAKŁAD MASZYN I  
URZĄDZEN  
OKRETYCH  
2.22  
15,85m<sup>2</sup> POKR.  
H<sub>pos.</sub> - 2,79m

ZAKŁAD MASZYN I  
URZĄDZEN  
OKRETYCH  
2.27  
20,34m<sup>2</sup> POKR.  
H<sub>pos.</sub> - 2,79m

ZAKŁAD MASZYN I  
URZĄDZEN  
OKRETYCH  
2.25  
21,13m<sup>2</sup> POKR.  
H<sub>pos.</sub> - 2,79m

ZAKŁAD MASZYN I  
URZĄDZEN  
OKRETYCH  
2.29  
21,13m<sup>2</sup> POKR.  
H<sub>pos.</sub> - 2,79m

ZAKŁAD MASZYN I  
URZĄDZEN  
OKRETYCH  
2.23  
13,43m<sup>2</sup> POKR.  
H<sub>pos.</sub> - 2,90m

ZAKŁAD MASZYN I  
URZĄDZEN  
OKRETYCH  
2.24  
17,71m<sup>2</sup> POKR.  
H<sub>pos.</sub> - 4,20m

ZAKŁAD MASZYN I  
URZĄDZEN  
OKRETYCH  
2.26  
17,35m<sup>2</sup> POKR.  
H<sub>pos.</sub> - 4,20m

ZAKŁAD MASZYN I  
URZĄDZEN  
OKRETYCH  
2.27  
14,30m<sup>2</sup> POKR.  
H<sub>pos.</sub> - 4,20m

ZAKŁAD MASZYN I  
URZĄDZEN  
OKRETYCH  
2.21  
59,28m<sup>2</sup> POKR.  
H<sub>pos.</sub> - 4,20m

WYDZIAŁ MECHANICZNY  
2.20  
18,50m<sup>2</sup> POKR.  
H<sub>pos.</sub> - 4,20m

WYDZIAŁ MECHANICZNY  
2.19  
26,31m<sup>2</sup> POKR.  
H<sub>pos.</sub> - 4,20m

WYDZIAŁ MECHANICZNY  
2.18  
17,00m<sup>2</sup> POKR.  
H<sub>pos.</sub> - 4,20m

WYDZIAŁ MECHANICZNY  
2.17  
58,33m<sup>2</sup> POKR.  
H<sub>pos.</sub> - 4,20m

LABORATORIUM  
2.16  
44,03m<sup>2</sup> POKR.  
H<sub>pos.</sub> - 4,20m

SALA WYKŁADOWA  
2.15  
55,20m<sup>2</sup> POKR.  
H<sub>pos.</sub> - 4,20m

ZAKŁAD SŁOWNY  
OKRETYCH  
2.14  
22,72m<sup>2</sup> POKR.  
H<sub>pos.</sub> - 4,20m

DZIAŁ NAUKI  
2.12  
18,53m<sup>2</sup> POKR.  
H<sub>pos.</sub> - 4,20m

DZIAŁ NAUKI  
2.11  
33,97m<sup>2</sup> POKR.  
H<sub>pos.</sub> - 4,20m

SALA WYKŁADOWA  
2.13  
105,98m<sup>2</sup> POKR.  
H<sub>pos.</sub> - 4,20m

DZIAŁ NAUKI  
2.10  
29,60m<sup>2</sup> POKR.  
H<sub>pos.</sub> - 4,20m

BIURO  
2.9  
32,10m<sup>2</sup> POKR.  
H<sub>pos.</sub> - 4,20m

KLATKA SCHODOWA  
2.8  
18,00m<sup>2</sup> POKR.  
H<sub>pos.</sub> - 4,20m

KLATKA SCHODOWA  
2.7  
55,44m<sup>2</sup> POKR.  
H<sub>pos.</sub> - 4,20m

ZAKŁAD MASZYN I  
URZĄDZEN  
OKRETYCH  
2.30  
15,16m<sup>2</sup> POKR.  
H<sub>pos.</sub> - 2,79m

ZAKŁAD MASZYN I  
URZĄDZEN  
OKRETYCH  
2.32  
60,08m<sup>2</sup> POKR.  
H<sub>pos.</sub> - 4,07m

ZAKŁAD MASZYN I  
URZĄDZEN  
OKRETYCH  
2.33  
14,87m<sup>2</sup> POKR.  
H<sub>pos.</sub> - 4,20m

ZAKŁAD MASZYN I  
URZĄDZEN  
OKRETYCH  
2.34  
16,71m<sup>2</sup> POKR.  
H<sub>pos.</sub> - 4,20m

ZAKŁAD MASZYN I  
URZĄDZEN  
OKRETYCH  
2.35  
17,71m<sup>2</sup> POKR.  
H<sub>pos.</sub> - 4,20m

ZAKŁAD MASZYN I  
URZĄDZEN  
OKRETYCH  
2.36  
17,35m<sup>2</sup> POKR.  
H<sub>pos.</sub> - 4,20m

ZAKŁAD MASZYN I  
URZĄDZEN  
OKRETYCH  
2.37  
14,30m<sup>2</sup> POKR.  
H<sub>pos.</sub> - 4,20m

ZAKŁAD MASZYN I  
URZĄDZEN  
OKRETYCH  
2.38  
61,99m<sup>2</sup> POKR.  
H<sub>pos.</sub> - 4,20m

ZAKŁAD MASZYN I  
URZĄDZEN  
OKRETYCH  
2.39  
64,37m<sup>2</sup> POKR.  
H<sub>pos.</sub> - 4,20m

ZAKŁAD MASZYN I  
URZĄDZEN  
OKRETYCH  
2.40  
70,86m<sup>2</sup> POKR.  
H<sub>pos.</sub> - 4,20m

KORYTARZ  
2.41  
31,01m<sup>2</sup> POKR.  
H<sub>pos.</sub> - 4,07m

WYDZIAŁ MECHANICZNY  
2.42  
60,08m<sup>2</sup> POKR.  
H<sub>pos.</sub> - 4,07m

WYDZIAŁ MECHANICZNY  
2.43  
32,72m<sup>2</sup> POKR.  
H<sub>pos.</sub> - 4,07m

WYDZIAŁ MECHANICZNY  
2.44  
42,48m<sup>2</sup> POKR.  
H<sub>pos.</sub> - 4,20m

WYDZIAŁ MECHANICZNY  
2.45  
15,85m<sup>2</sup> POKR.  
H<sub>pos.</sub> - 4,20m

KORYTARZ  
2.46  
42,48m<sup>2</sup> POKR.  
H<sub>pos.</sub> - 4,20m

KLATKA SCHODOWA  
2.47  
14,87m<sup>2</sup> POKR.  
H<sub>pos.</sub> - 4,20m






























































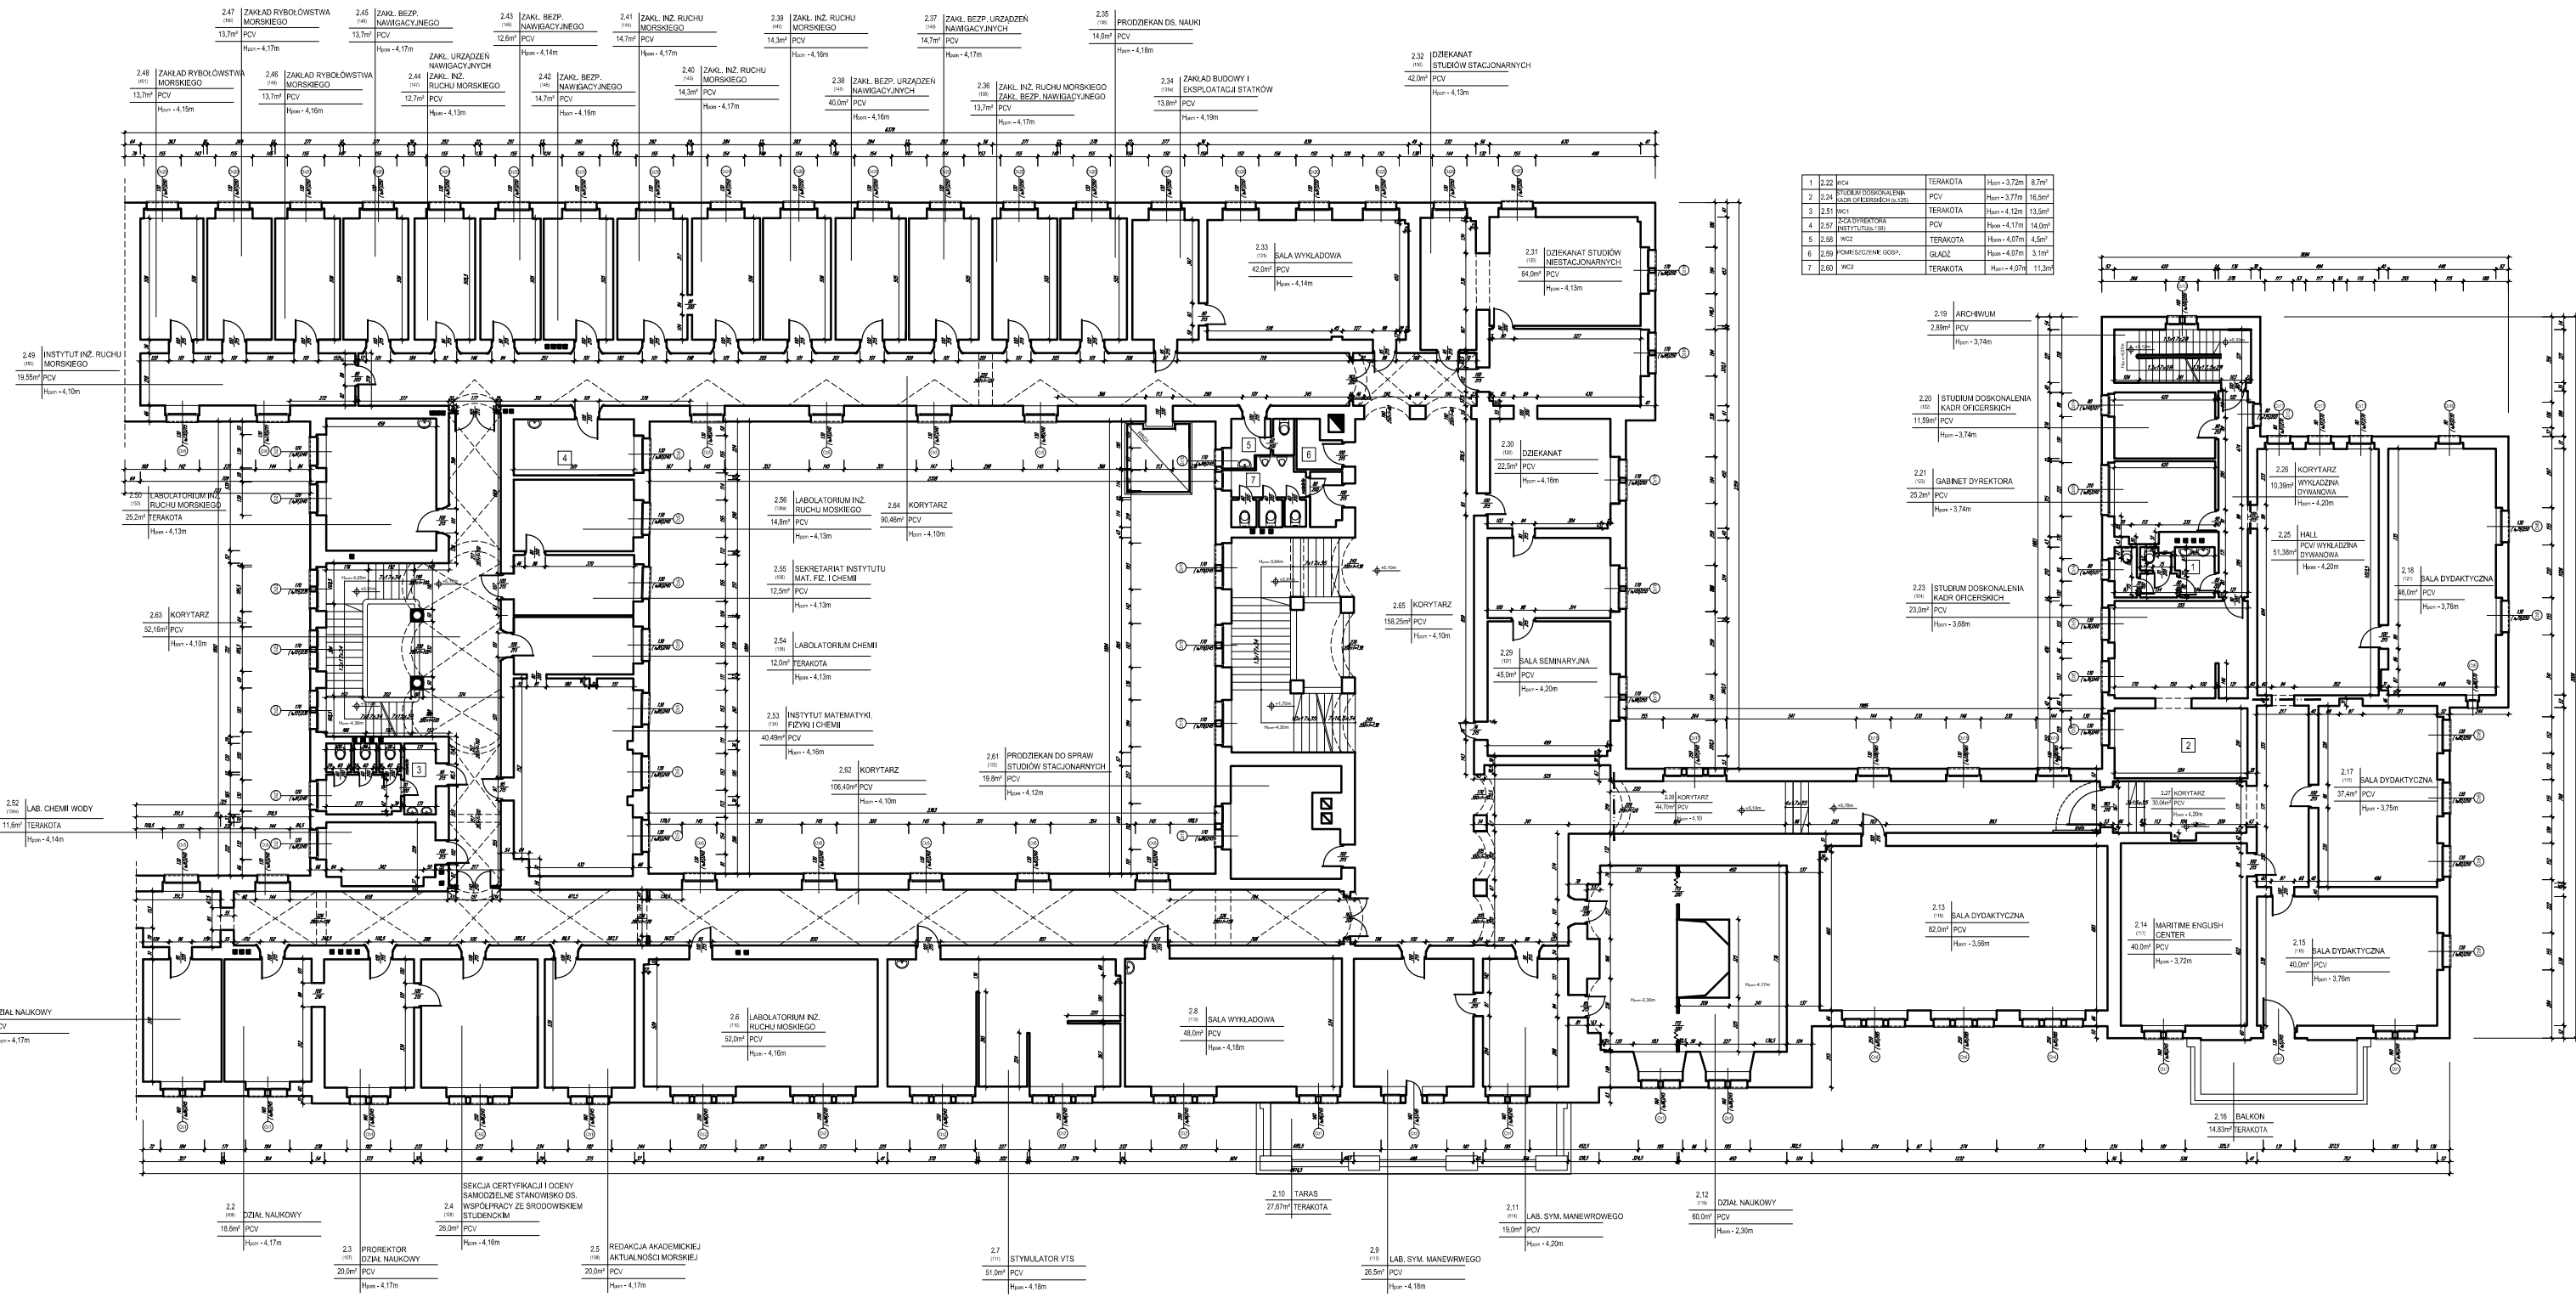

1	2.22	WC4	TERAKOTA	H <sub>stan</sub> - 3,72m	8,7m <sup>2</sup>
2	2.24	STUDIUM DOSKONALENIA KADR OFICERSKICH (11,5m <sup>2</sup> )	PCV	H <sub>stan</sub> - 3,77m	16,5m <sup>2</sup>
3	2.51	WC1	TERAKOTA	H <sub>stan</sub> - 4,12m	13,5m <sup>2</sup>
4	2.57	PCJA DYREKTORA INSTYTUTU (12,5m <sup>2</sup> )	PCV	H <sub>stan</sub> - 4,17m	14,0m <sup>2</sup>
5	2.58	WC2	TERAKOTA	H <sub>stan</sub> - 4,07m	4,5m <sup>2</sup>
6	2.59	POMIESZCZENIE GOSPODARSTWA	GLAZURA	H <sub>stan</sub> - 4,07m	3,1m <sup>2</sup>
7	2.60	WC3	TERAKOTA	H <sub>stan</sub> - 4,07m	11,3m <sup>2</sup>



Budynek dydaktyczny przy ul. Dobrogórskiej - uwagi z dokumentacji.

- korytarz  
- salki



str 1/4





- korytarz  
 - salki  
 str 2/4





*nr 11*

*nr 16*

*- kontan*  
*- salki*

*str 3/4*

017	SALA WYKŁADOWA
51.6	PCW


0.20	SALA WYKŁADOWA
51.6	PCW







0.3	SZATNIA
10.9	PCW

3 WYCIERACZKI STALOWE WG KB1-32.15/H

PRZYBŁĄCZKI HABL 50x100x25

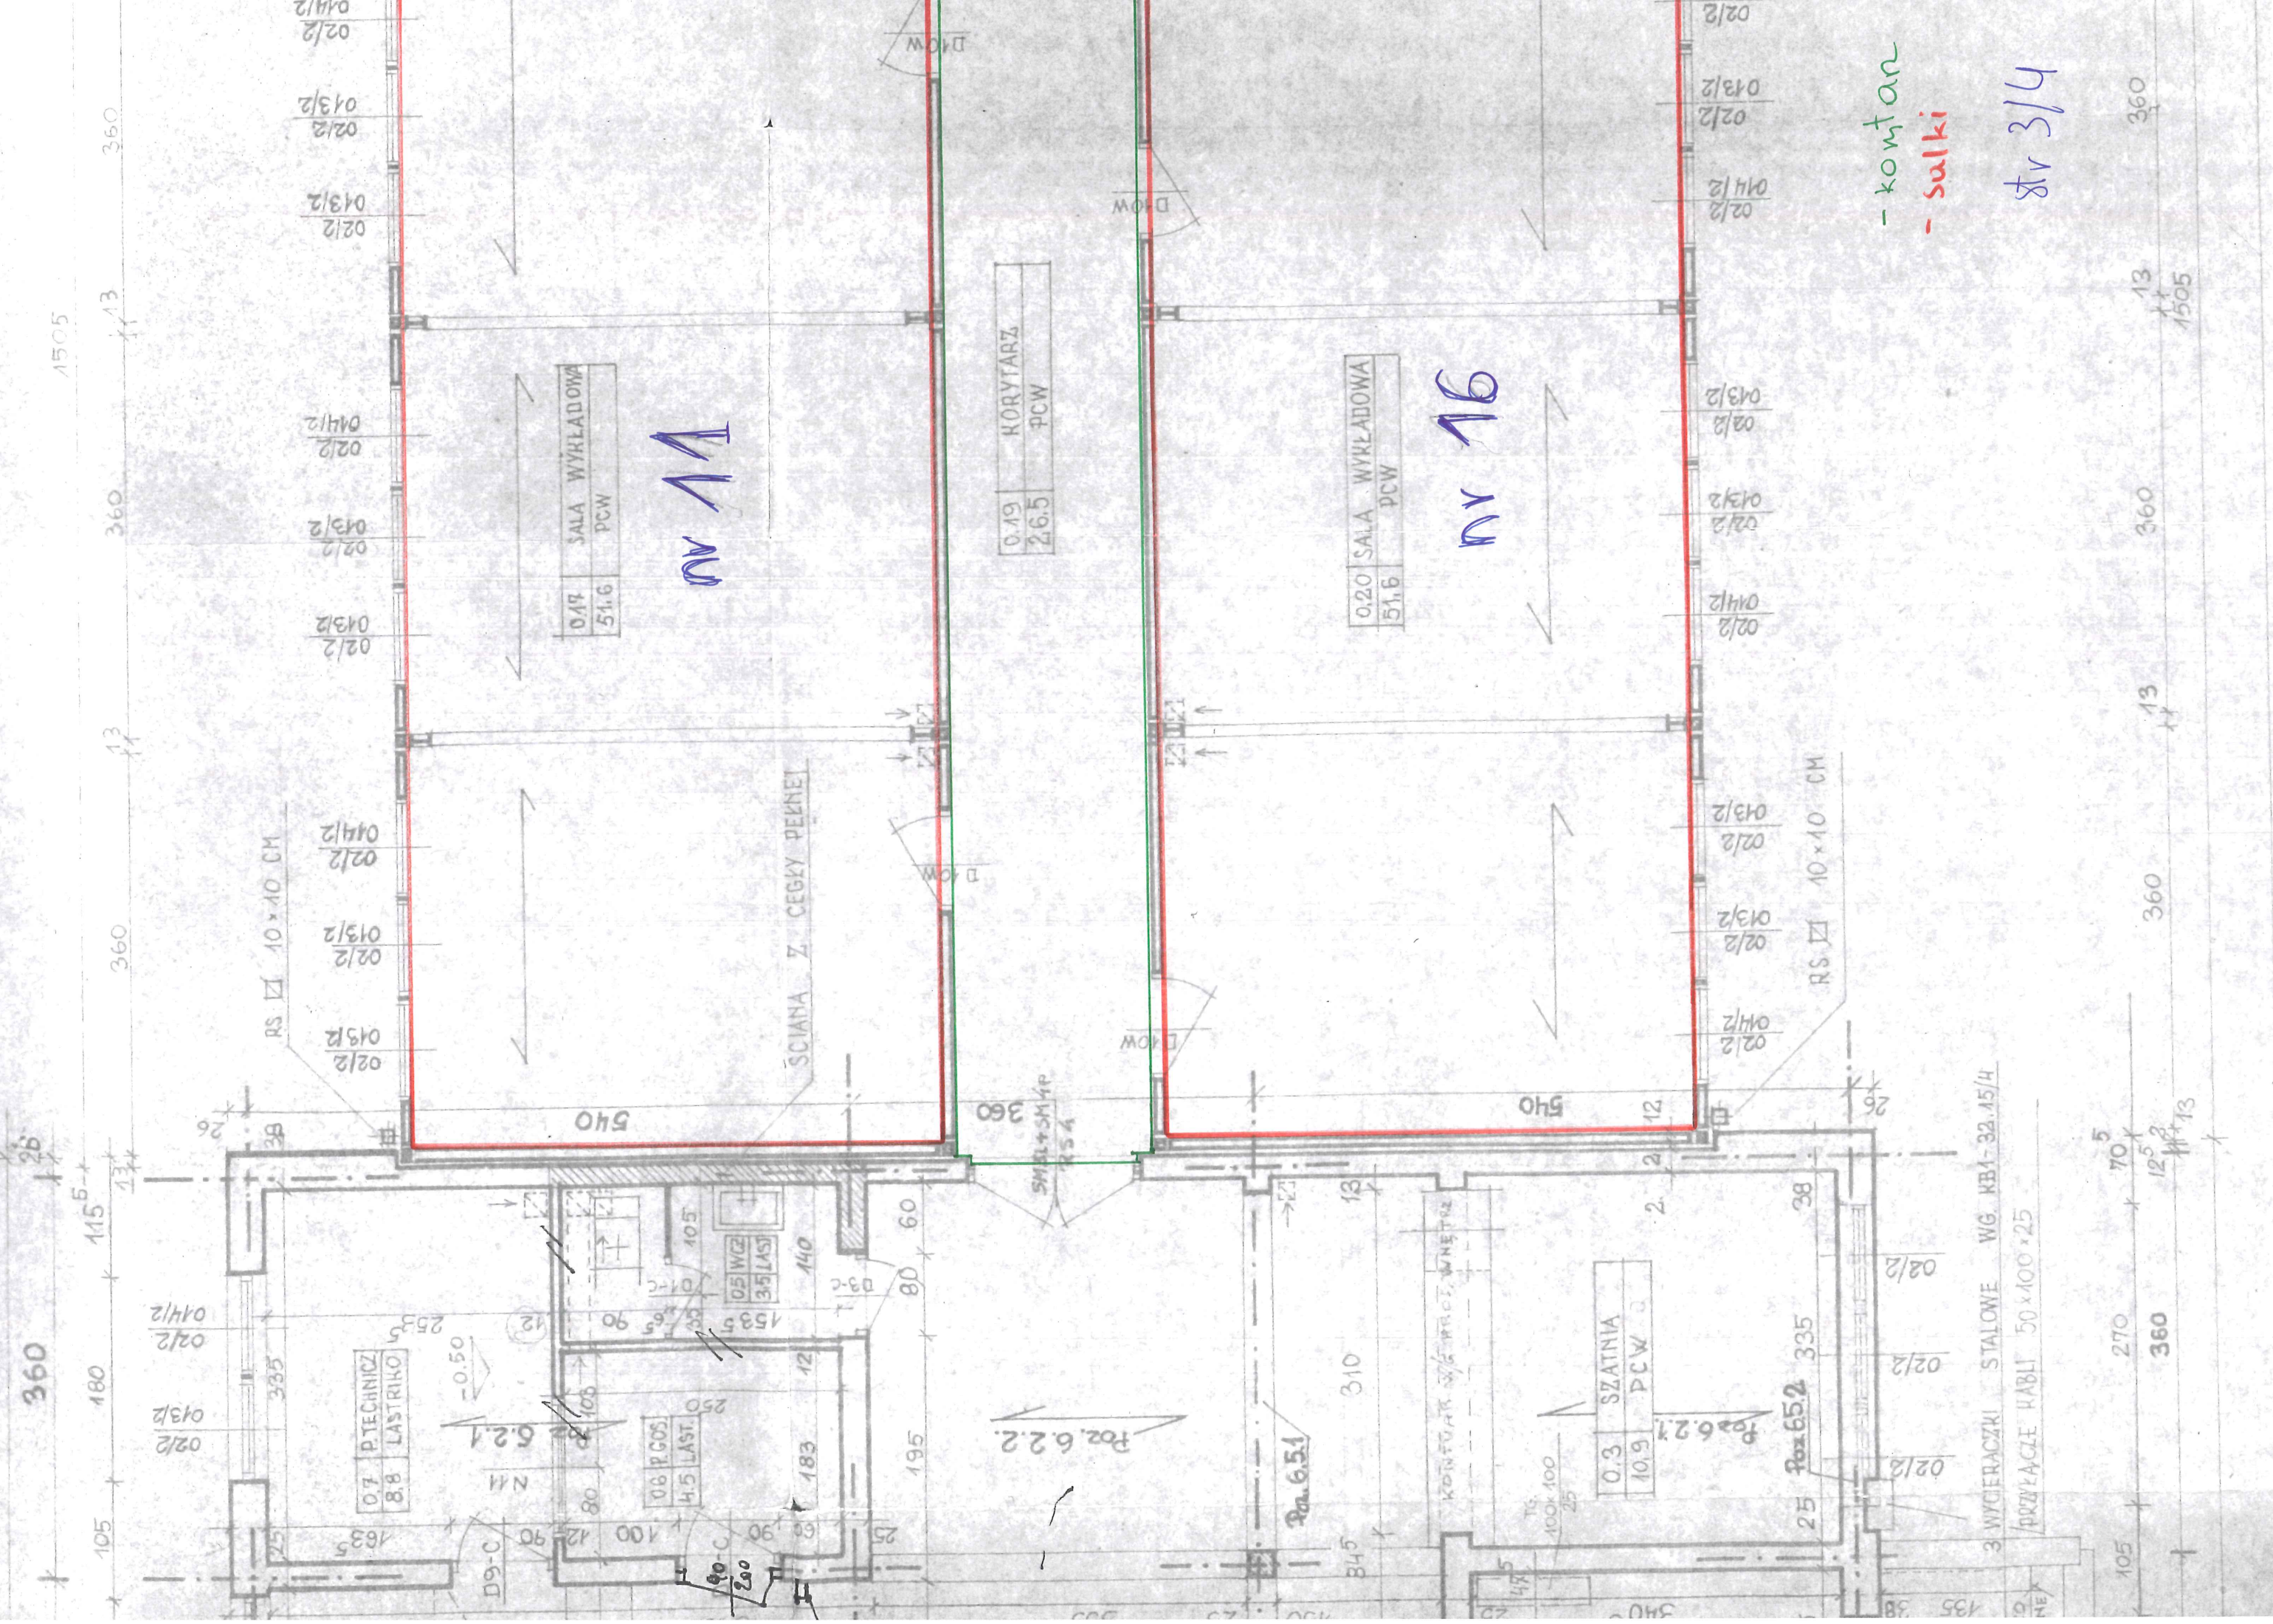










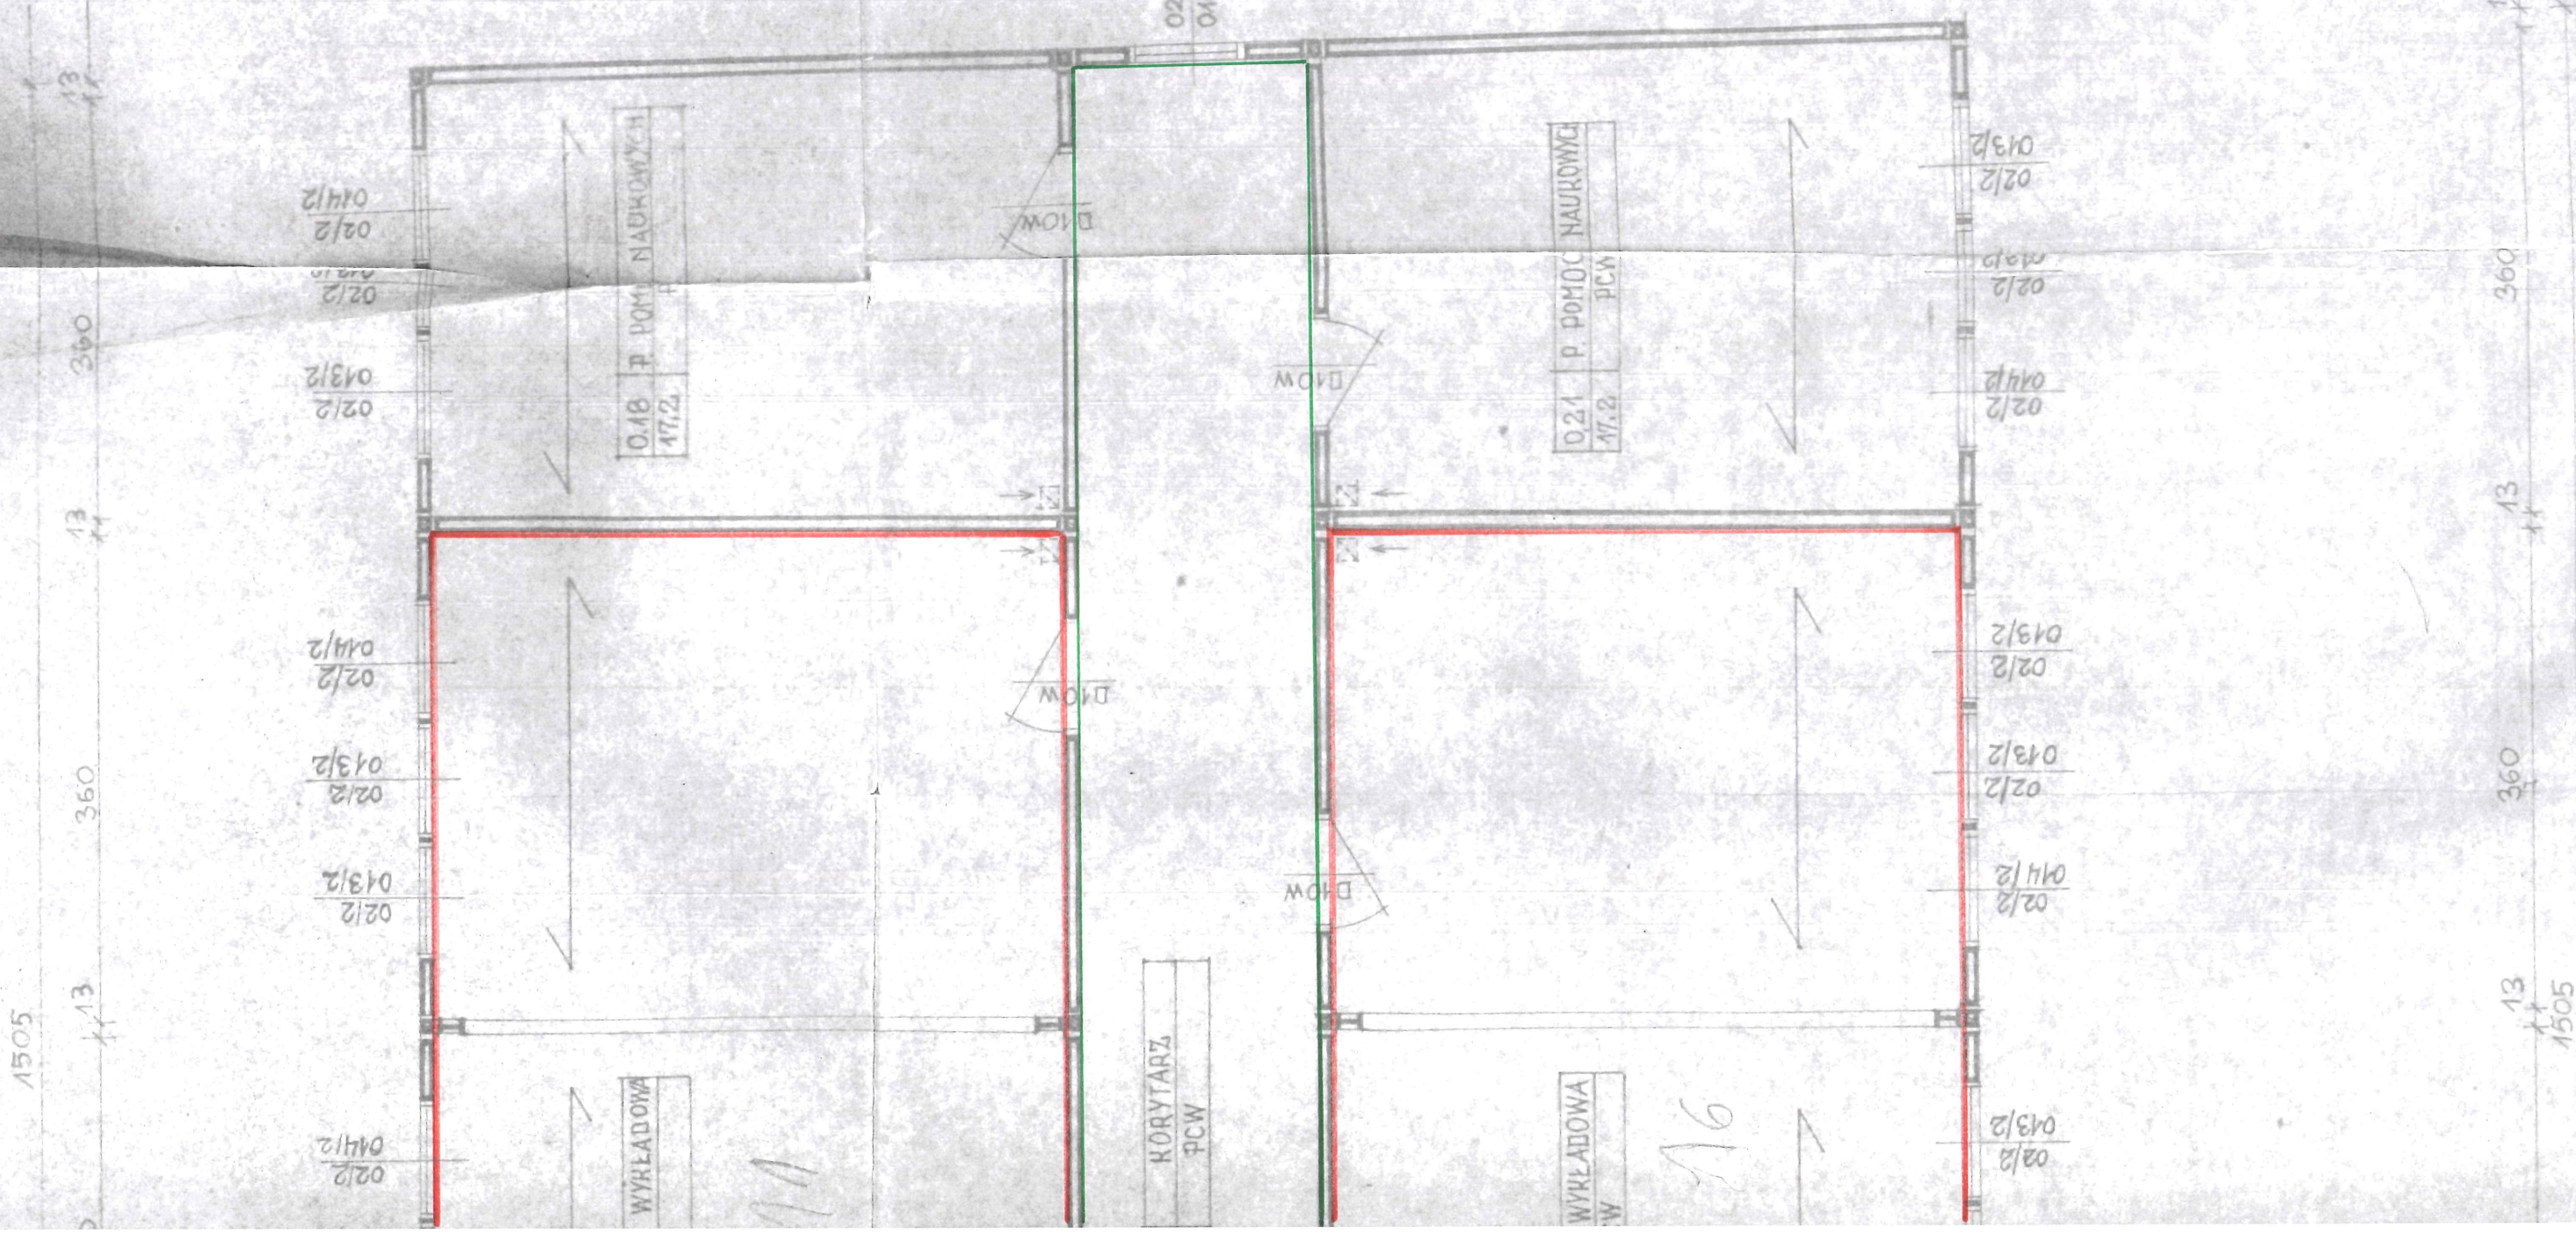

**UZGODNIENIA Z BRANŻAM**  
**KONSTRUKCJA:**  
 MGR INŻ. Z. CZARNECKI.  
**TECHNOLOGIA:**  
 MGR INŻ. T. KADLICKI.  
**INST. SANITARNE:**  
 MGR INŻ. K. TROJAN  
**INST. ELEKTRYCZNE:**  
 MGR INŻ. M. KORNIKI.  
**UWAGA:** PICNY C.O. I.W.R. NAWY  
 WYKONANIU PROJEKTU INST. SANIT.  
 PROJEK WZADNIOWO  
 W ZAKRESIE TPP2 I BHP

UPOWAZNIENIE G.T.P.  
 NR 2143/80  
 RECEPCJOZNAWCA D/S B.H.P.

ARCHITEKTURA

RZUT PARTERU

S.B. W SZCZECINIE

AMITON DYDAKTYCZNO-SOCJALNY

- kontar  
 - salki.  
 \$v 4/4

HGR. INŻ. ARCH. WOZNIAK  
 TECH. ARCH. I. SPYCHAŁA  
 XII. 84  
 61054  
 1:50  
 14542