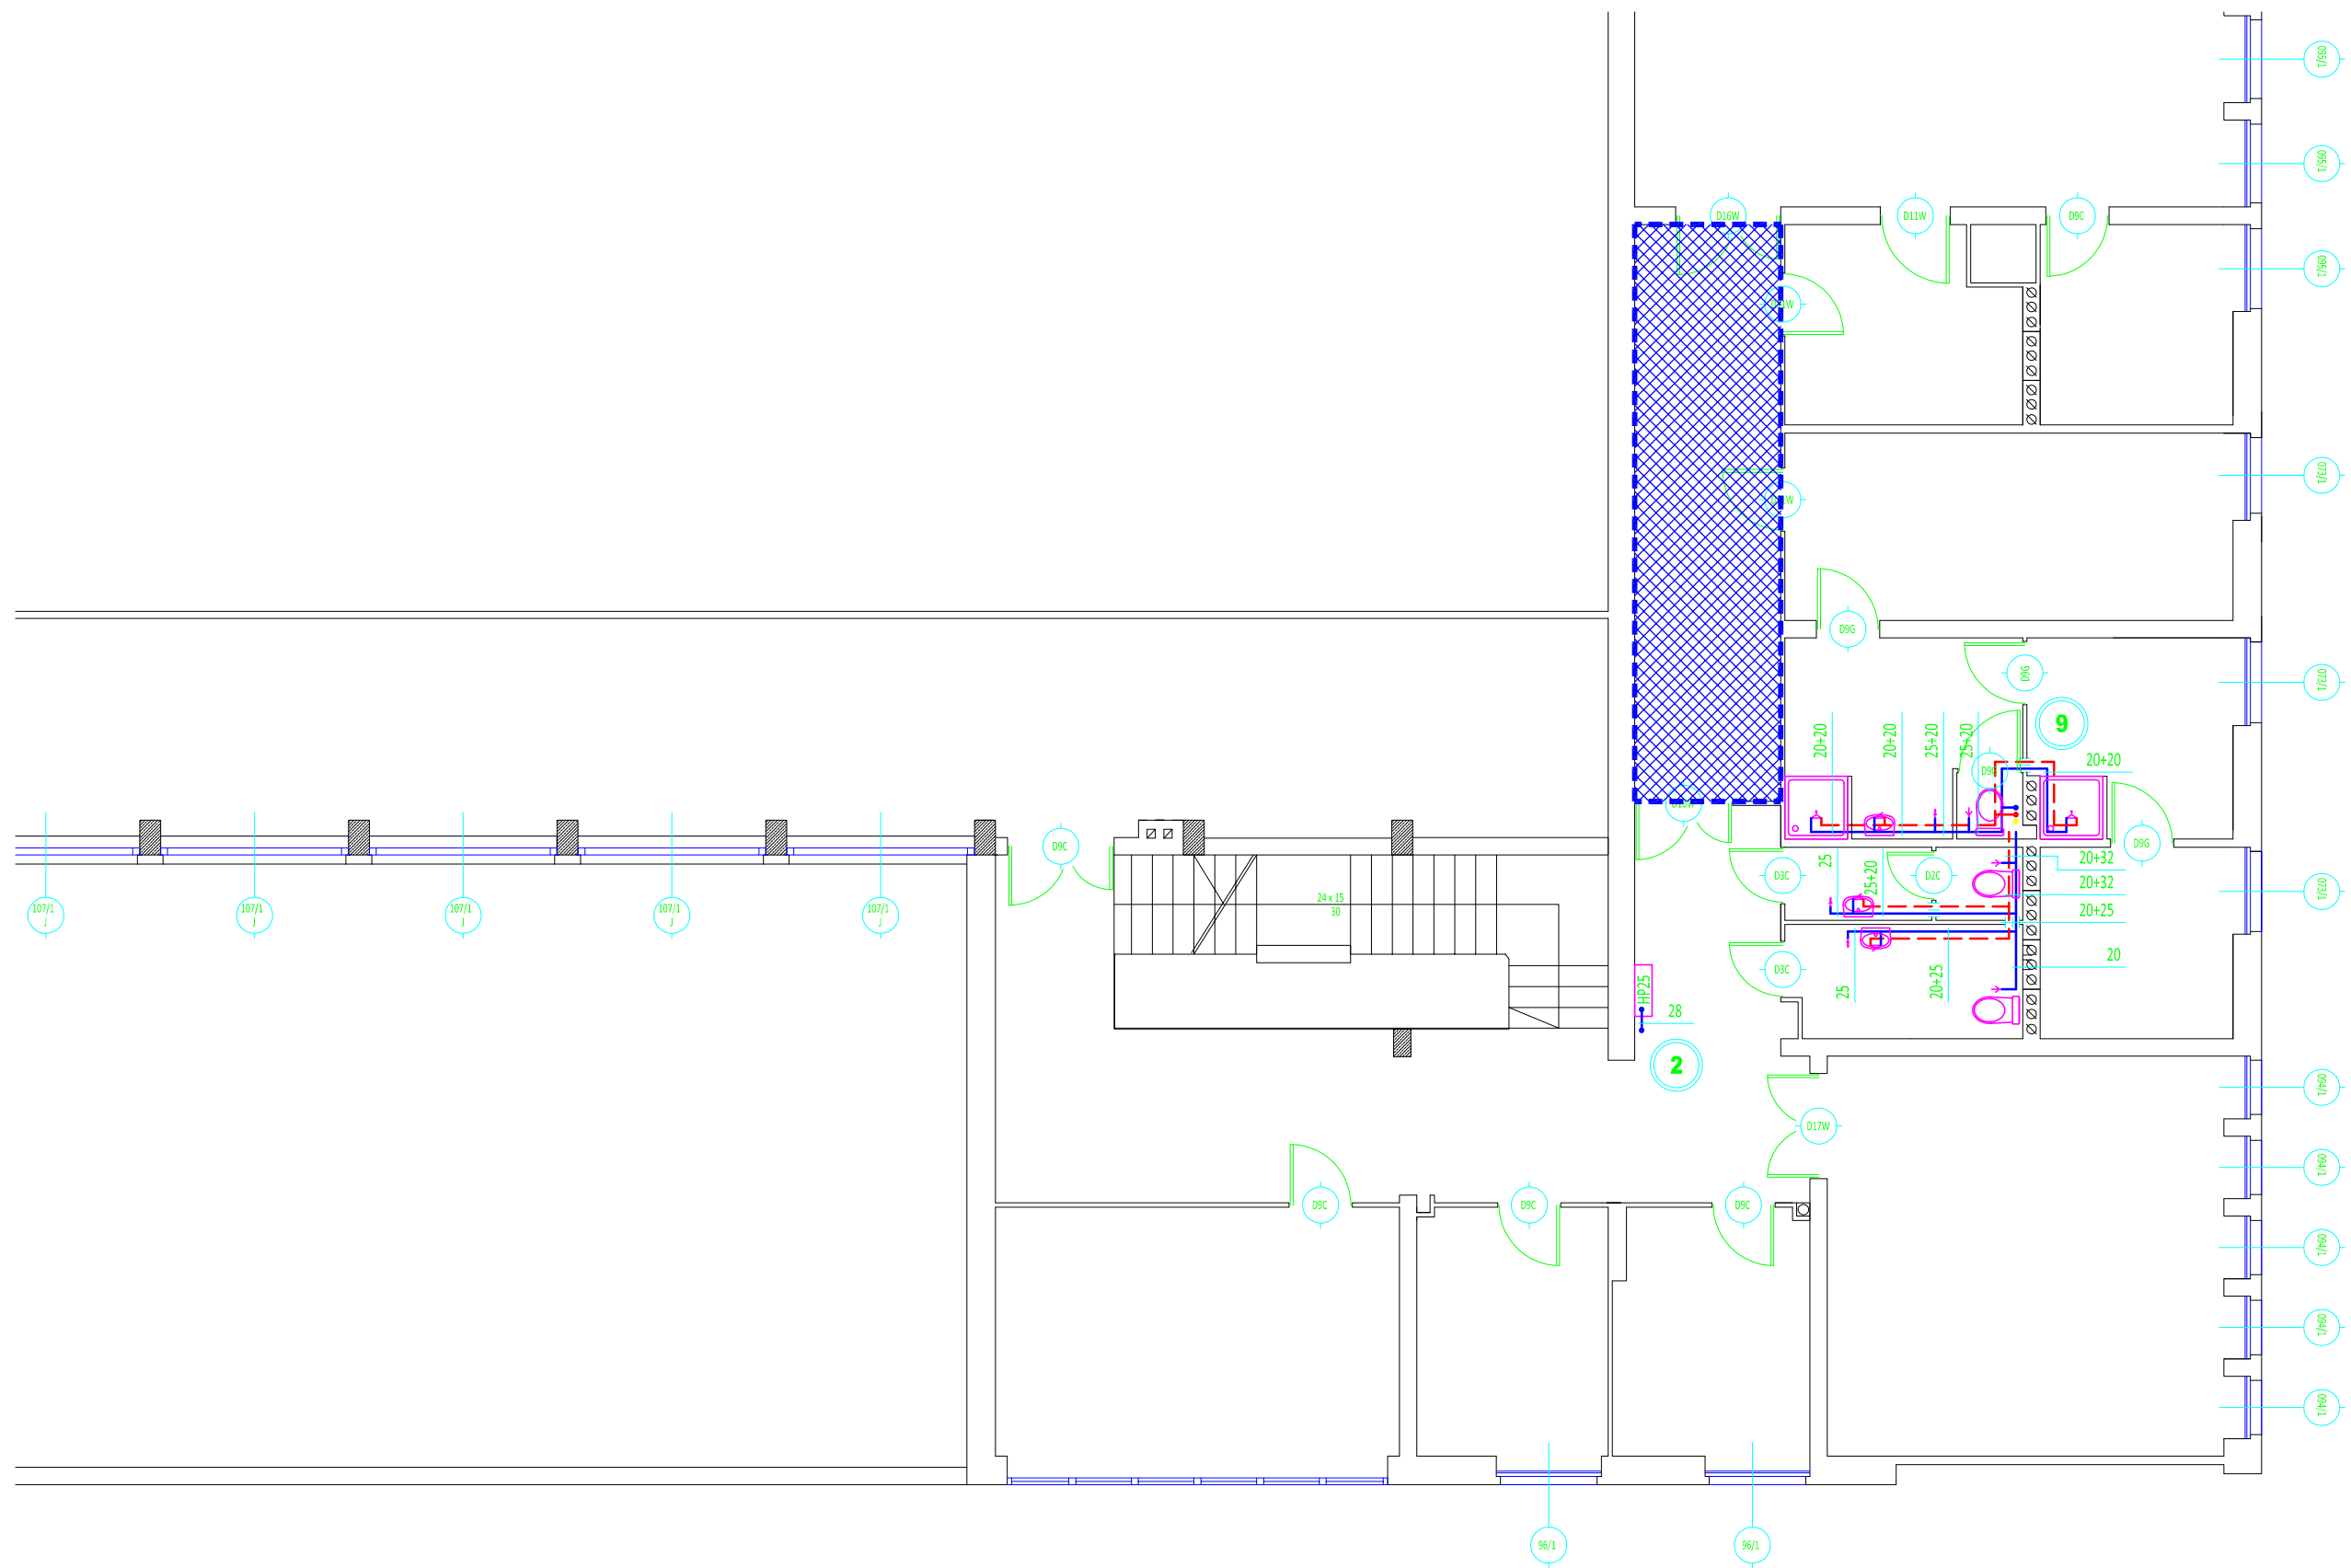

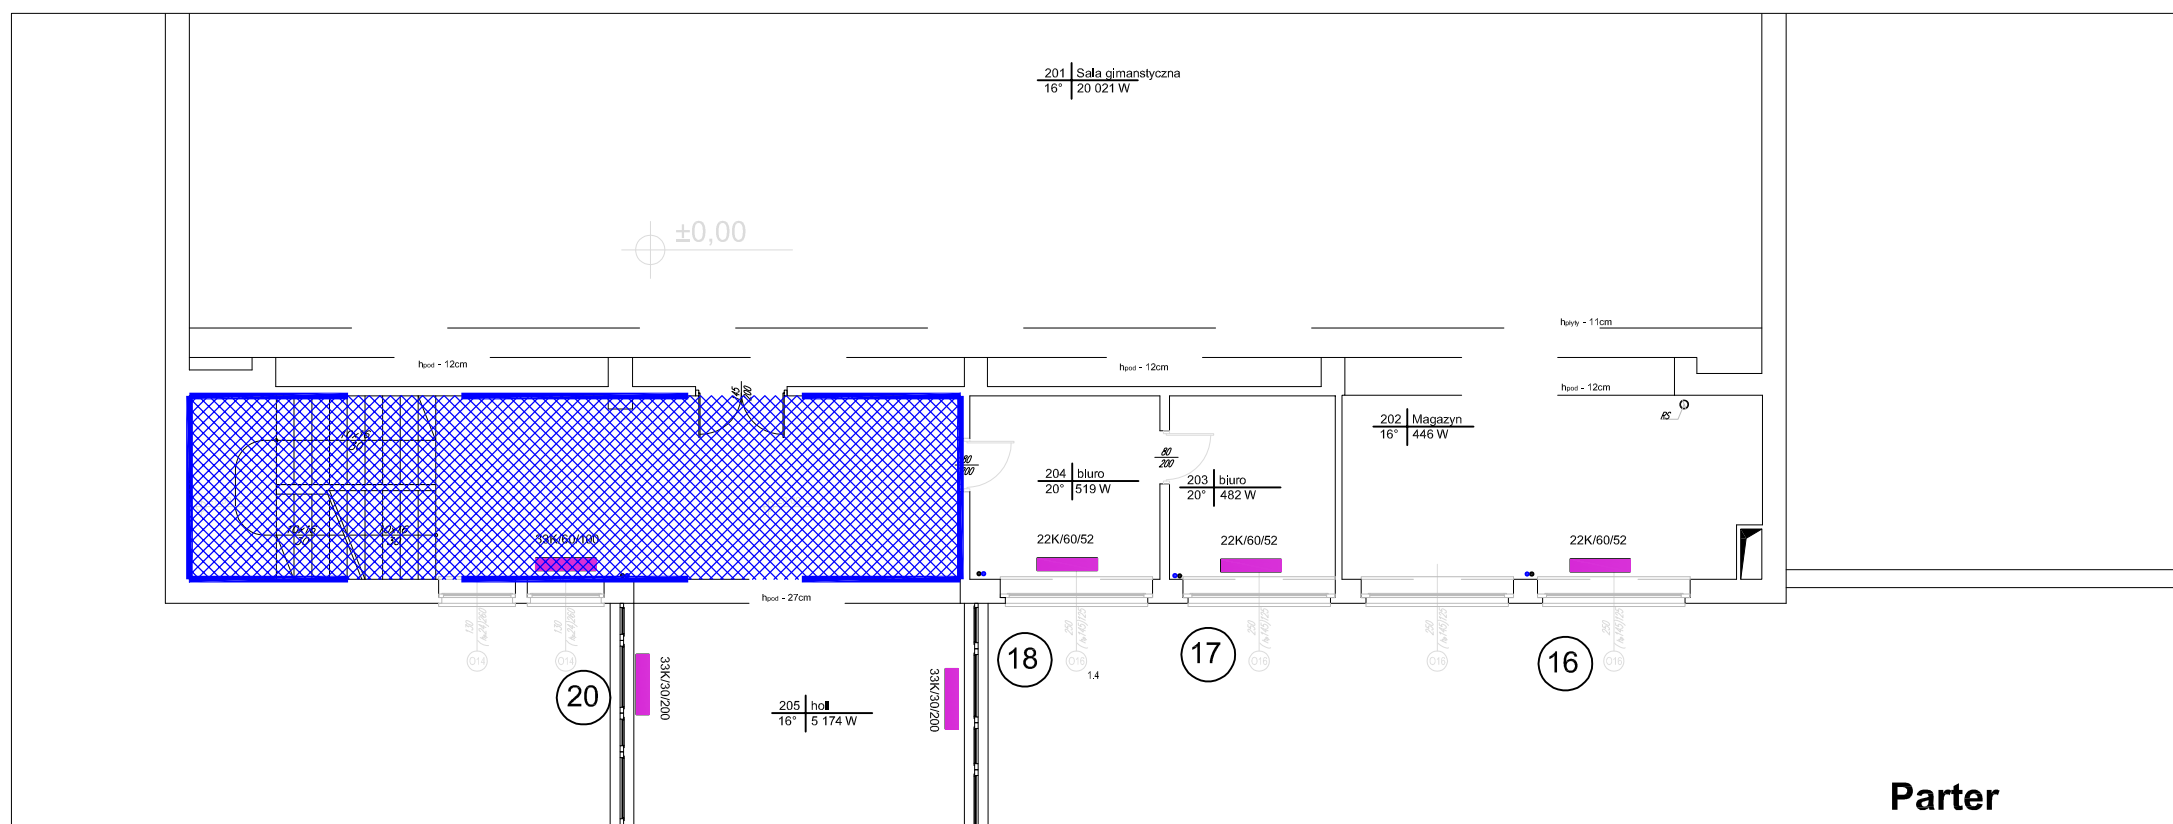
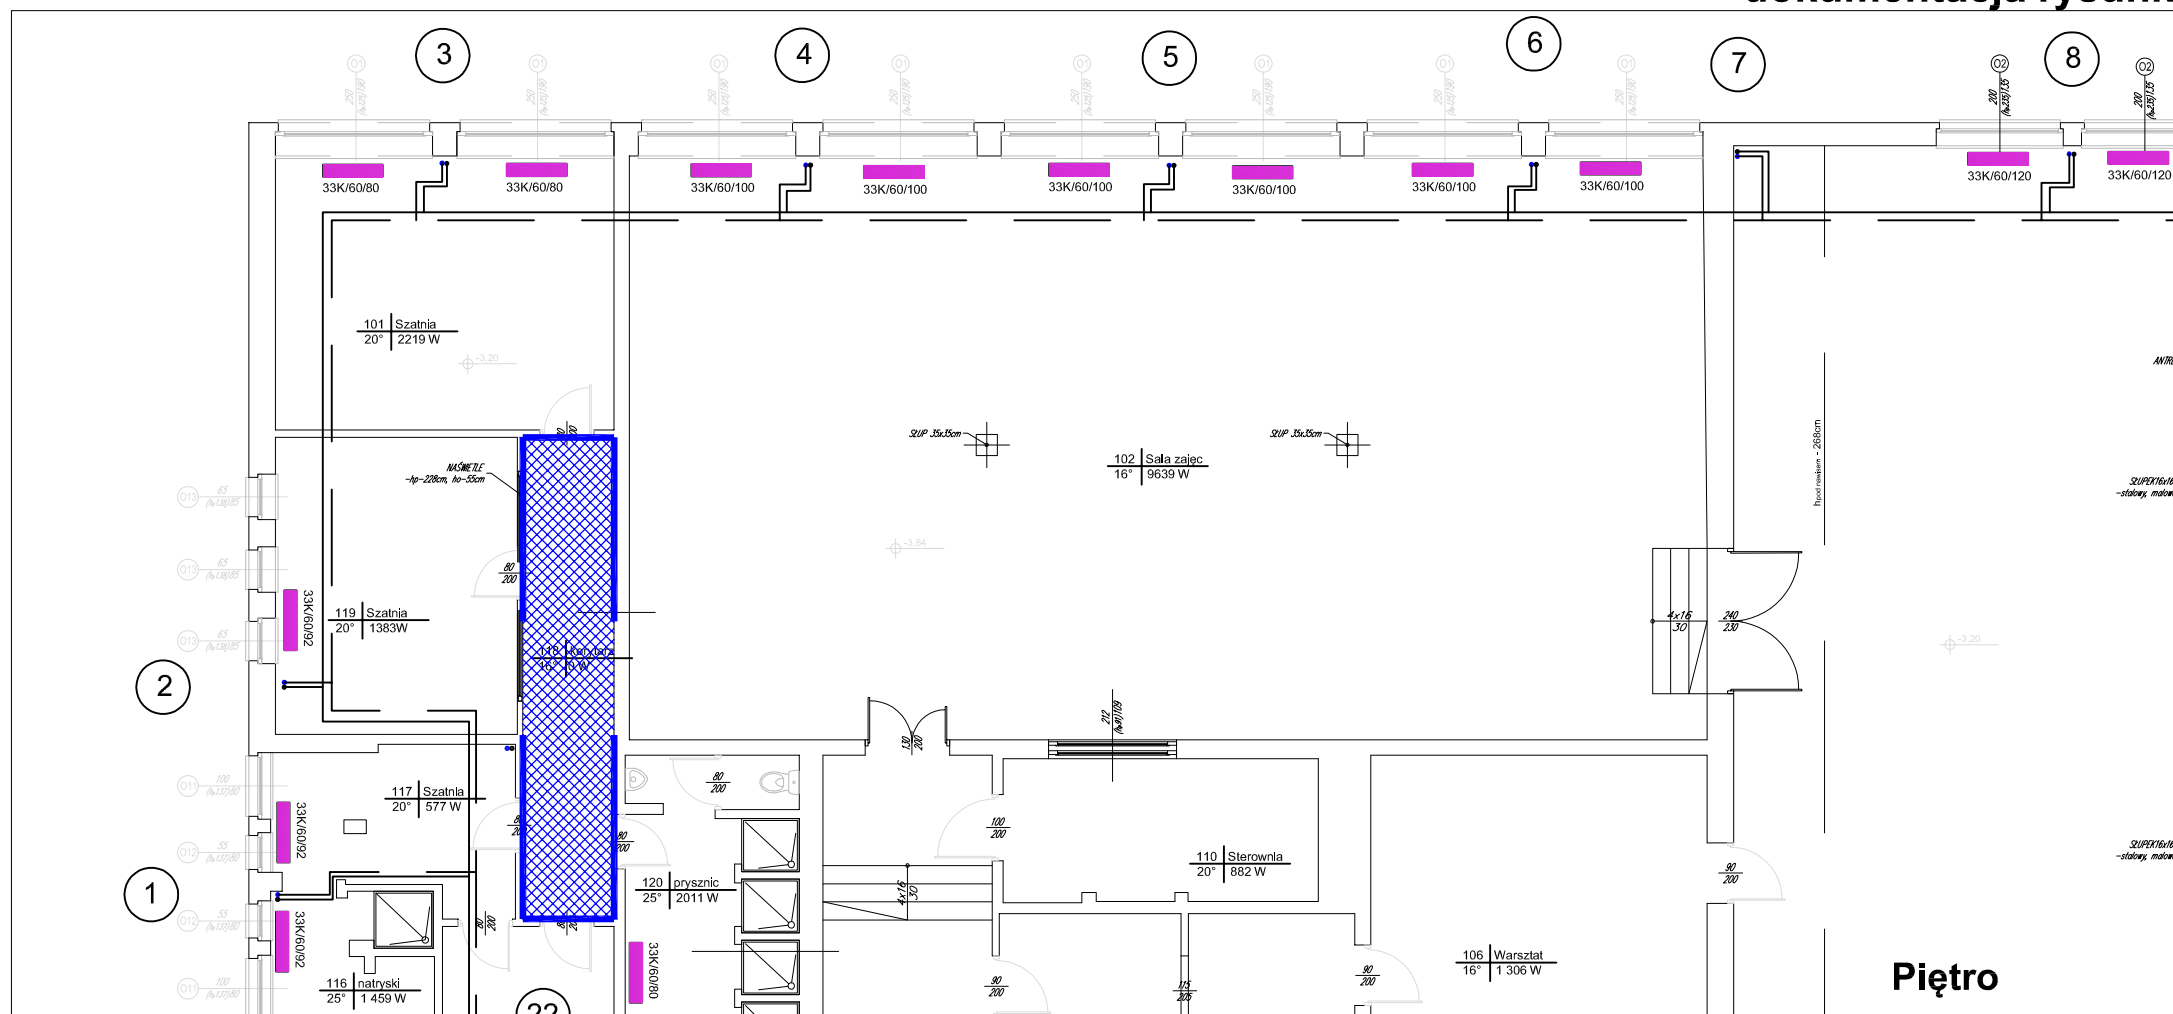


Załącznik nr 11 do SIWZ -  
dokumentacja rysunkowa



 BUBYNEK OBJĘTY ZAKRESEM ROBÓT

Załącznik nr 11 do SIWZ -  
dokumentacja rysunkowa



# Załącznik nr 11 do SIWZ - dokumentacja rysunkowa

